




1階平面図

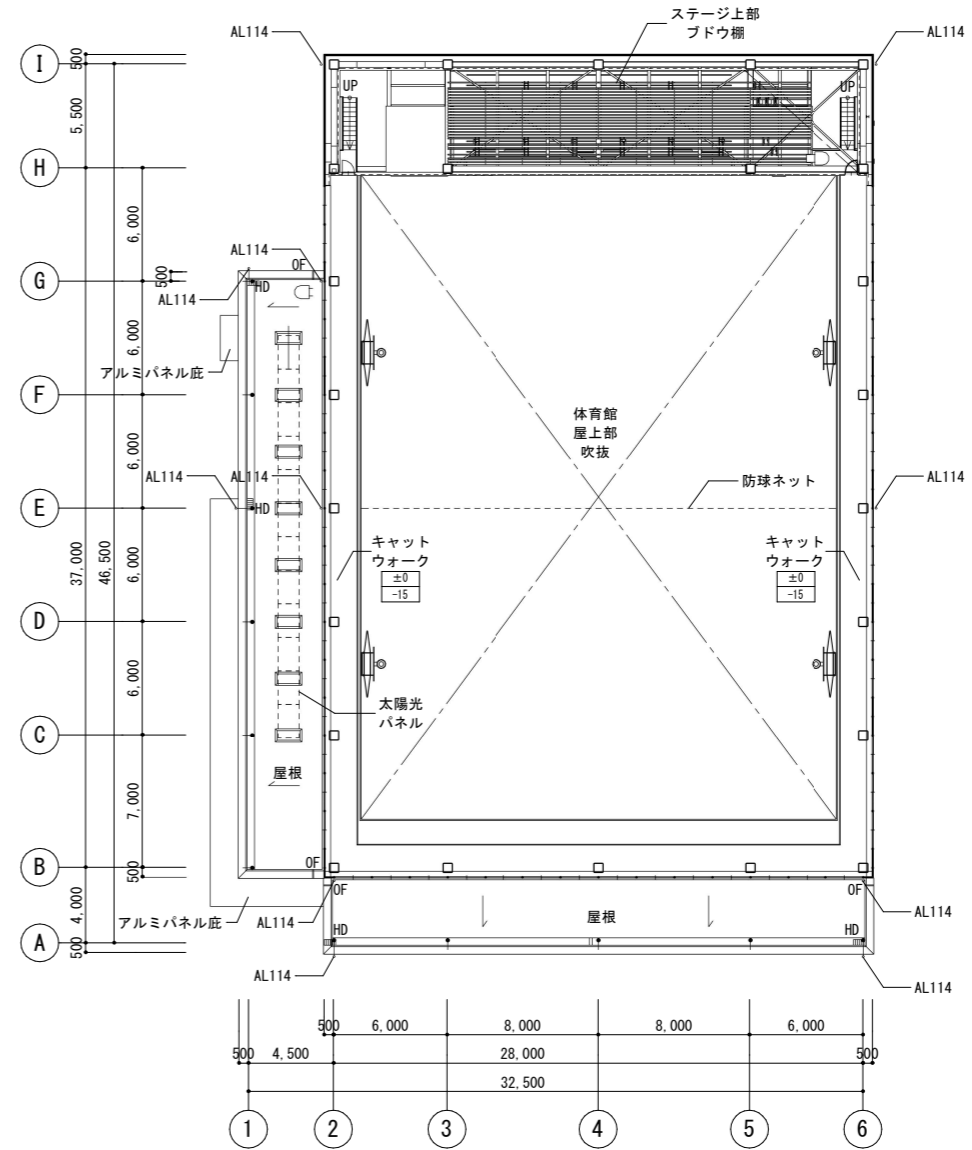


キャットウォーク階平面図

| | | | | | | | | | | |
|----|-----------|---|-------------------------------|-------------------|--|--------------------------------------|-----------------------|---|--|----------|
| 凡例 | ±0 -15 | 上段:仕上げレベル (FLから) 下段:構造スラブレベル (同上) 特記なき限り ±0/-15 | 床点検口 (600x600) 下部SUSタラップ6段 | AL114 RD HD | 縦どい (アルミ製バンドレスタイプ) 特記なき限り 114 ルーフトレン 特記なき限り 125A 横引き型ルーフトレン 特記なき限り 125A | OF オーバーフロー管50φ ● 屋上丸環 出入口側溝 | ▲消+ ▲消 ▲F ●F | 消火器ボックス一体型 屋内消火栓 (設備工事) 屋内消火栓 (設備工事) 消火器収納ボックス (埋込式) (消火器は設備工事) 消火器収納ボックス (床置き式) (消火器は設備工事) | ←スクリーンシャッター避難口 SS シャッター ▲動力制御盤 ▲電灯分電盤 | 機械基礎D根太付 |
| | ← | 水勾配を示す | ○ 点検用マンホール (600φ) □ 点字板 | | | | | | | |

| | | | | | | | |
|-----------------------------------|--|--|--|---|---|---|--------------|
| 公立大学法人 滋賀県立大学 高専開設準備局 総務・施設整備課 | | 株式会社 東畑建築事務所 TOHATA ARCHITECTS & ENGINEERS, INC. 石井 康彦 | 設計番号 20240631-3 一級建築士 No.272847 構造設計一級建築士 No.4009 | 一級建築士 No.248486 構造設計一級建築士 No.4009 木下 隆嗣 | 一級建築士 No.334956 設備設計一級建築士 No.4756 工藤 征志 | 工事名称 滋賀県立高等専門学校 新築工事 (第3工区) 図面名称 【体育館】1階・キャットウォーク階平面図 縮尺 A1: 1/200 A3: 1/400 | 図面番号 A038 |
|-----------------------------------|--|--|--|---|---|---|--------------|

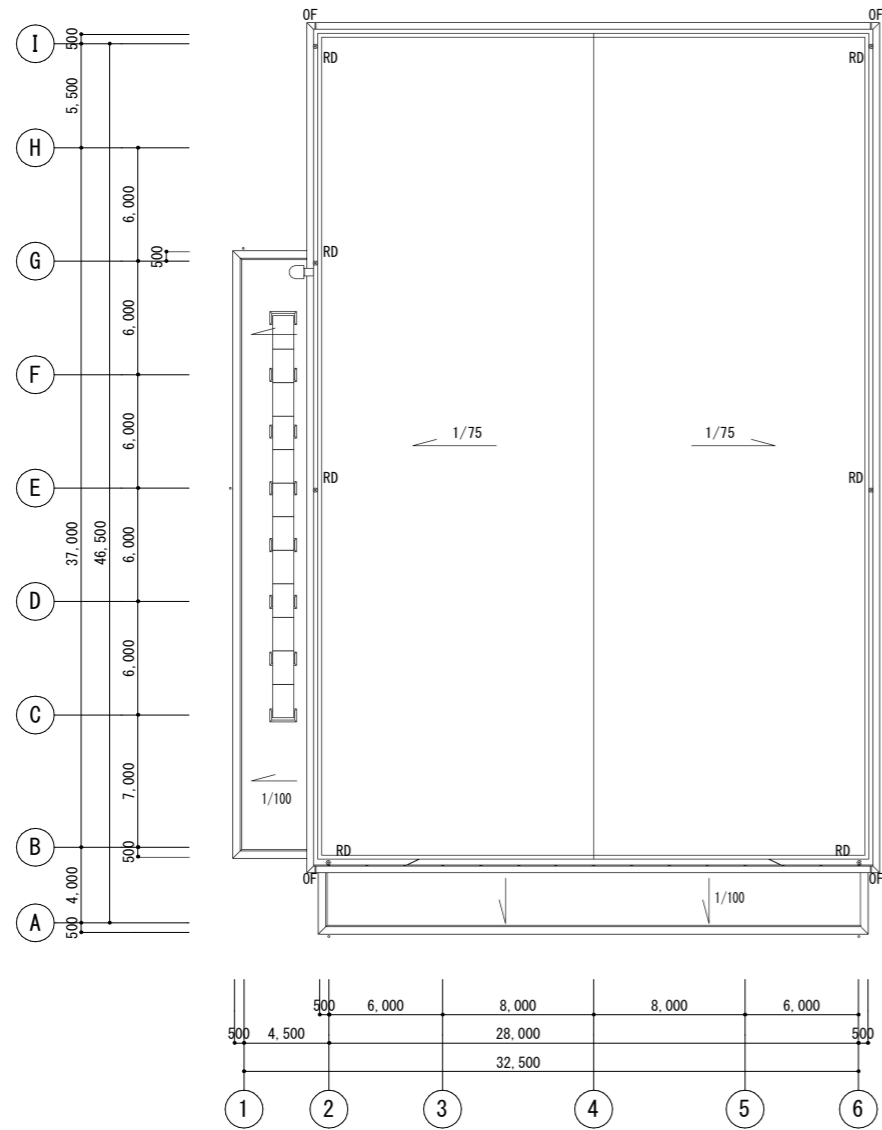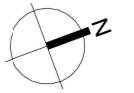





R階平面図

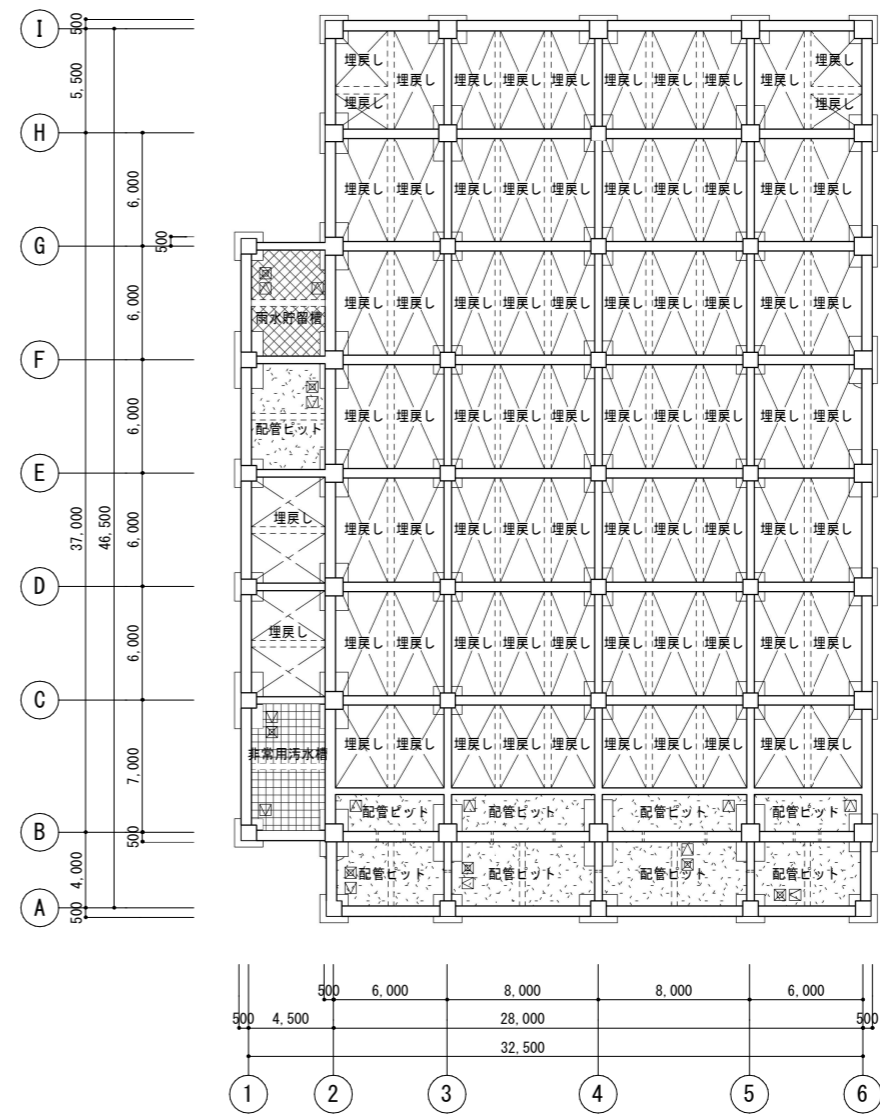

ビット伏図

| | | | | | | |
|---|-----------|--------------------------------------|----------------------------------|--|---|----------------------------------|
| 凡 | ±0 -15 | 上段：仕上げレベル 下段：構造スラブレベル (特記なき限り) | 下部通水管 (VP150半割) 上部通気管 (VP100) | 配管ビット 1Fスラブ裏：PF板打込t30 (特記なき限り1FL-1300以上) | 埋戻し PF板敷込t30、ポリスチレンフィルムt0.15 1Fスラブ裏：捨てコンクリートt50、砂利地業t60 | サクションビット (特記なき限り500x500xH500) |
| 例 | 水勾配を示す | 床点検口 (600x600) 下部SUSタラップ 6段 | 非常用汚水槽 1Fスラブ裏：PF板打込 t 30 | 雨水貯留槽 1Fスラブ裏：PF板打込 t 30 | オーバーフロー管50φ | |


| | | | | | | |
|-----------------------------------|---|--|---|---|--|--------------|
| 公立大学法人 滋賀県立大学 高専開設準備局 総務・施設整備課 | 株式会社 東畑建築事務所 TOHATA ARCHITECTS & ENGINEERS, INC. | 設計番号 20240631-3 一級建築士 No.272847 石井 康彦 | 一級建築士 No.248486 構造設計一級建築士 No.4009 木下 隆嗣 | 一級建築士 No.334956 設備設計一級建築士 No.4756 工藤 征志 | 工事名称 滋賀県立高等専門学校 新築工事 (第3工区) 図面名称 【体育館】R階平面図・ビット伏図 縮尺 A1: 1/200 A3: 1/400 | 図面番号 A039 |
|-----------------------------------|---|--|---|---|--|--------------|

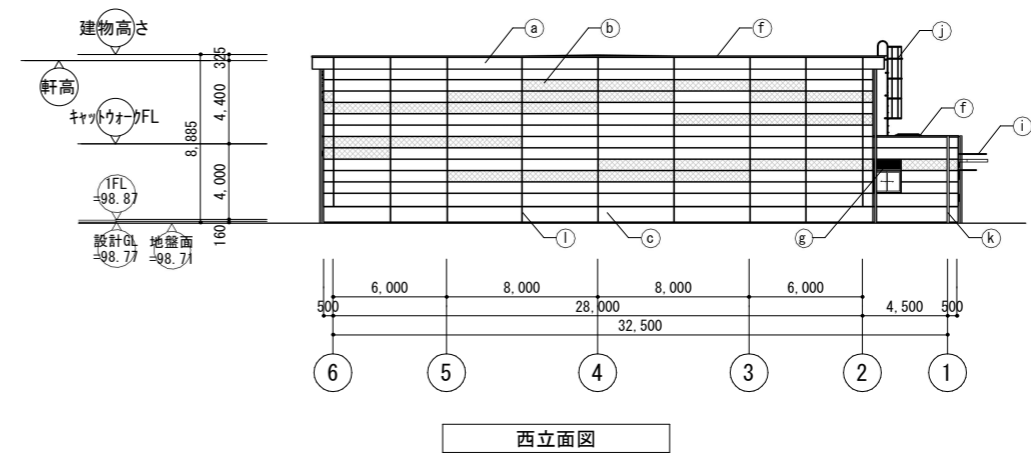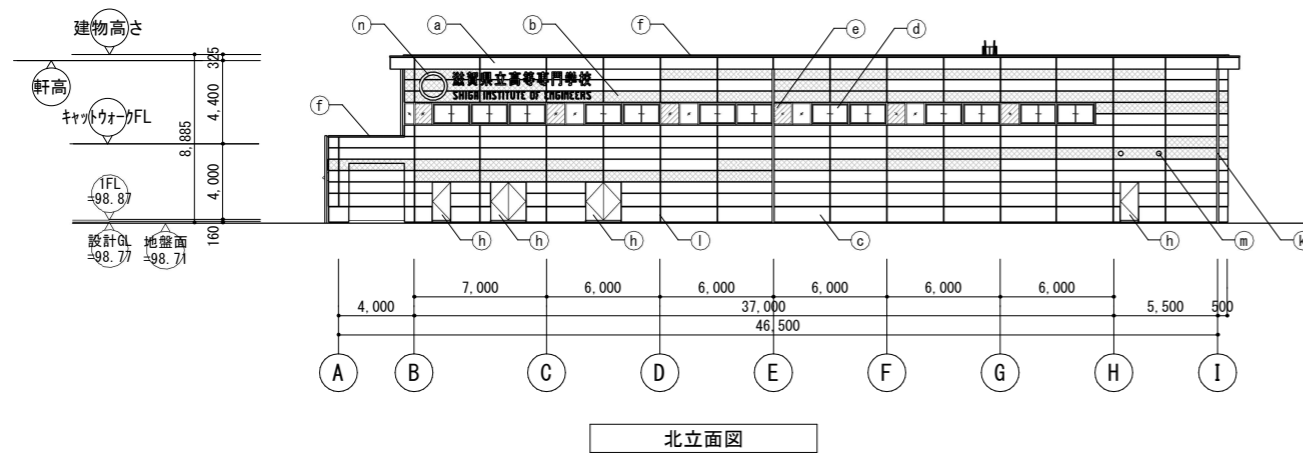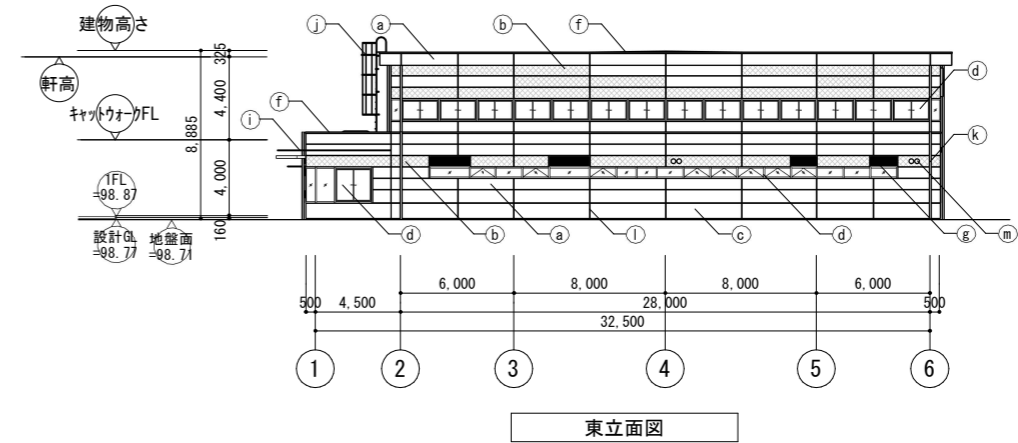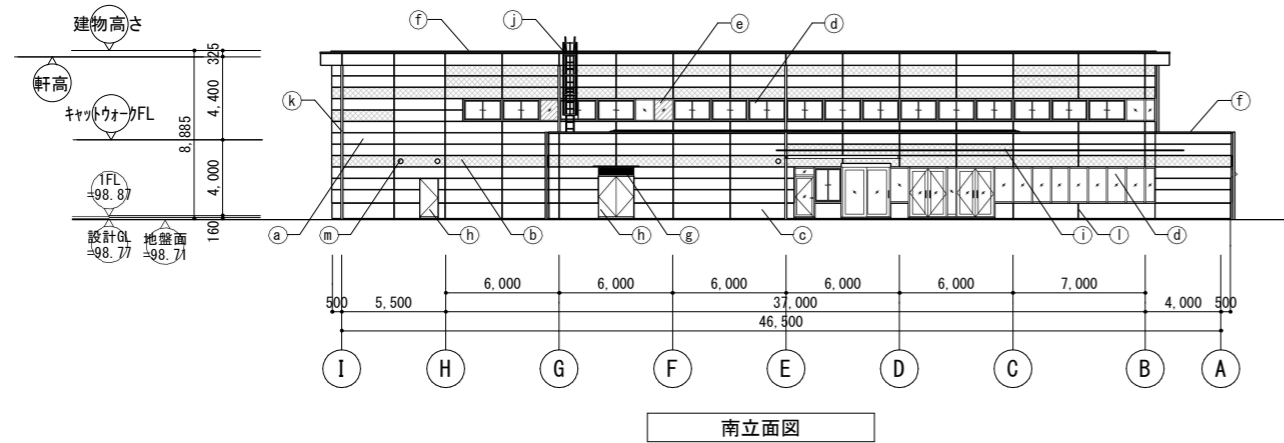


外部仕上凡例


| | |
|---|--|
| a | ECP 横張り 塗装A:メタリック塗装(リブあり)/塗装C:メタリック塗装(リブなし) |
| b | ECP 横張り 塗装B:メタリック塗装(リブなしブラウン) |
| c | RC 塗装D:コンクリート打放し保護塗装(コンクリート打放し(A種)の上、保護塗装(カラークリア)) |
| d | アルミ製サッシ |
| e | アルミ断熱パネル |
| f | アルミ製笠木 |
| g | アルミガラリ |
| h | 鋼製建具(DP塗装) |
| i | アルミパネル庇 |
| j | カゴ付き点検タラップ |
| k | アルミ堅樋 |
| l | 誘発目地 |
| m | ペントキャップ (機械設備工事) |
| n | 外壁サイン (校名) |

※リブあり/リブなしの割合は3:2とする

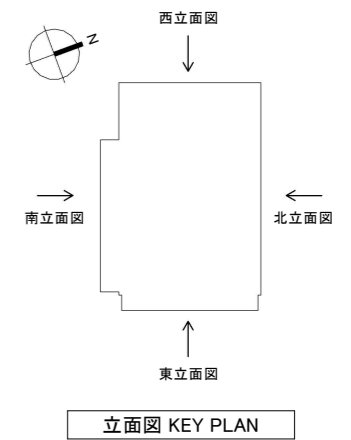


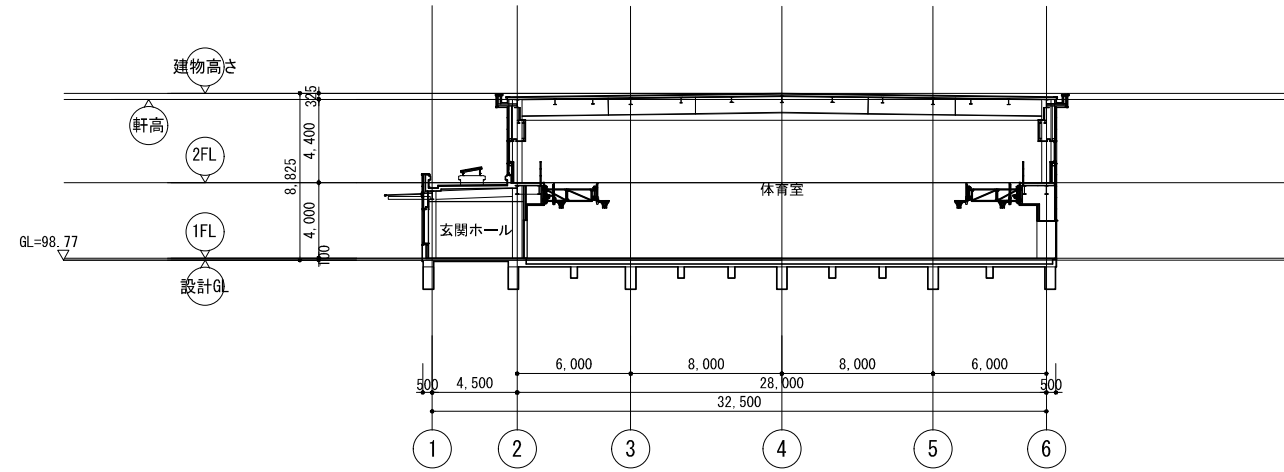

X-X' 断面図

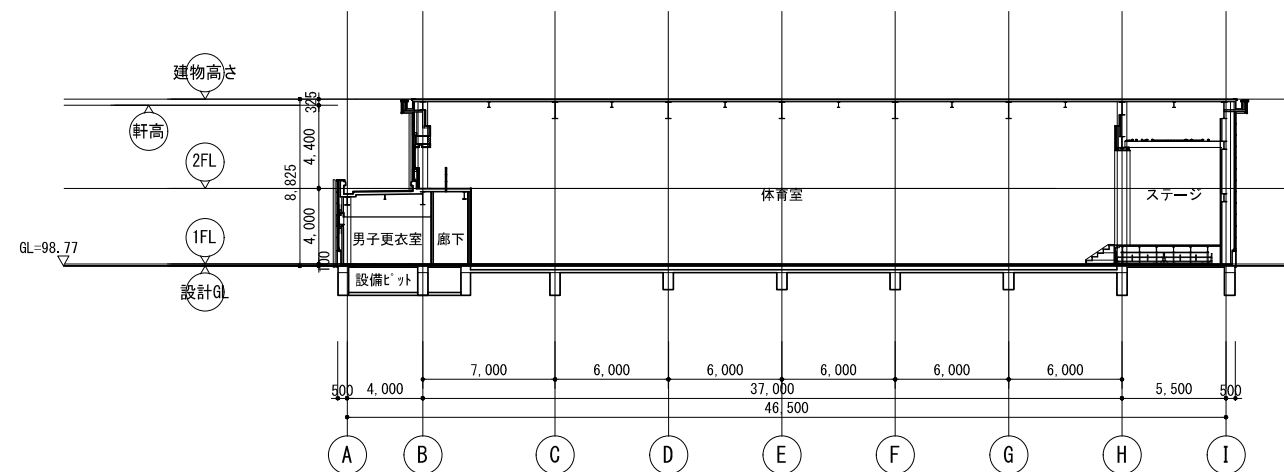


Y-Y' 断面図

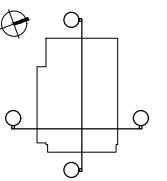


断面図 KEY PLAN


| | | | | | | | |
|-----------------------------------|--|---|--|---|---|---|--------------|
| 公立大学法人 滋賀県立大学 高専開設準備局 総務・施設整備課 | | 株式会社 東畑建築事務所 TOHATA ARCHITECTS & ENGINEERS, INC. | 設計番号 20240631-3 一級建築士 NO.272847 石井 康彦 | 一級建築士 NO.248486 構造設計一級建築士 NO.4009 木下 隆嗣 | 一級建築士 NO.334956 設備設計一級建築士 NO.4756 工藤 征志 | 工事名称 滋賀県立高等専門学校 新築工事(第3工区) 図面名称 【体育館】断面図 縮尺 A1: 1/200 A3: 1/400 | 図面番号 A041 |
|-----------------------------------|--|---|--|---|---|---|--------------|

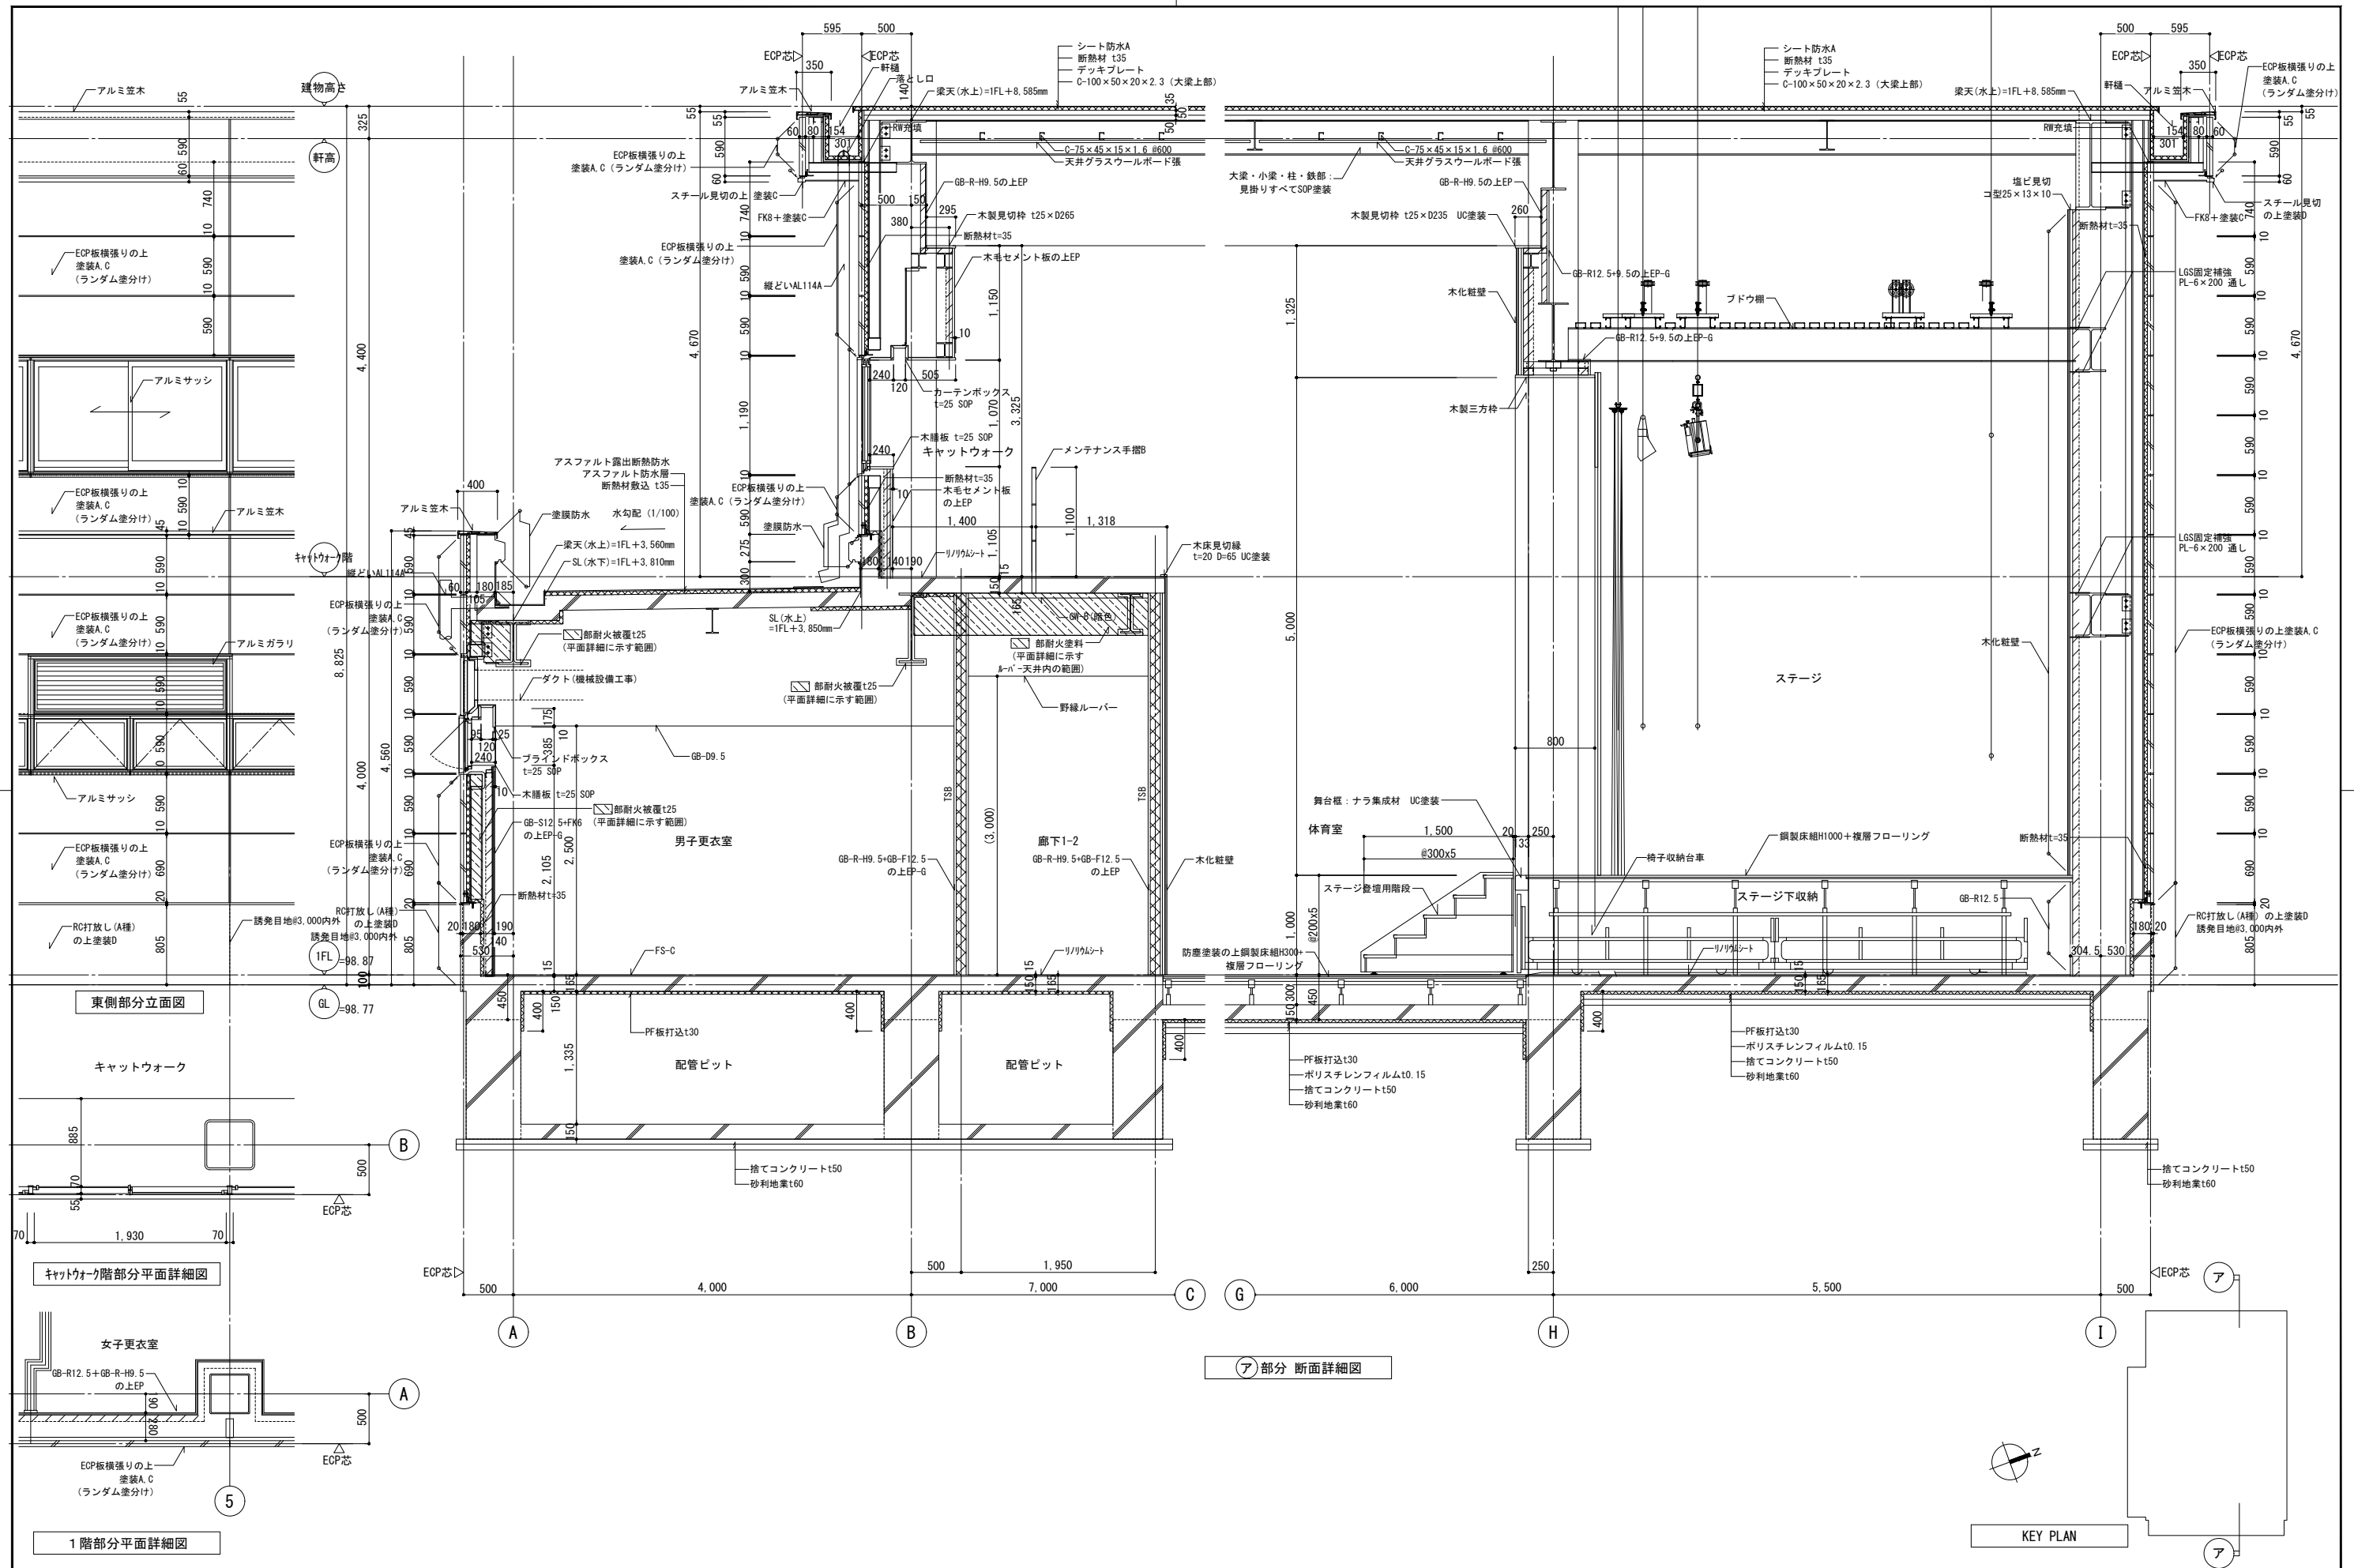

| | | | | | | | |
|-----------------------------------|--|---|--------------------------|----------------------------|----------------------------|--|--------------|
| 公立大学法人 滋賀県立大学 高専開設準備局 総務・施設整備課 | | 株式会社 東畑建築事務所 TOHATA ARCHITECTS & ENGINEERS, INC. | 設計番号 20240631-3 | 一級建築士 No.248486 | 一級建築士 No.334956 | 工事名称 滋賀県立高等専門学校 新築工事(第3工区) | 図面番号 A042 |
| | | | 一級建築士 No.272847 石井 康彦 | 構造設計一級建築士 No.4009 木下 隆嗣 | 設備設計一級建築士 No.4756 工藤 征志 | 図面名称 矩計図 その1 縮尺 A1: 1/30 A3: 1/60 | |

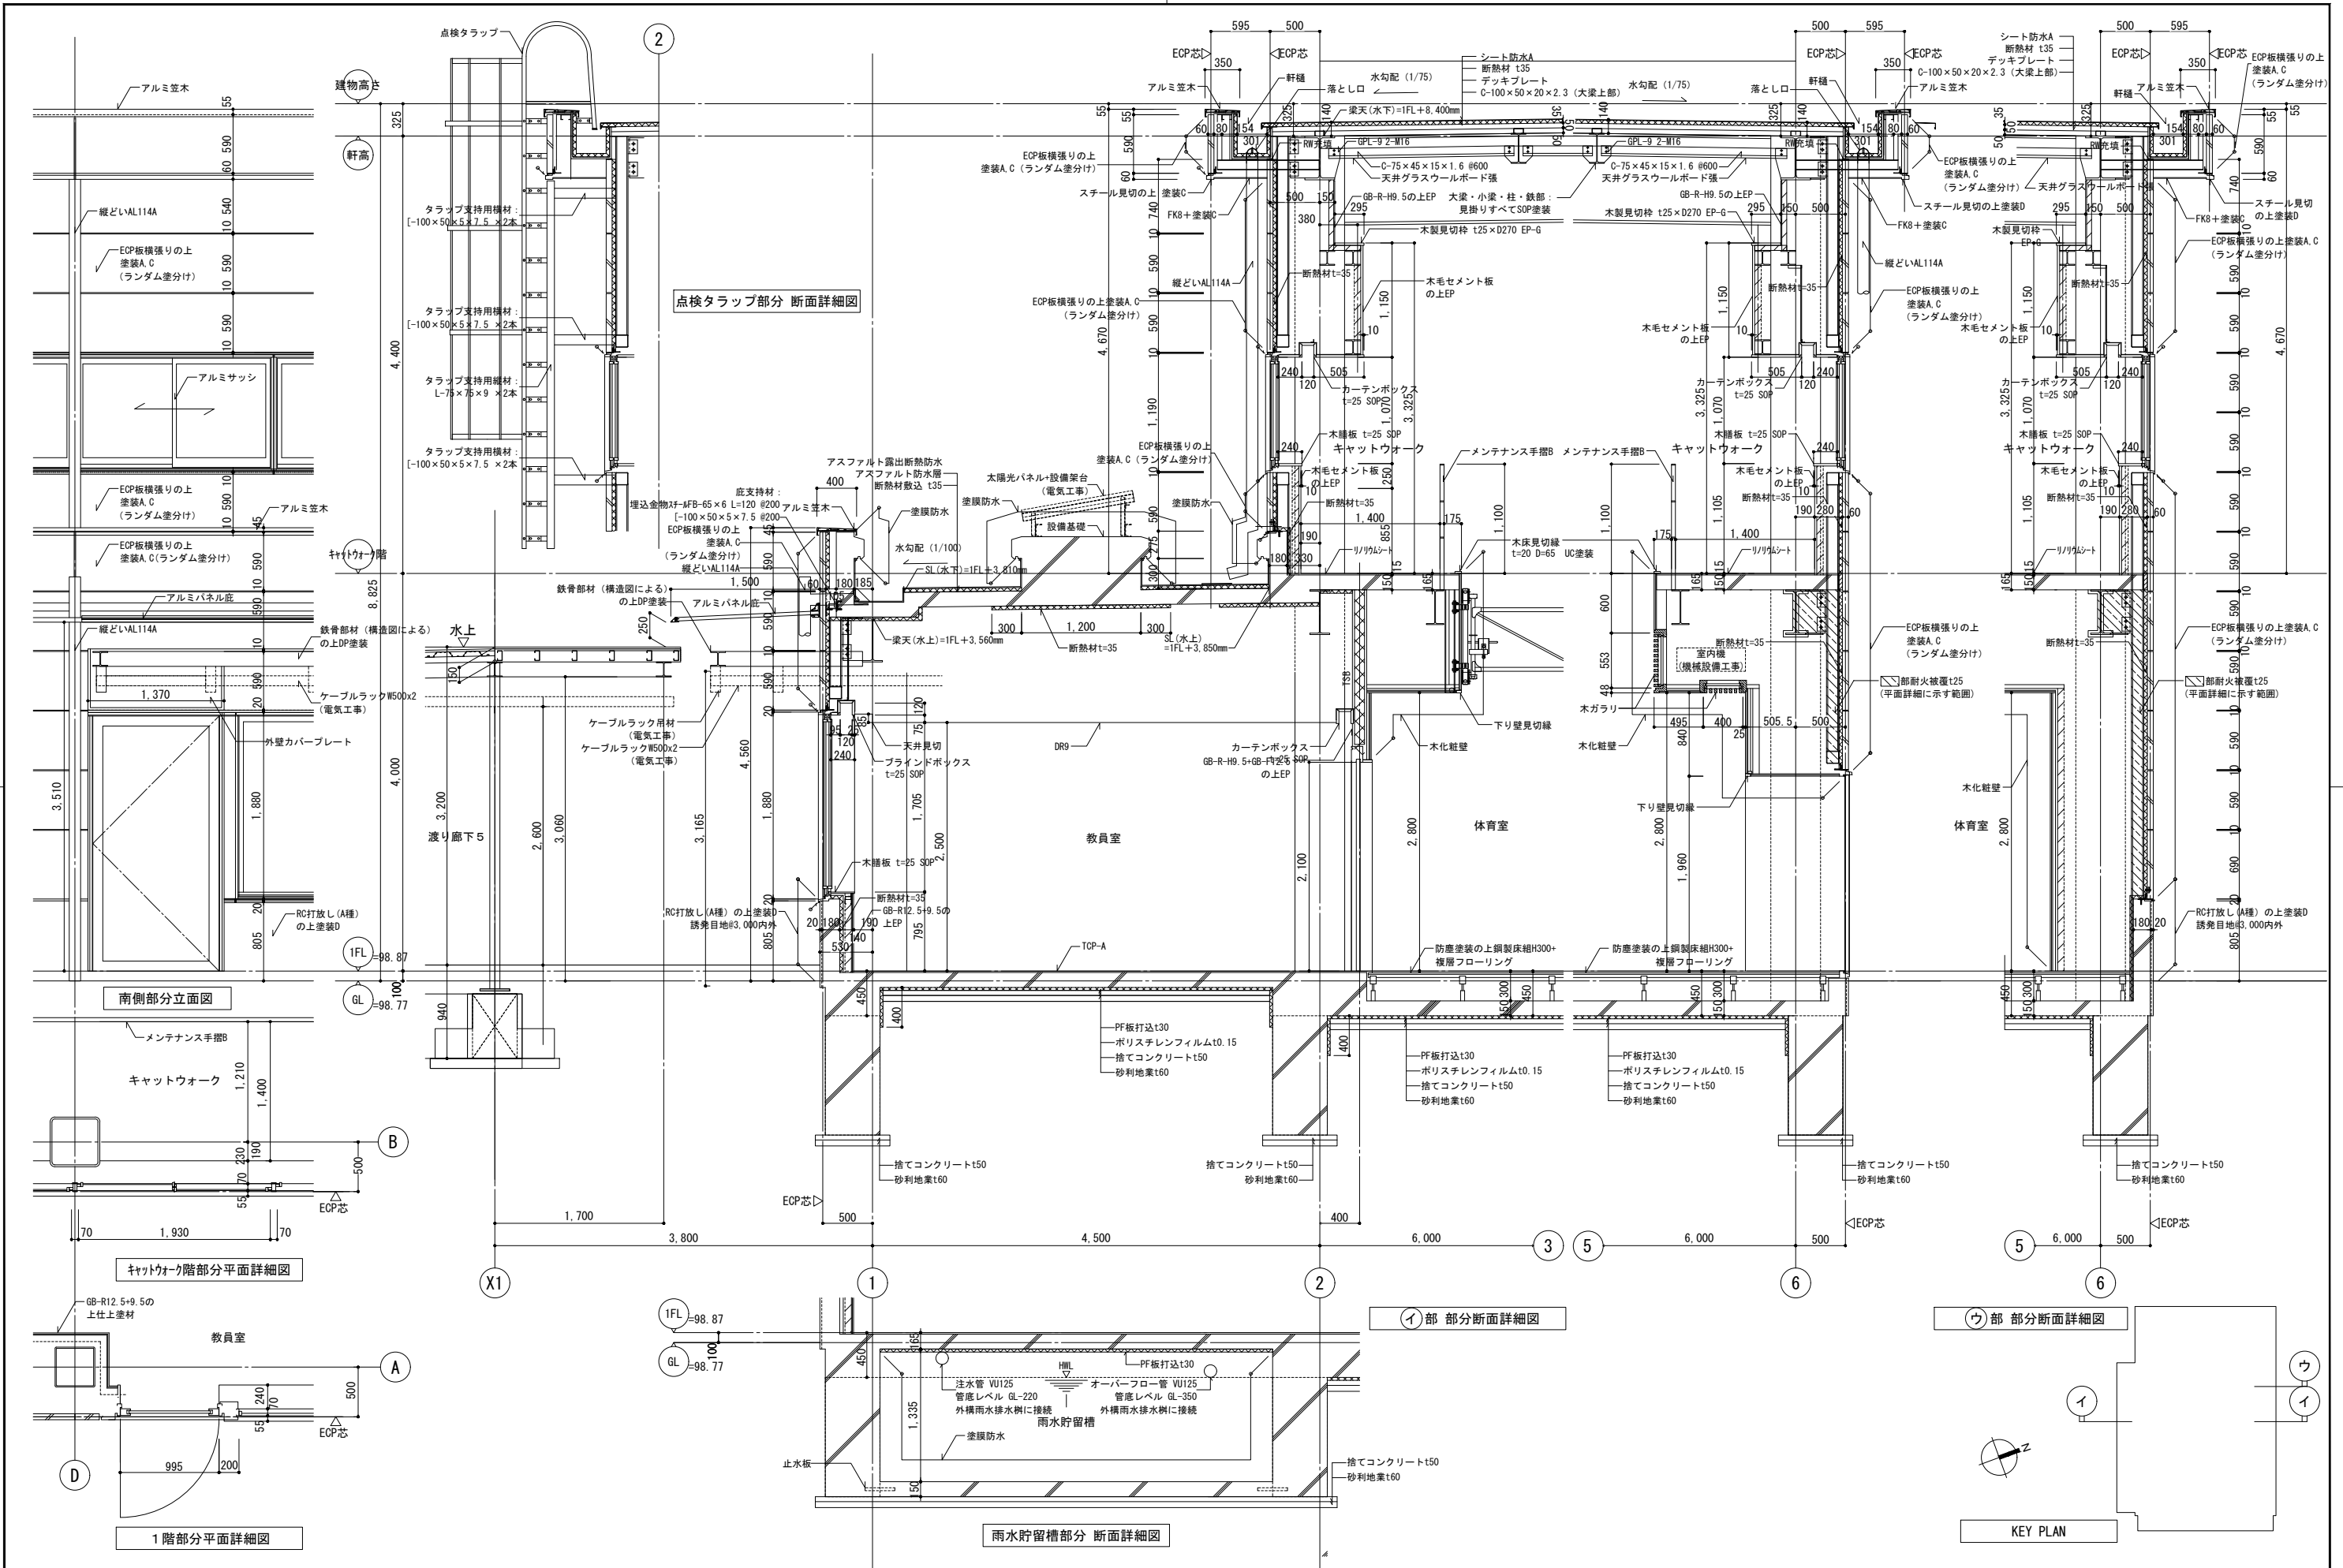

| | | | | | | | | |
|-----------------------------------|--|---|-------------------------------------|--------------------------------------|-----------------|-------------------------|-------------------------------|--------------|
| 公立大学法人 滋賀県立大学 高専開設準備局 総務・施設整備課 | | 株式会社 東畑建築事務所 TOHATA ARCHITECTS & ENGINEERS, INC. | 設計番号 20240631-3 | 設計者 石井 康彦 | 設計者 木下 隆嗣 | 設計者 工藤 征志 | 工事名称 滋賀県立高等専門学校 新築工事(第3工区) | 図面番号 A043 |
| | | | 一級建築士 NO.24846 構造設計一級建築士 NO.4009 | 一級建築士 NO.334956 設備設計一級建築士 NO.4756 | 図面名称 矩計図 その2 | 縮尺 A1: 1/30 A3: 1/60 | | |

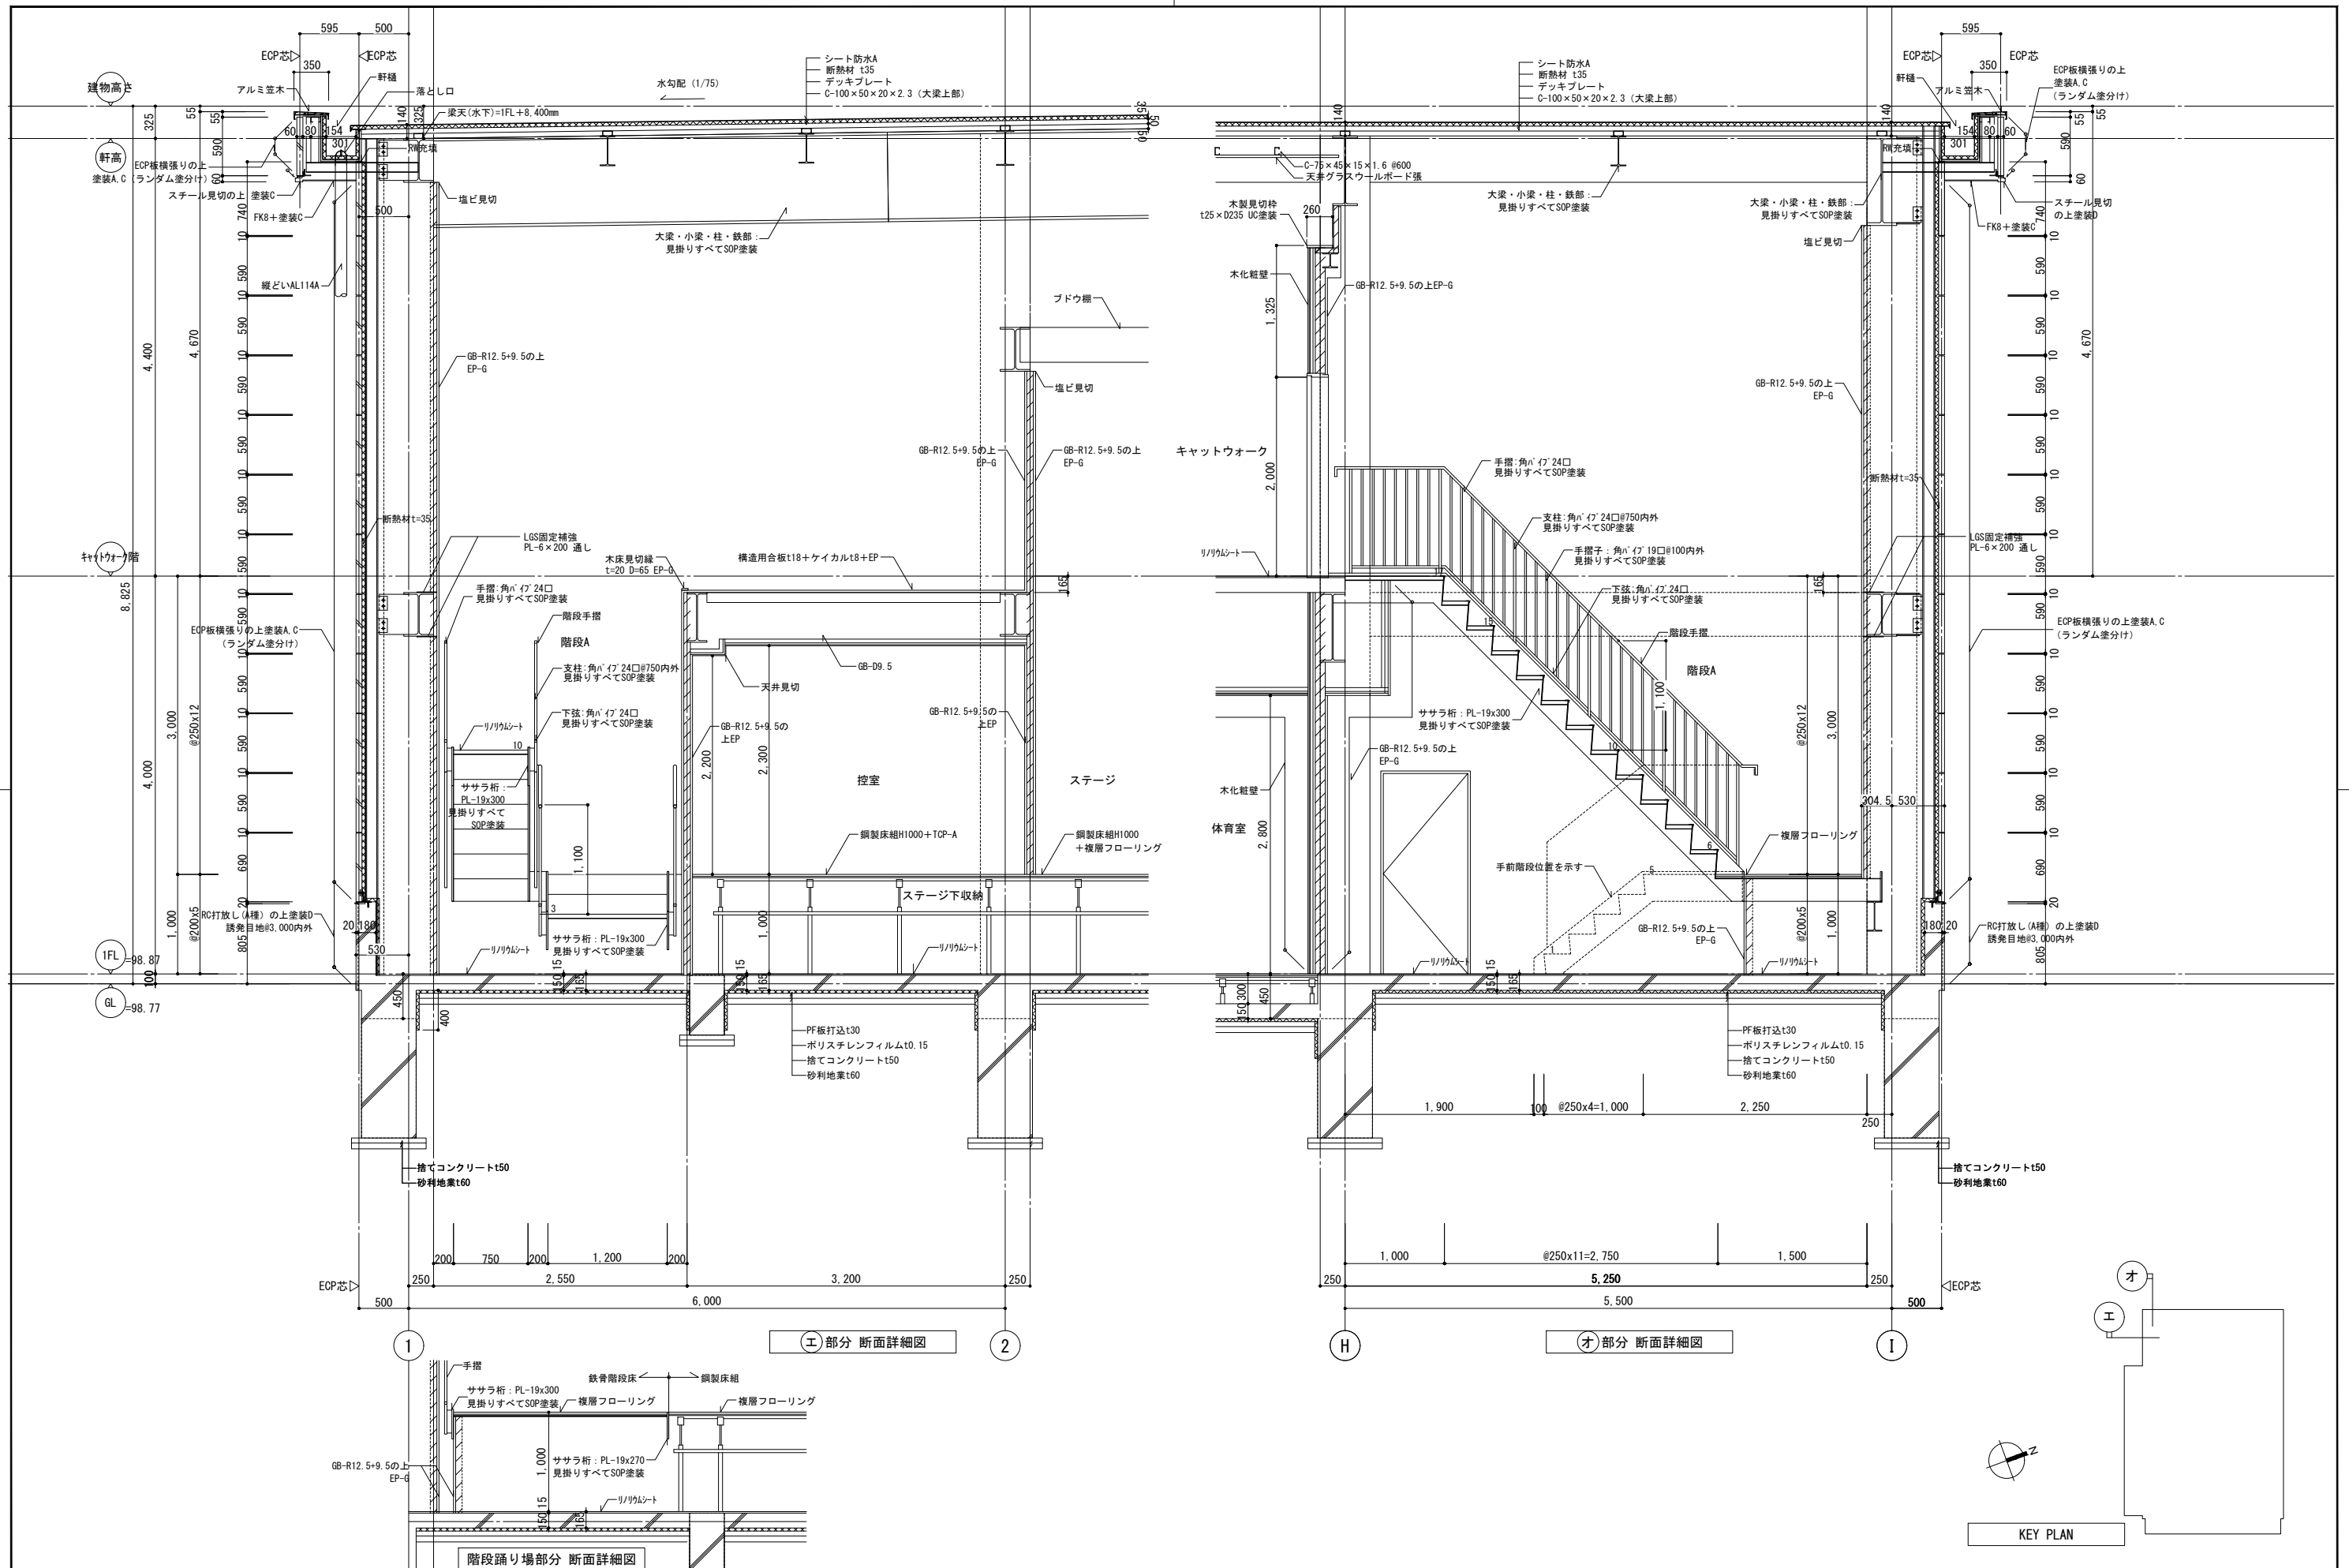

公立大学法人 滋賀県立大学
高専開設準備局 総務・施設整備課




株式会社 東畑建築事務所
TOHATA ARCHITECTS & ENGINEERS, INC.

設計番号 20240631-3
一級建築士 No.248486
構造設計一級建築士 No.4009
石井 康彦
一級建築士 No.334956
設備設計一級建築士 No.4756
木下 隆嗣
工藤 征志








工事名称 滋賀県立高等専門学校
新築工事(第3工区)
図面名称 矩計図 その3

縮尺 A1: 1/30
A3: 1/60



図面番号 A044

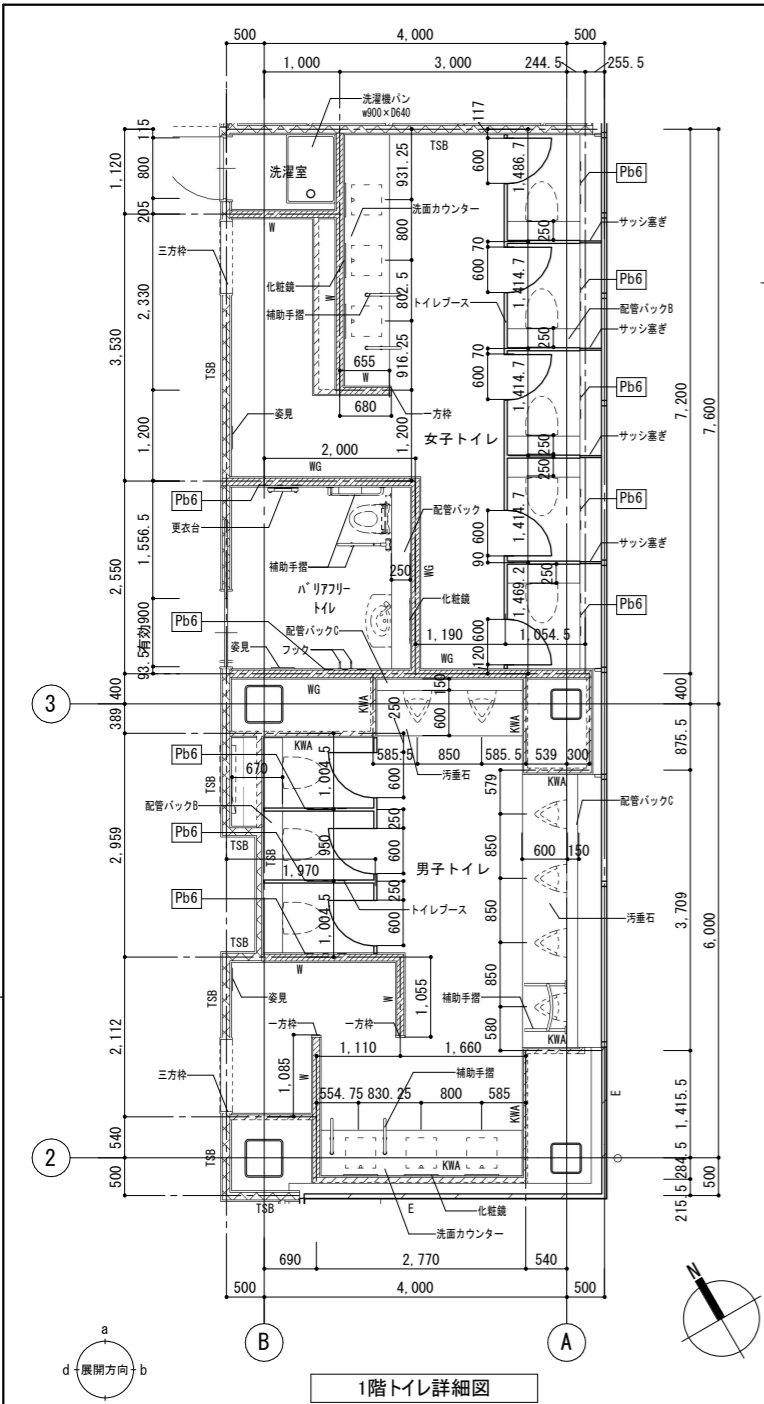

1階トイレ詳細図

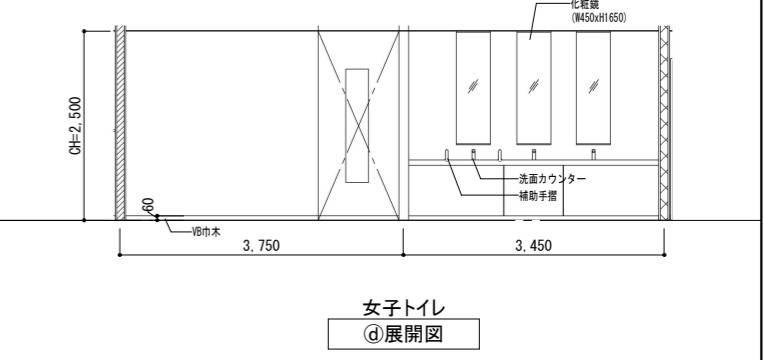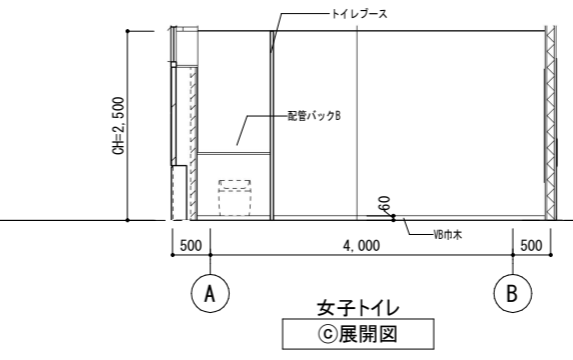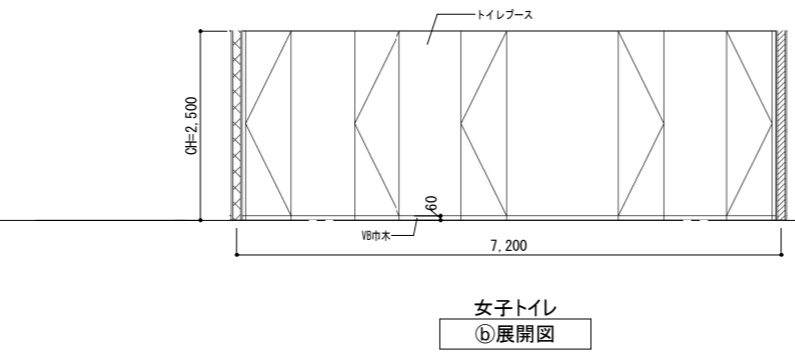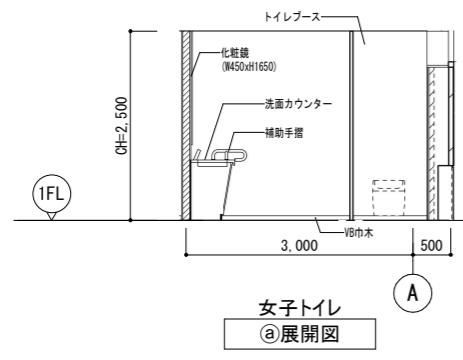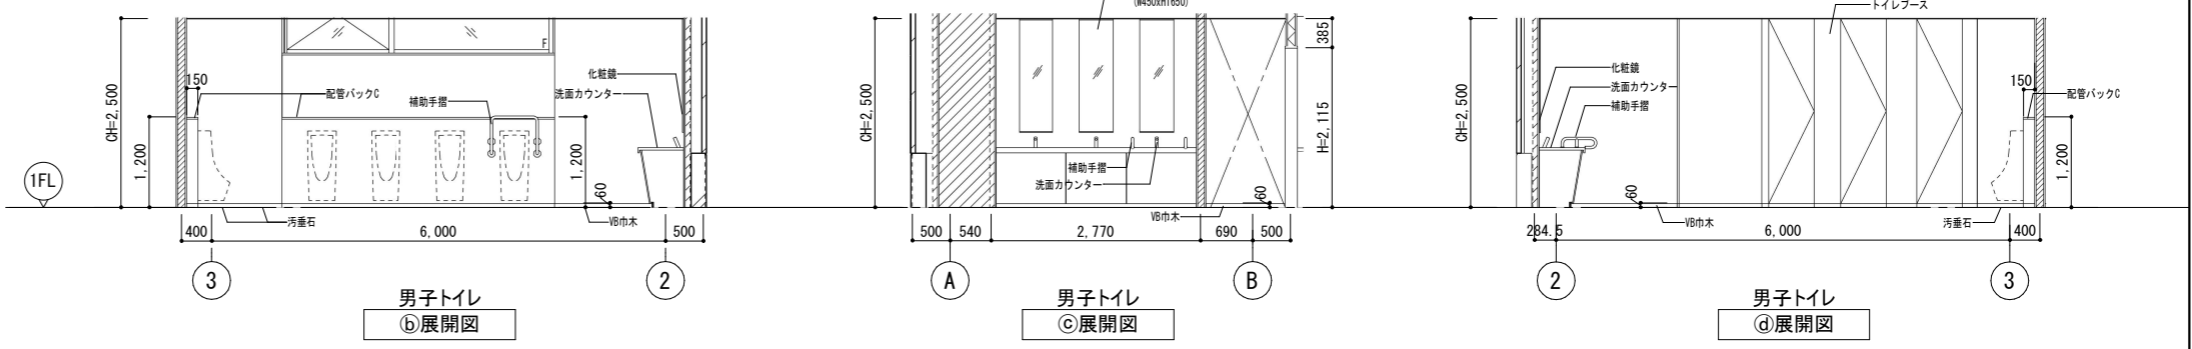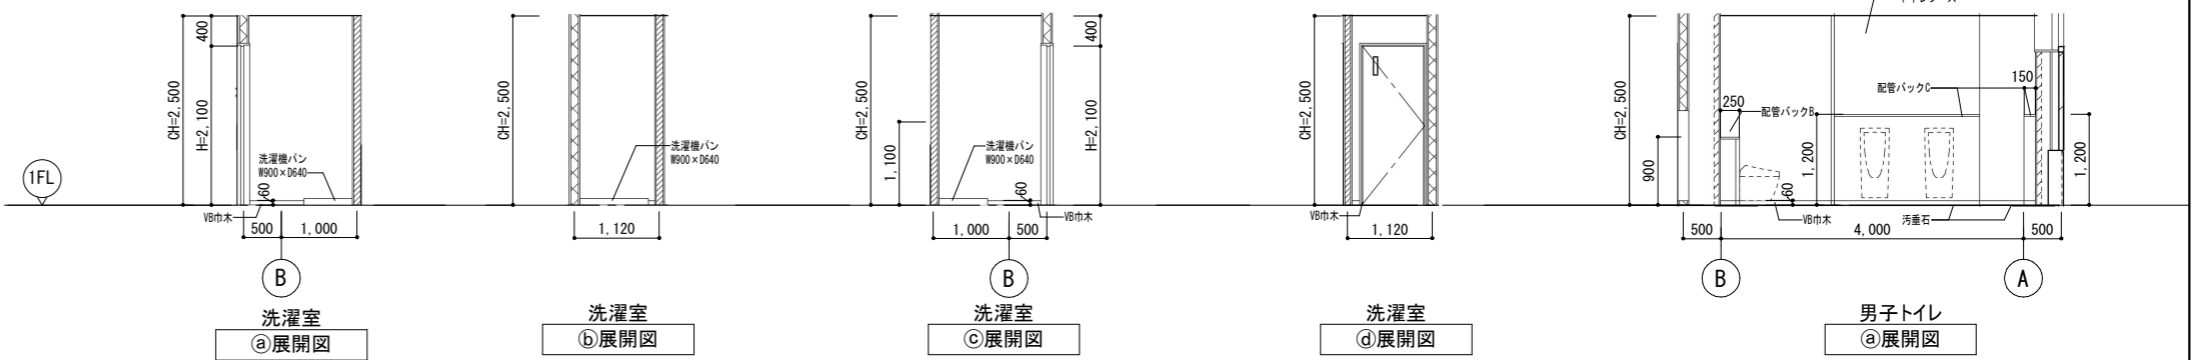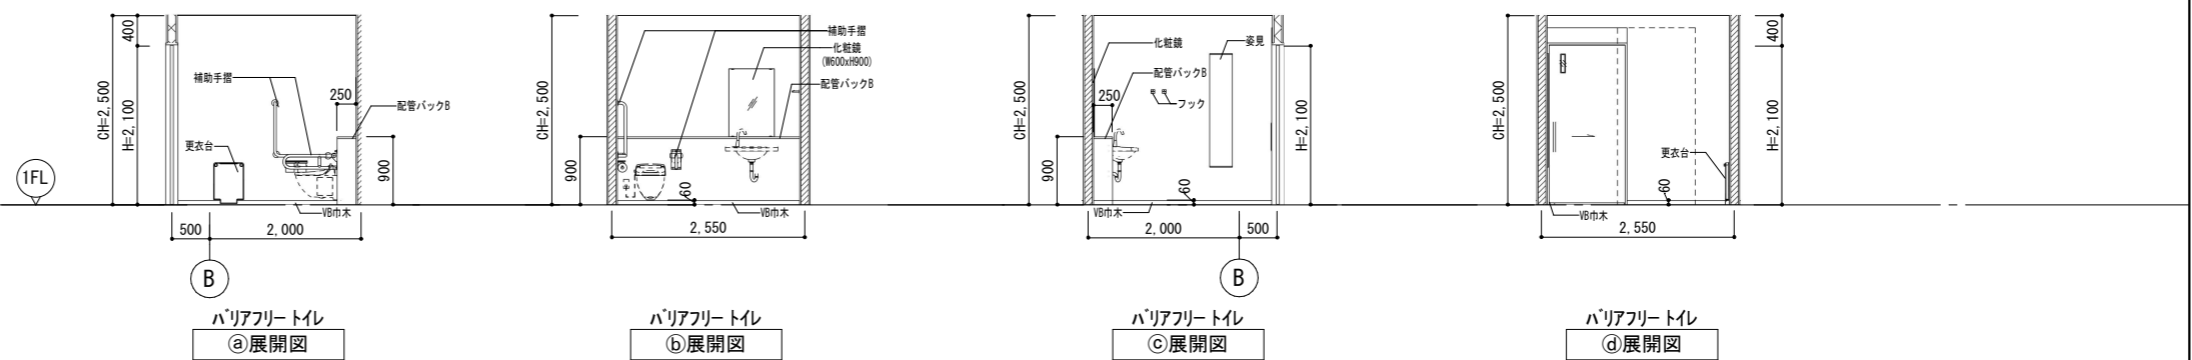

| | | | | | | | | | | | | | | | | |
|----|-----|-------------------|---------|-----------|---------------------------|---------|--------------------------------|-----|----------------------------------|----------------|-------|--------------------------------|-----|----------------------------|-----|----------------|
| 凡例 | ±0 | 上段: 仕上げレベル (FLから) | コンクリート壁 | TSA (TSA) | LGS壁 耐火遮音壁A (TSは天井内のみの場合) | SH | LGS壁 一般遮音壁(スラブまで) (仕上は仕上表による) | KWA | LGS壁 片面耐水壁 (仕上は仕上表による) | 床点検口 (600x600) | AL114 | 縦どい (アルミ製バンドレストタイプ) 特記なき限り 114 | 消+F | 消火器ボックス一体型 屋内消火栓 (設備工事) | Pb6 | 壁補強B W600xH300 |
| | -15 | 下段: 構造スラブレベル (同上) | ECP板 | TSB (TSB) | LGS壁 耐火遮音壁B (TSは天井内のみの場合) | S (S) | LGS壁 一般壁 (Sはスラブまで) (仕上は仕上表による) | | LGS壁 片面壁 (片面張り・天井まで) (仕上は仕上表による) | 下部SUSタラップ6段 | HD | 横引き型ルーフトレン 特記なき限り 125A | 消 | 屋内消火栓 (設備工事) | | |
| | | 水勾配を示す | ALC板 | TJ (T) | LGS壁 準耐火壁 (Tは天井内のみの場合) | W-W (S) | LGS壁 耐水壁 (Sはスラブまで) (仕上は仕上表による) | | コーナーガードA | 屋上丸環 | | 出入口側溝 | ▲F | 消火器収納ボックス (埋込式) (消火器は設備工事) | | |
| | | 天井高さを示す | P:L= | KT (KT) | LGS壁 片耐火壁 (KTは天井内のみの場合) | WG | LGS壁 耐火遮音壁(スラブまで) (仕上は仕上表による) | | コーナーガードB | | | 上吊片引き戸 (壁収納タイプ) | ● | 消火器収納ボックス (床置き) (消火器は設備工事) | | |

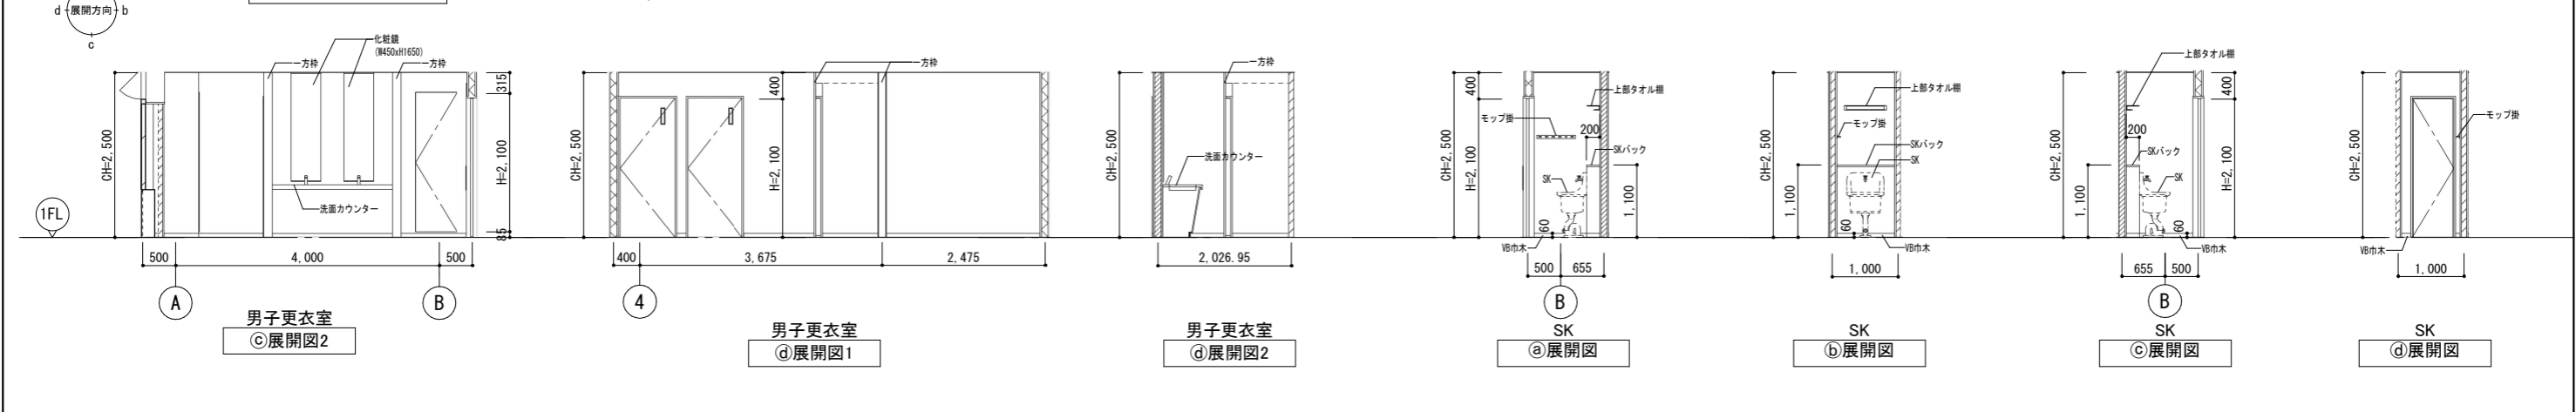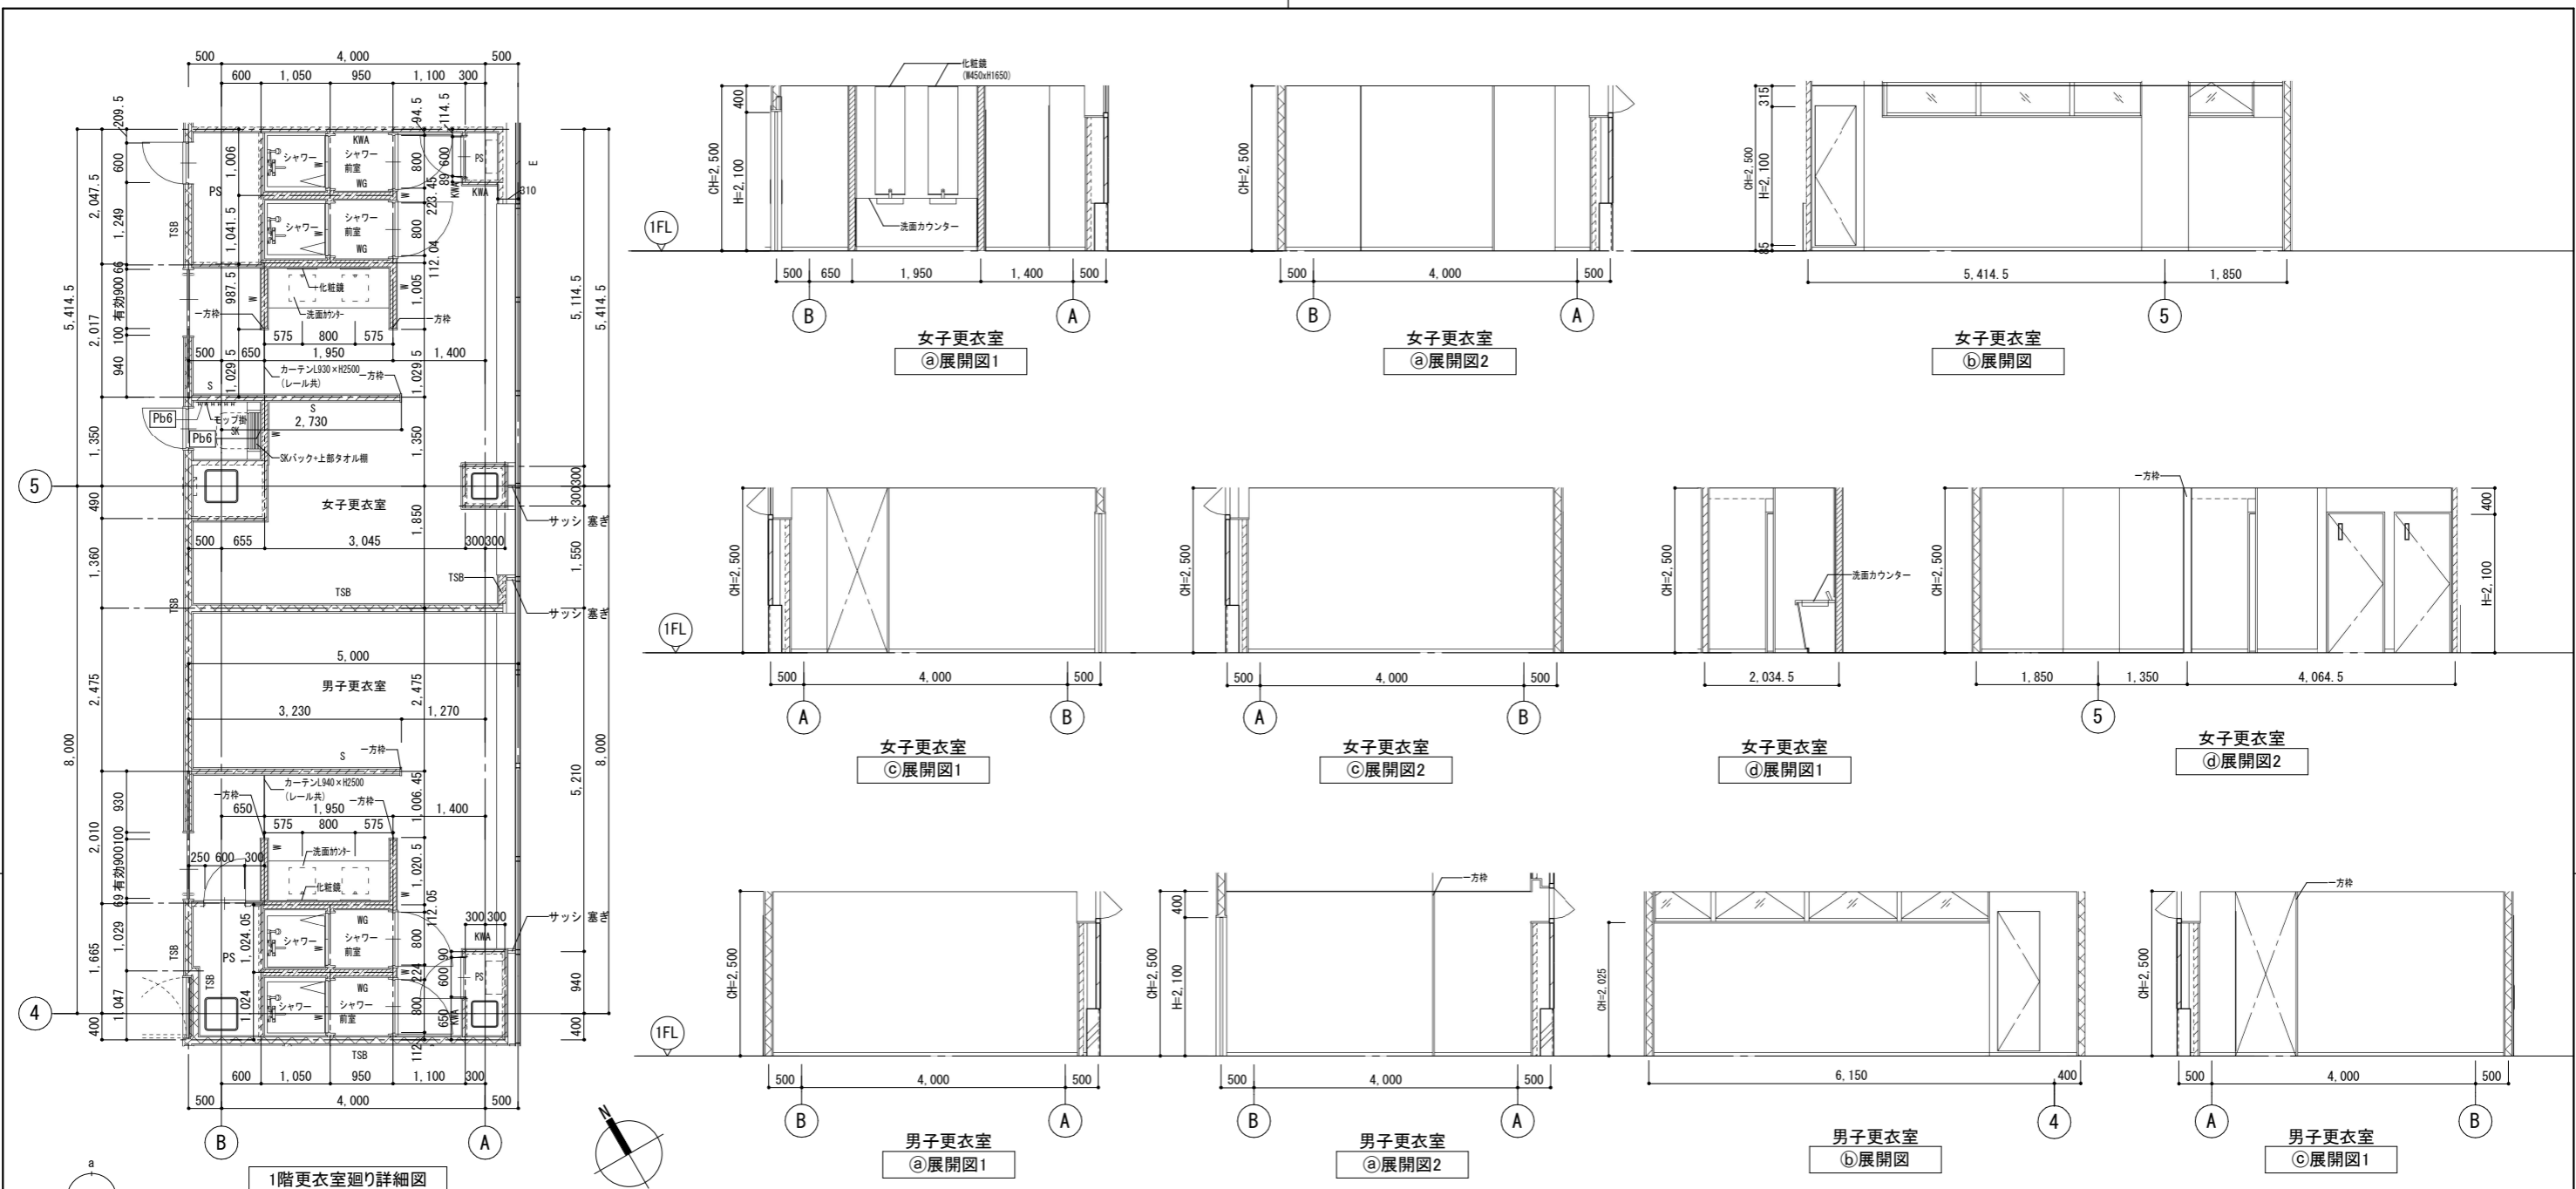

| | | | | | | | | | | |
|----|---------------|------------------|--|---|--|--|---------------------------------------|--|---|--------------------|
| 凡例 | ±0 | 上段:仕上りレベル (FLから) | コンクリート壁 ECF板 ALC板 上部ビクチャーレール:L=長さ | TSA (TSA) LGS壁 耐火遮音壁A (TS) は天井内のみの場合 TSB (TSB) LGS壁 耐火遮音壁B (TS) は天井内のみの場合 TJ (T) LGS壁 準耐火壁 (T) は天井内のみの場合 KT (KT) LGS壁 片面耐火壁 (KT) は天井内のみの場合 | SH LGS壁 一般遮音壁 (スラブまで) (仕上は仕上表による) S (S) LGS壁 一般壁 (S) はスラブまで (仕上は仕上表による) W-S (S) LGS壁 耐火壁 (S) はスラブまで (仕上は仕上表による) WG LGS壁 耐火遮音壁 (スラブまで) (仕上は仕上表による) | KWA LGS壁 片面耐火壁 (仕上は仕上表による) LGS壁 片面壁 (片面張り・天井まで) (仕上は仕上表による) コーナーガードA コーナーガードB | 床点検口 (600x600) 下部SUSタラップ6段 屋上丸環 | AL114 縦どい (アルミ製バンドレスタイプ) 特記なき限り 114 HD 横引き型ルーフトレン 特記なき限り 125A 出入口側溝 上吊り引き戸 (壁収納タイプ) | ▲消+F 消火器ボックス一体型 屋内消火栓 (設備工事) ▲消 屋内消火栓 (設備工事) ▲F 消火器収納ボックス (埋込式) (消火器は設備工事) ●F 消火器収納ボックス (床置き) (消火器は設備工事) | Pb6 壁補強B W600xH300 |
| | ±0/-15 | 下段:構造スラブレベル (同上) | | | | | | | | |
| | 特記なき限り ±0/-15 | | | | | | | | | |
| | 水勾配を示す | | | | | | | | | |