

● 凡例 ※特記無き限り以下による

	壁換気扇
	天井換気扇
	吸込又は吹出口
	非常用照明
	非常用照明露出型
	誘導灯
	ハンドホール
	インバート拵
	ため拵、トラップ拵
	雨水拵
	埋設配管
	実験排水系統

滋賀県立大学管理棟他平面図等電子化業務			
学校名	滋賀県立大学	棟番号	D7
図面名	講堂・交流センター棟 1階平面図・2階平面図・屋根伏図	S=1:300	調査月平成29年11月

87.90 = 設計GL±0



大学管理棟 A0棟


学生ホール A2棟

エネルギーセンター棟

共通講義棟 A3棟


共通講義棟 A4棟

図書情報センター A5棟

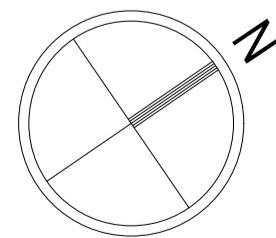






滋賀県立大学管理棟他平面図等電子化業務

学校名	滋賀県立大学	棟番号	A0・A1・A2・A3・A4・A5
図面名	センター棟-1F平面図	S=1:300	調査月平成22年3月

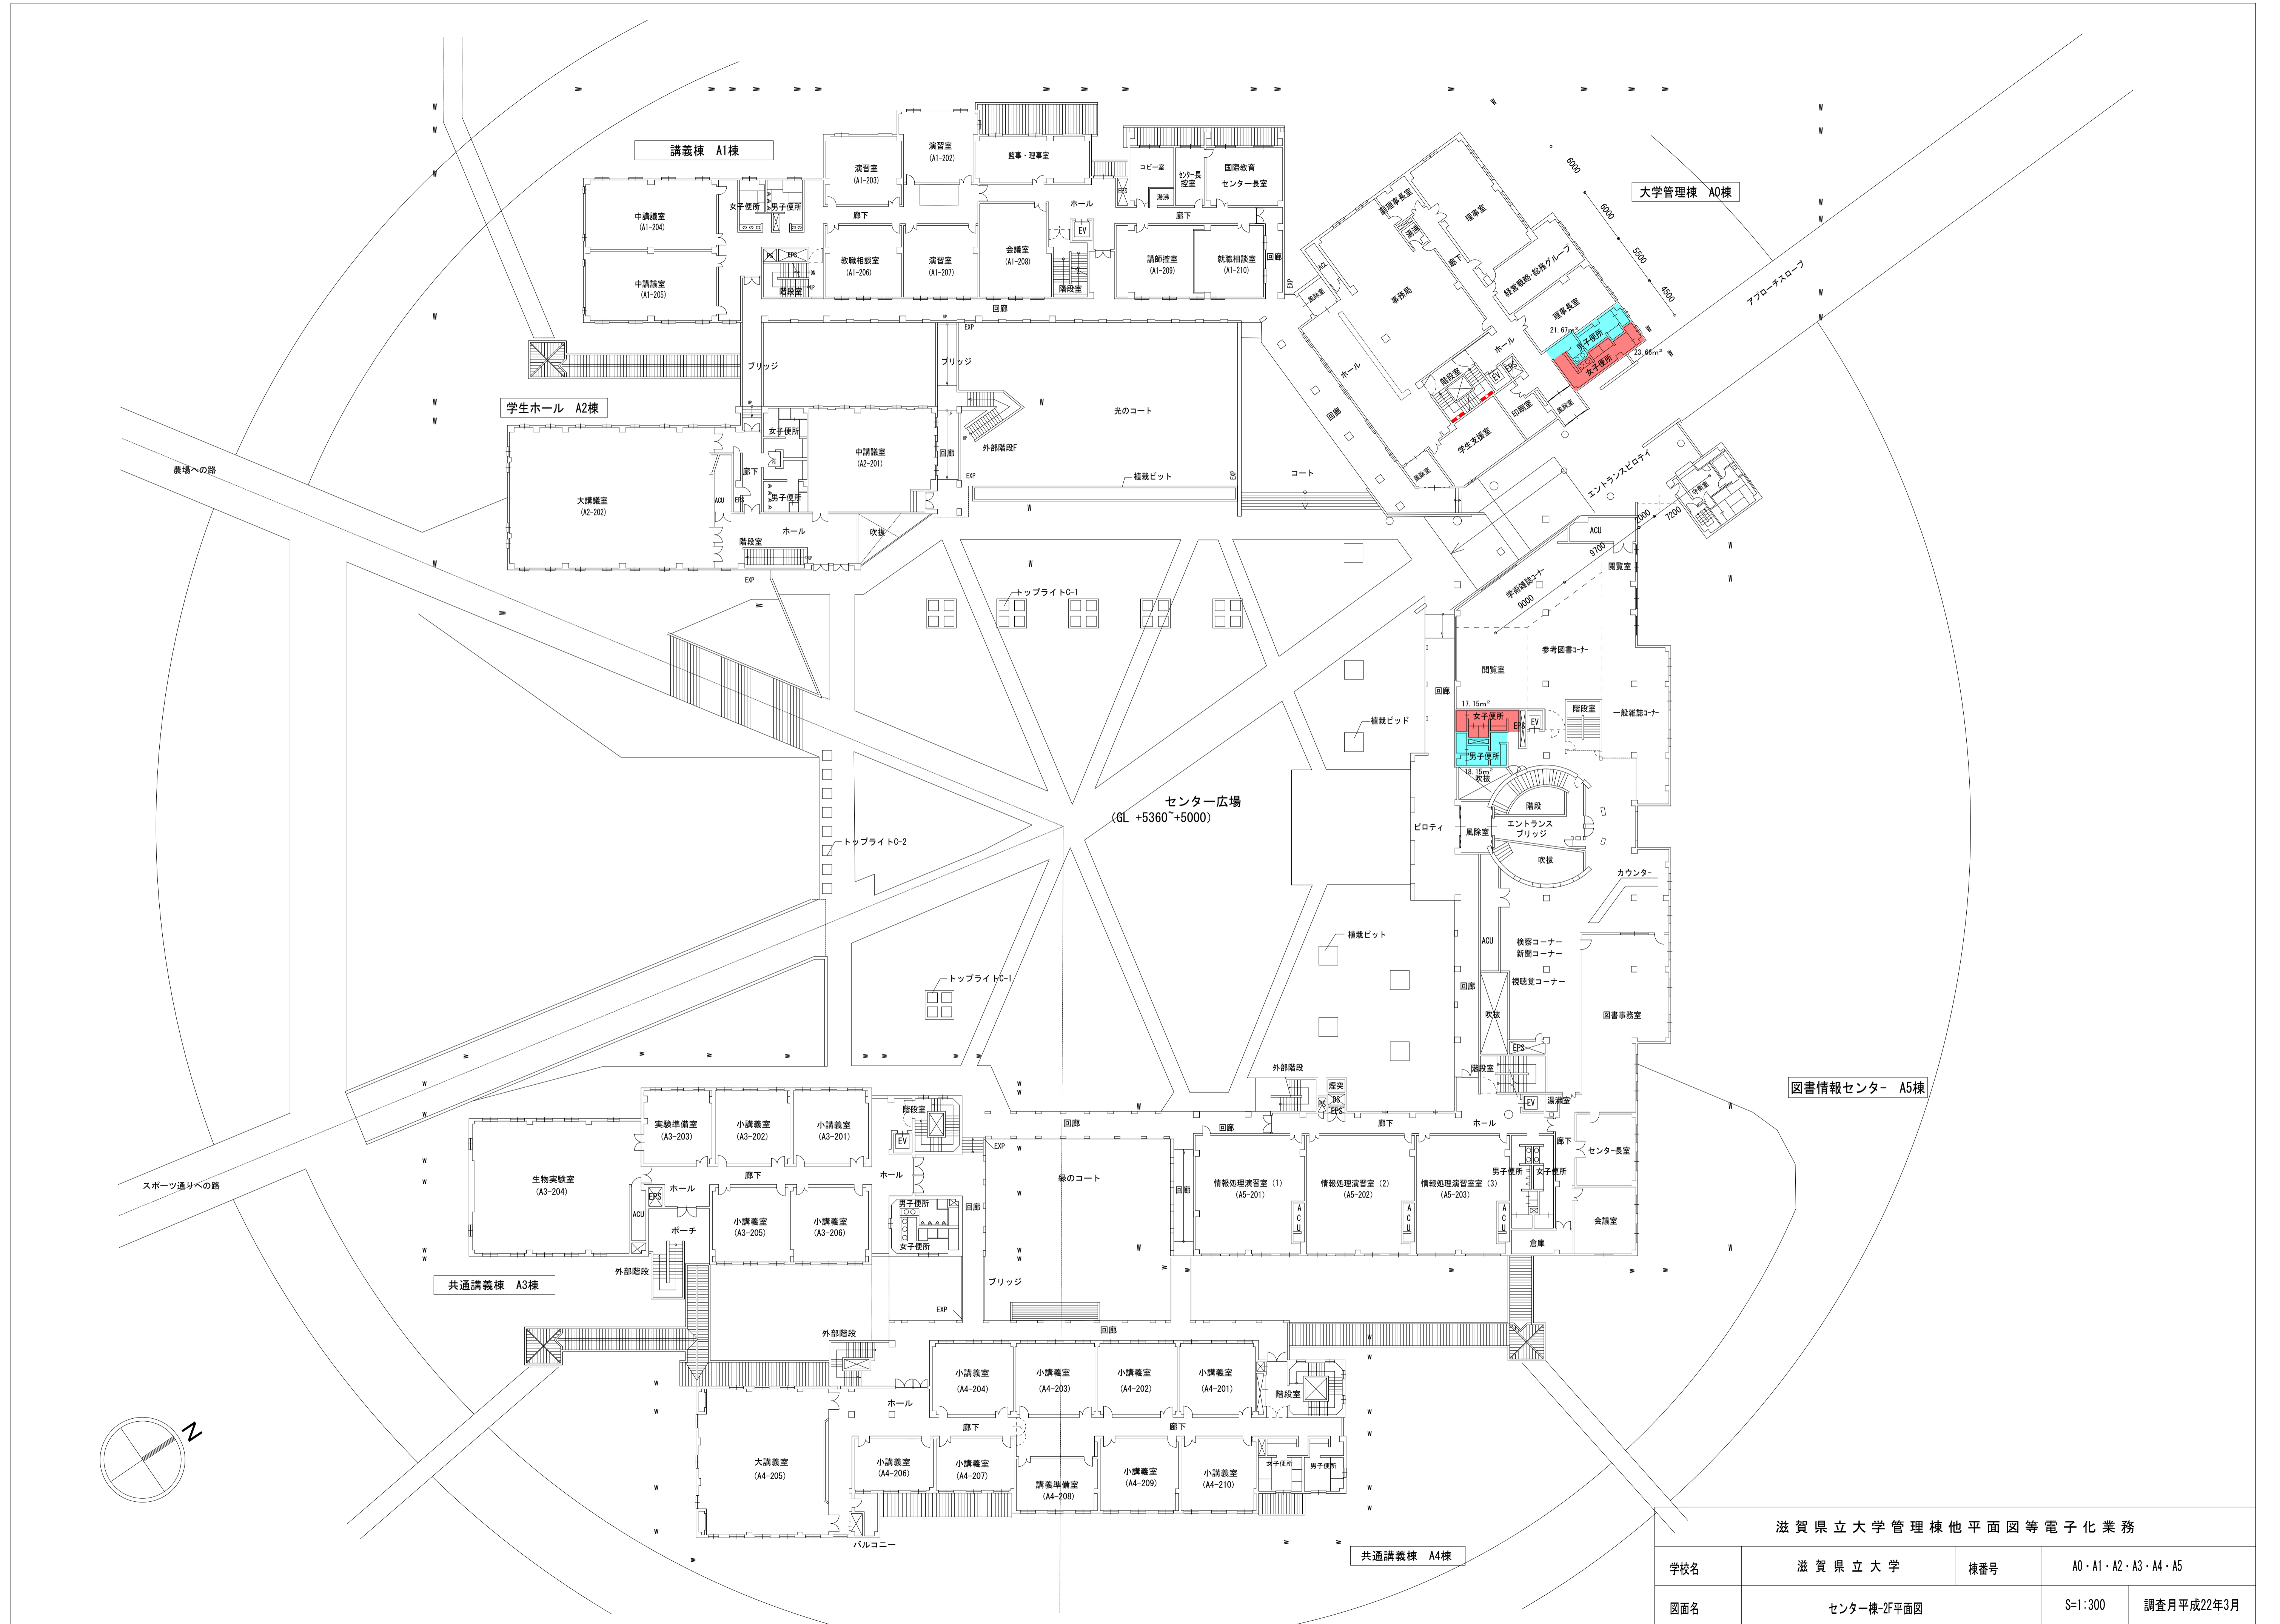


滋賀県立大学管理棟他平面図等電子化業務

学校名	滋賀県立大学	棟番号	A0・A1・A2・A3・A4・A5
図面名	センター棟-2F平面図	S=1:300	調査月平成22年3月

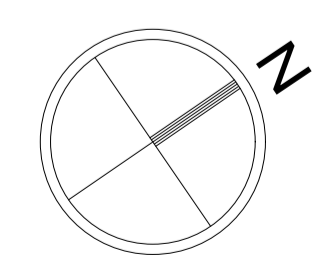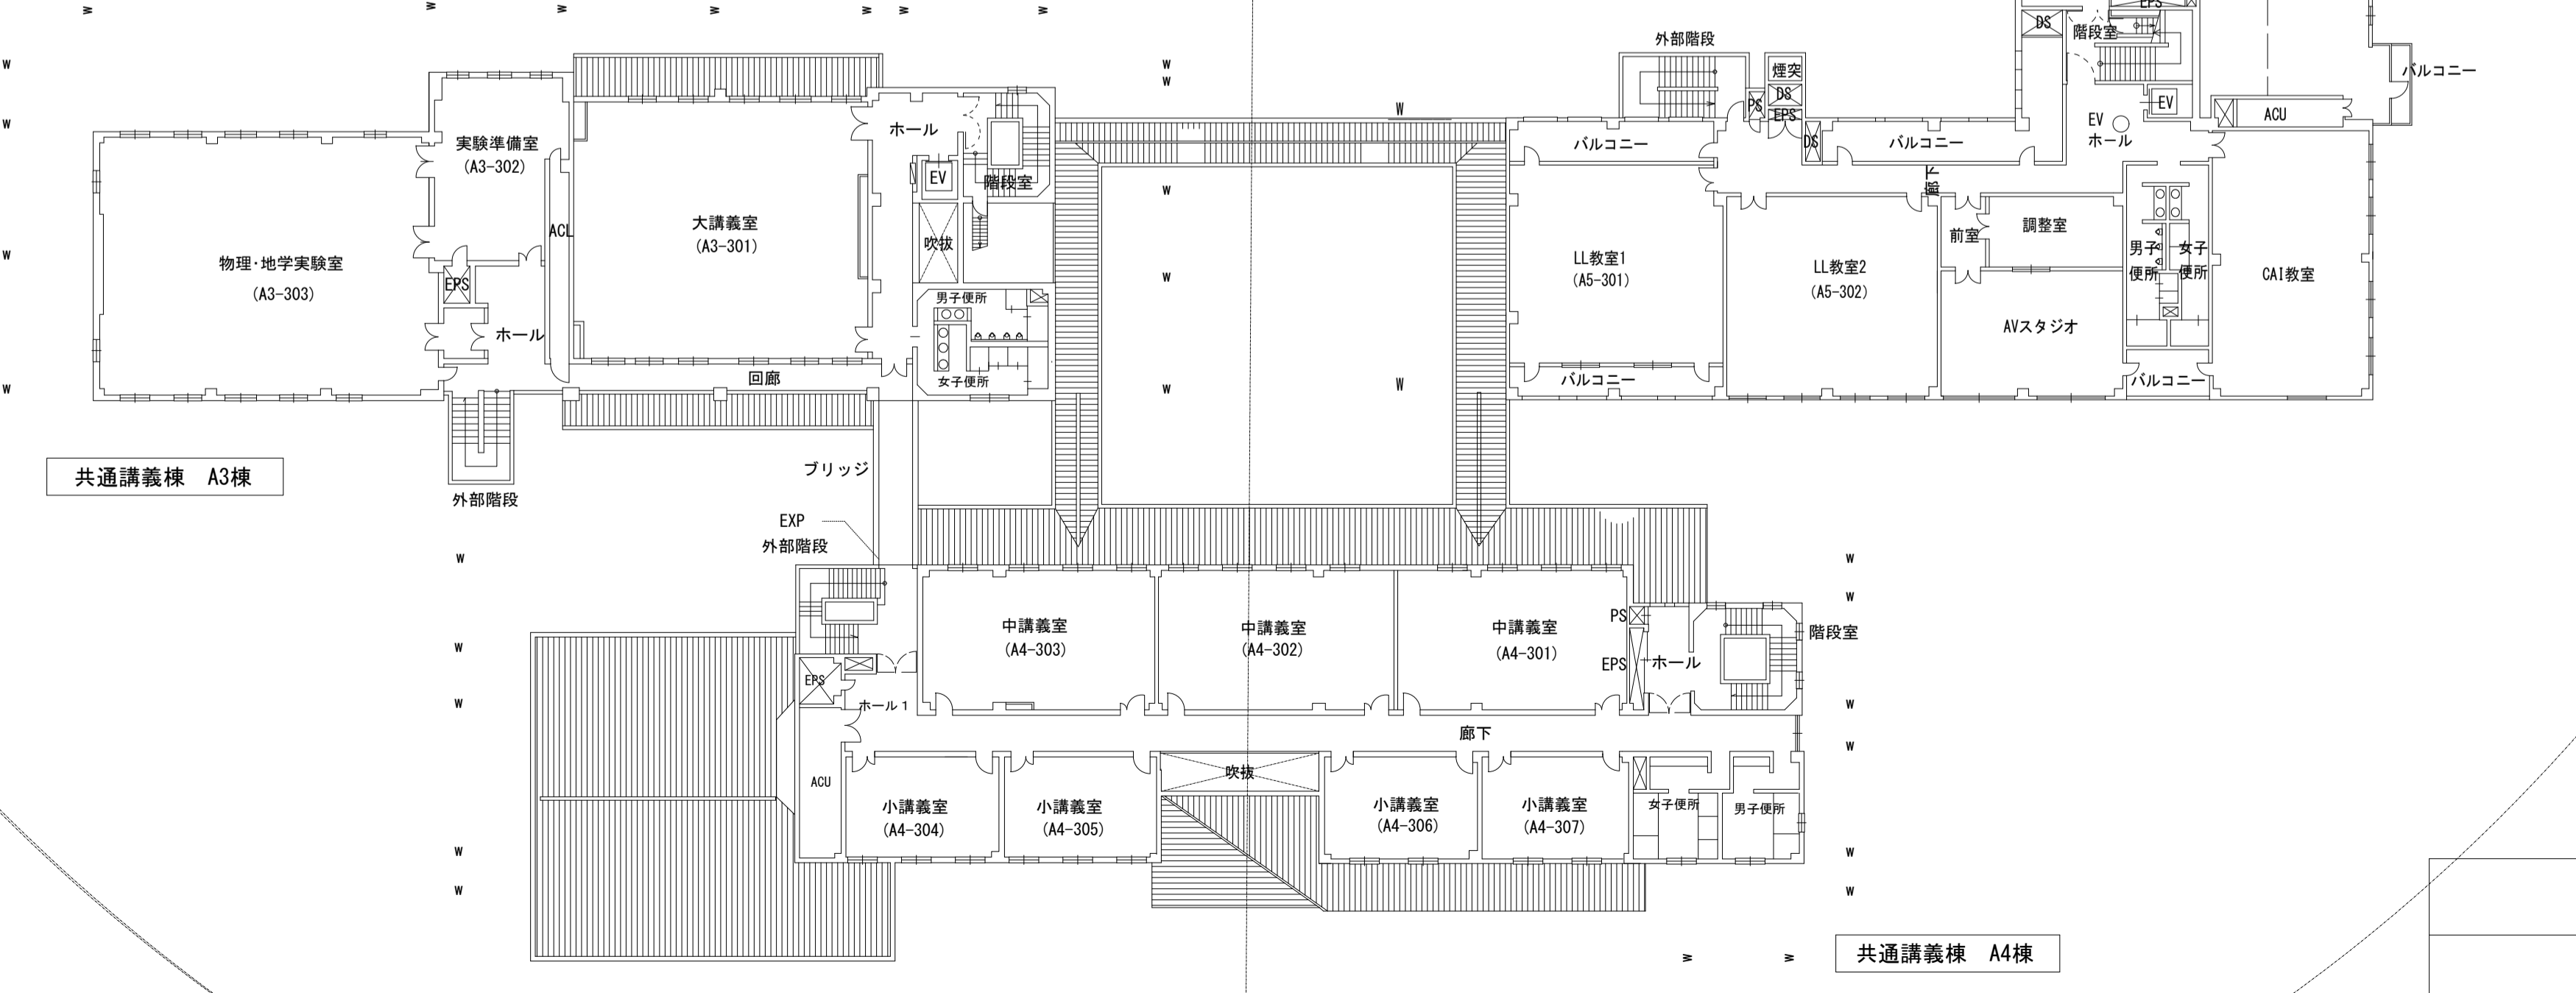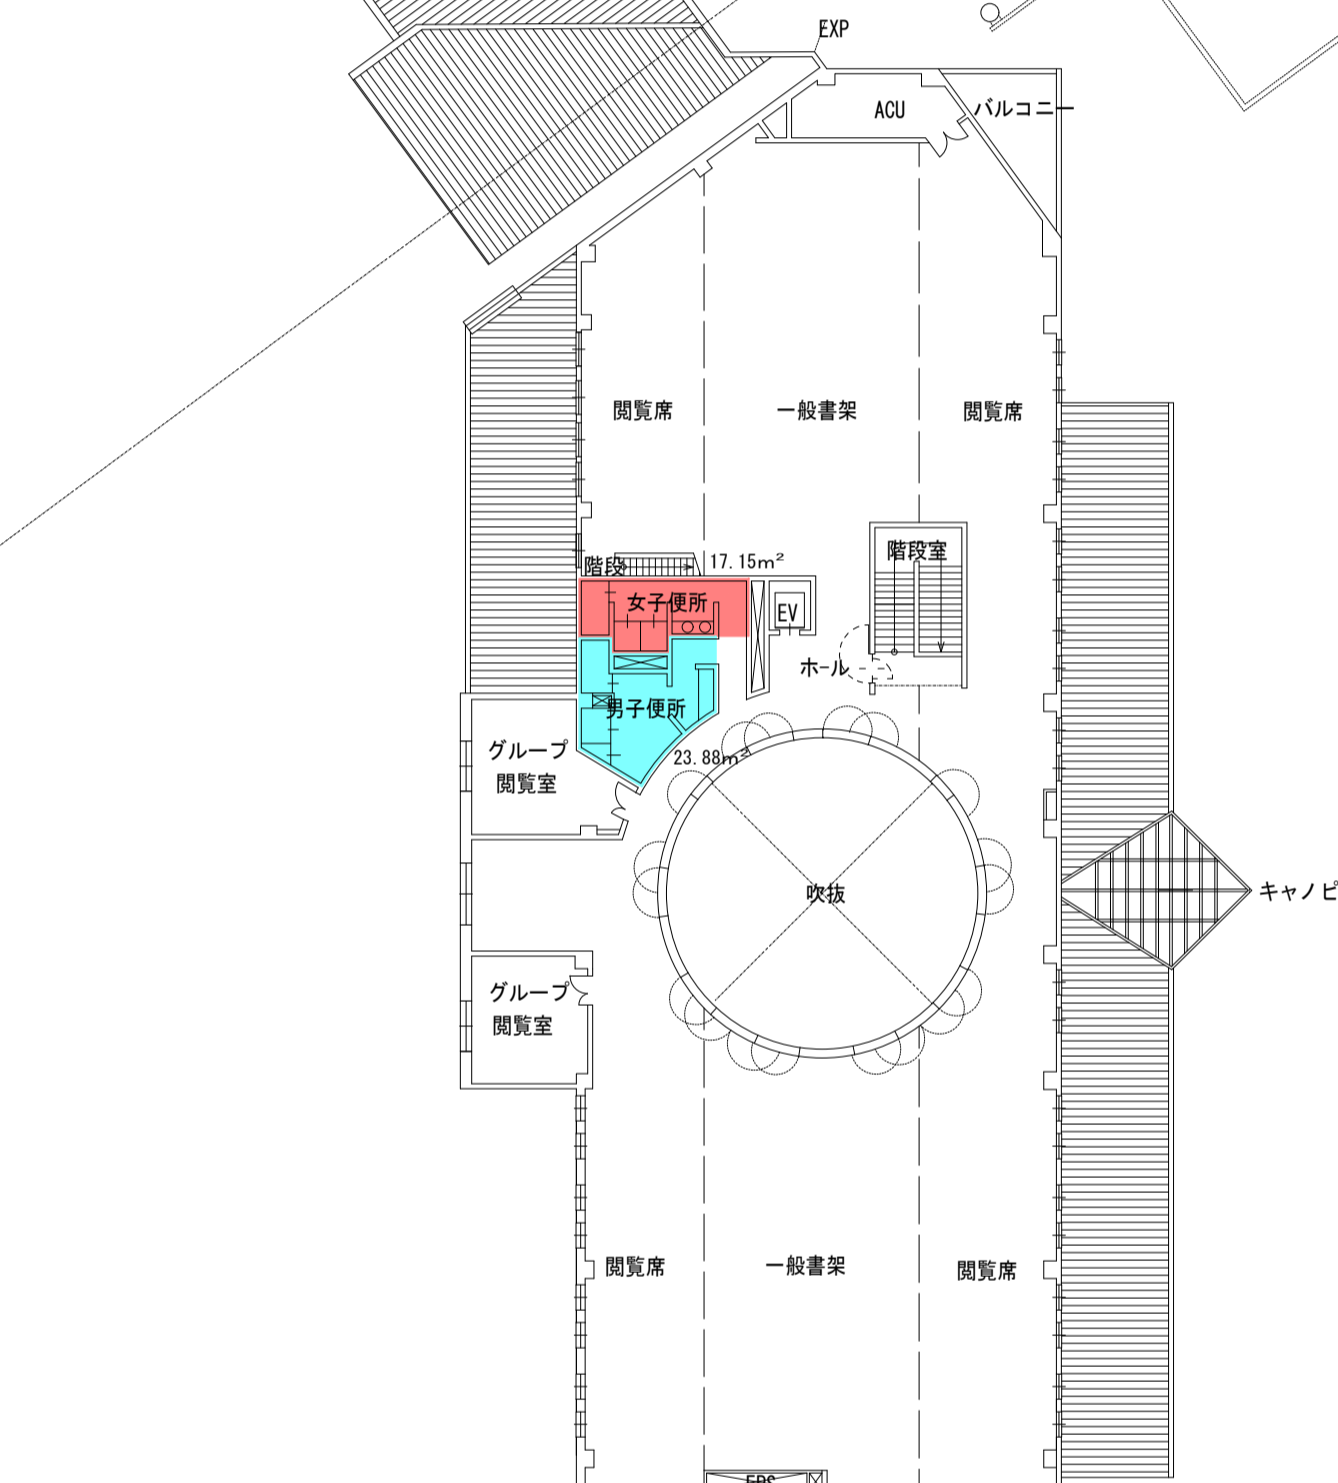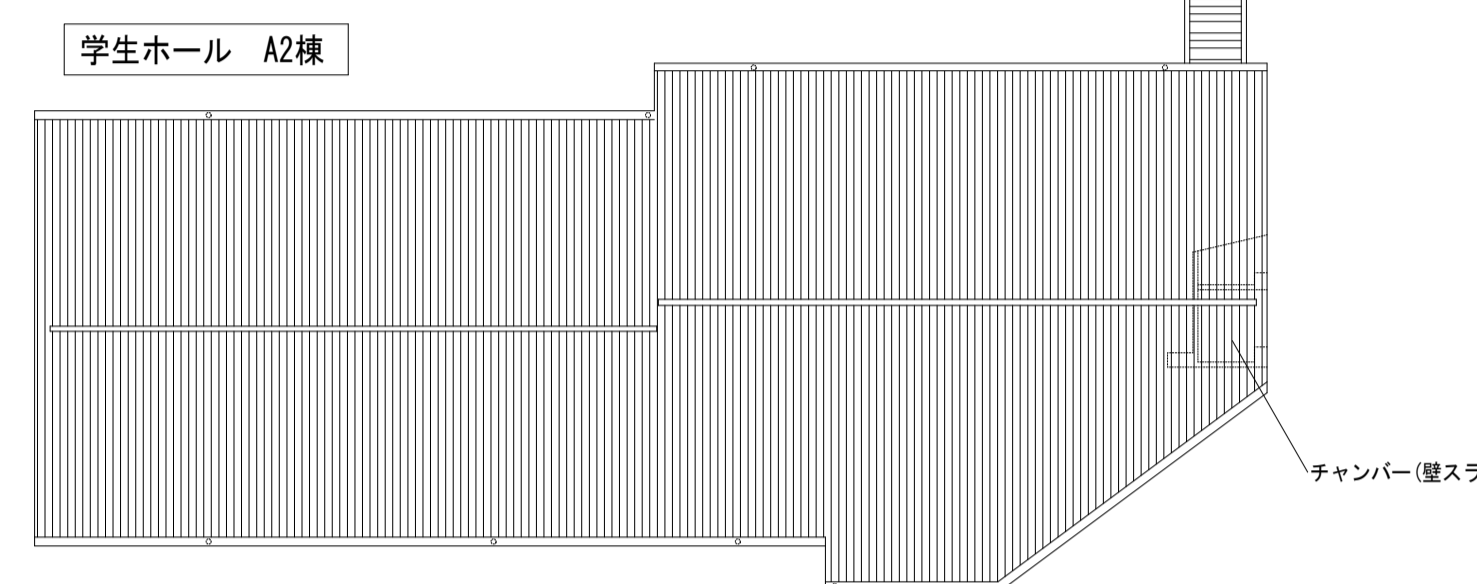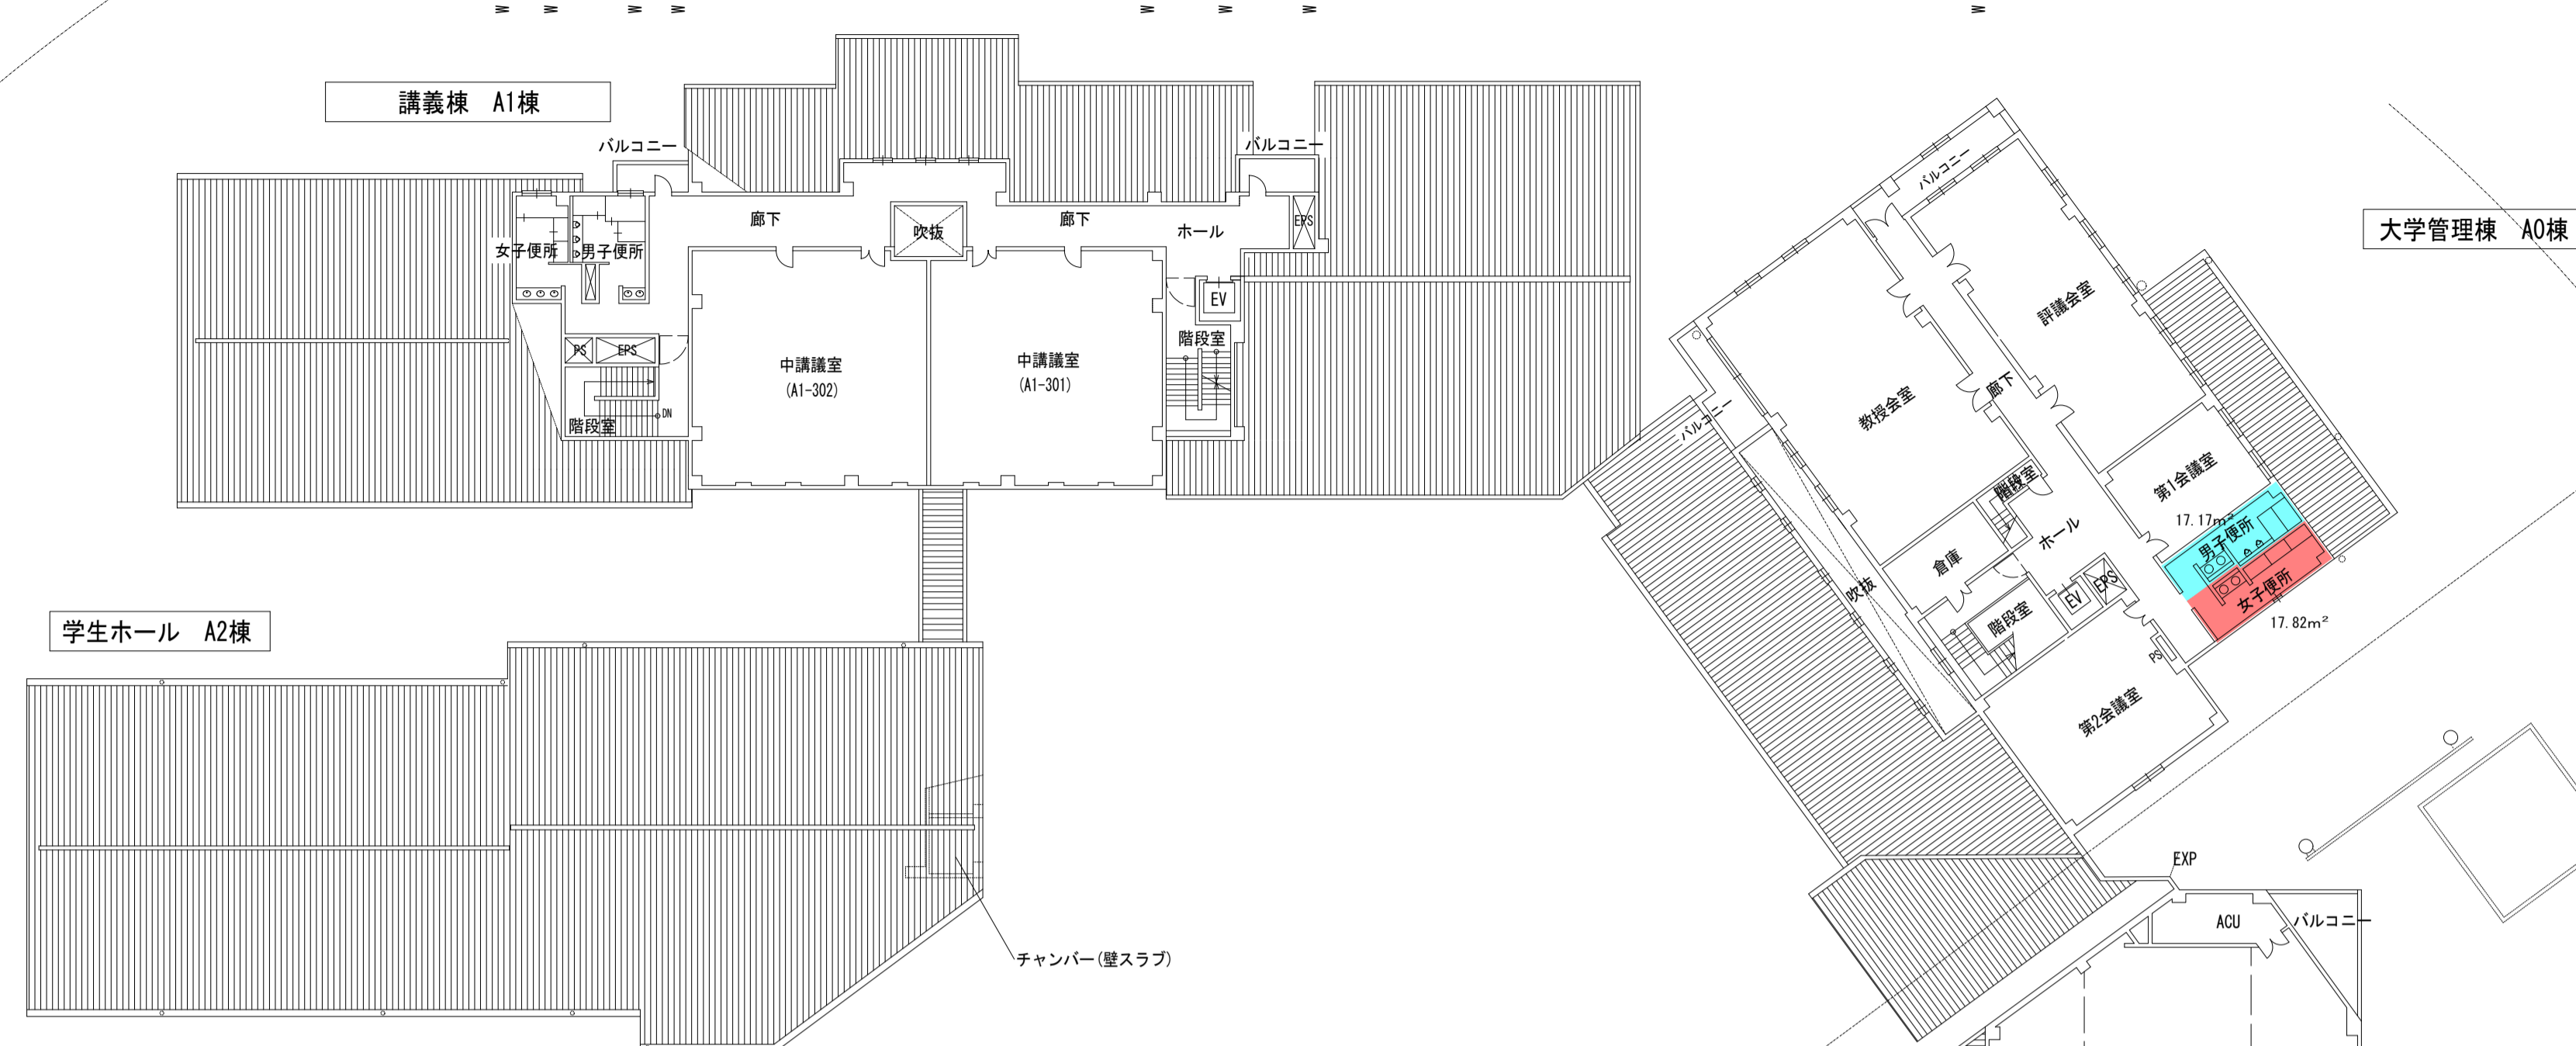


滋賀県立大学管理棟他平面図等電子化業務			
滋賀県立大学			
		S=1:300	調査月平成22年3月


資材庫平面図

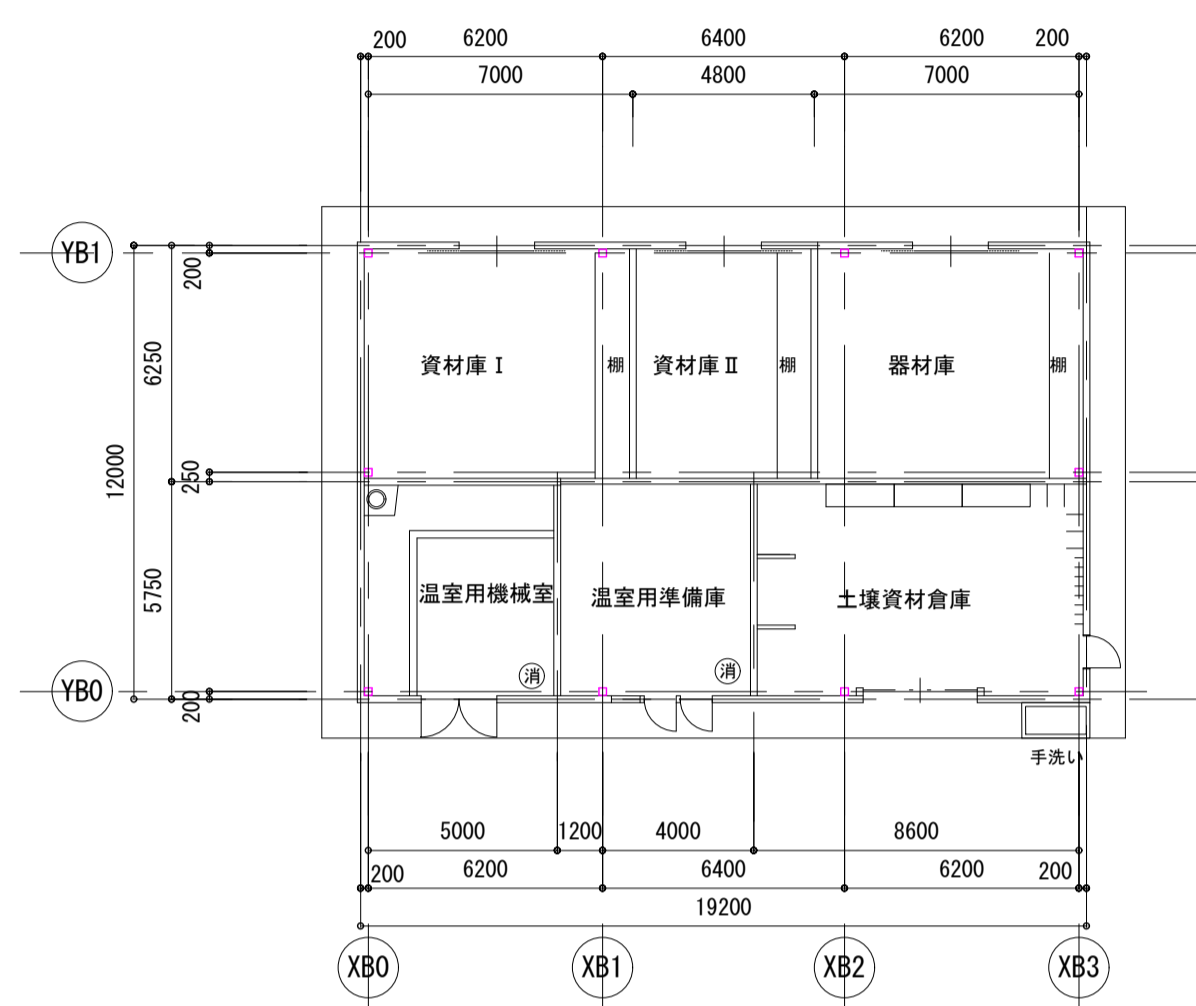

圃場実験施設棟平面図

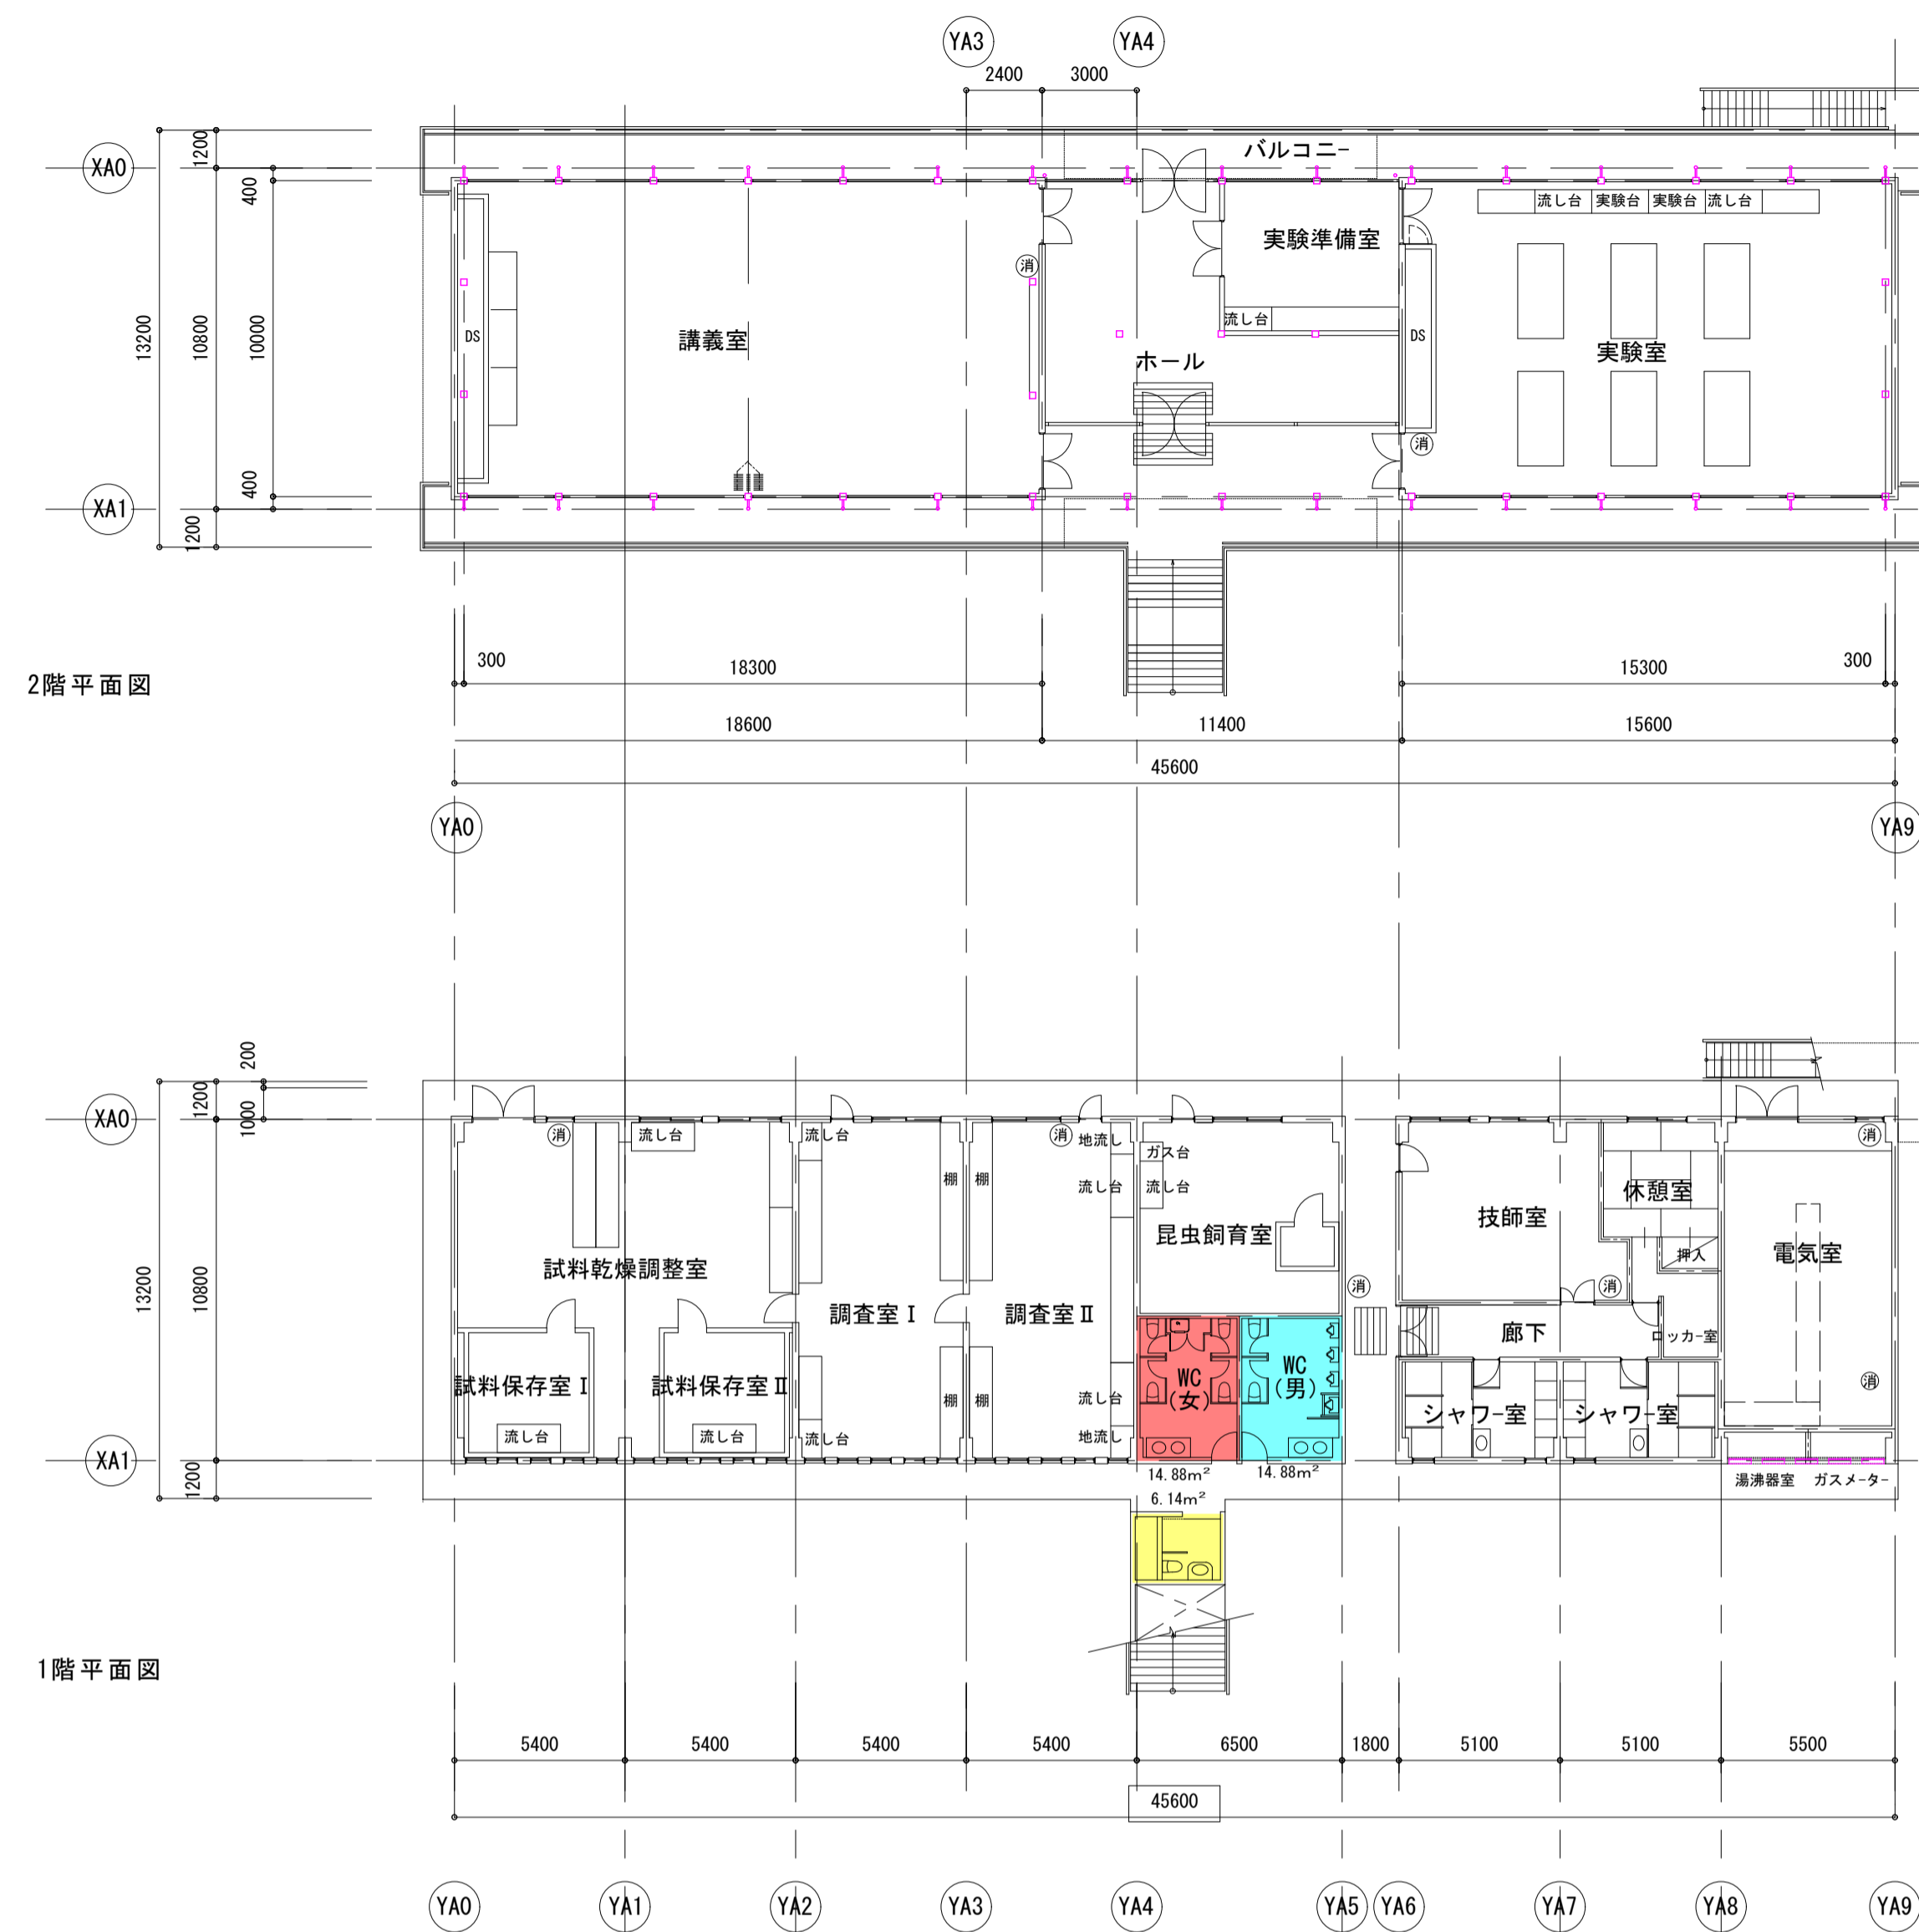


堆肥舎・燃料庫平面図

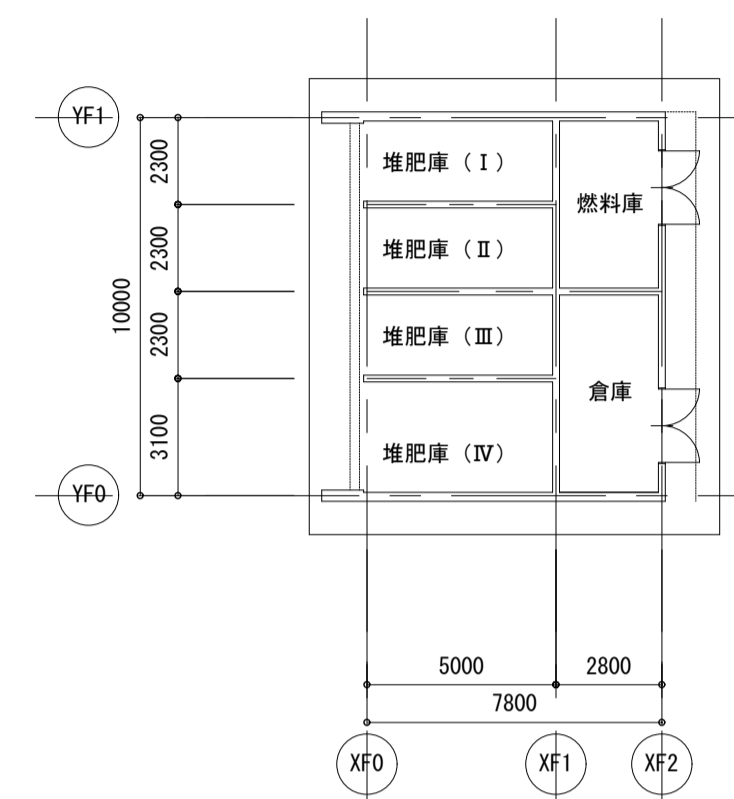


● 凡例 ※特記無き限り以下による

	壁換気扇
	天井換気扇
	吸込又は吹出口
	非常用照明
	非常用照明露出型
	誘導灯
	ハンドホール
	吸込又は吹出口
	インパート拵
	ため拵、トラップ拵
	埋設配管
	実験排水系統


資源循環実験棟平面図

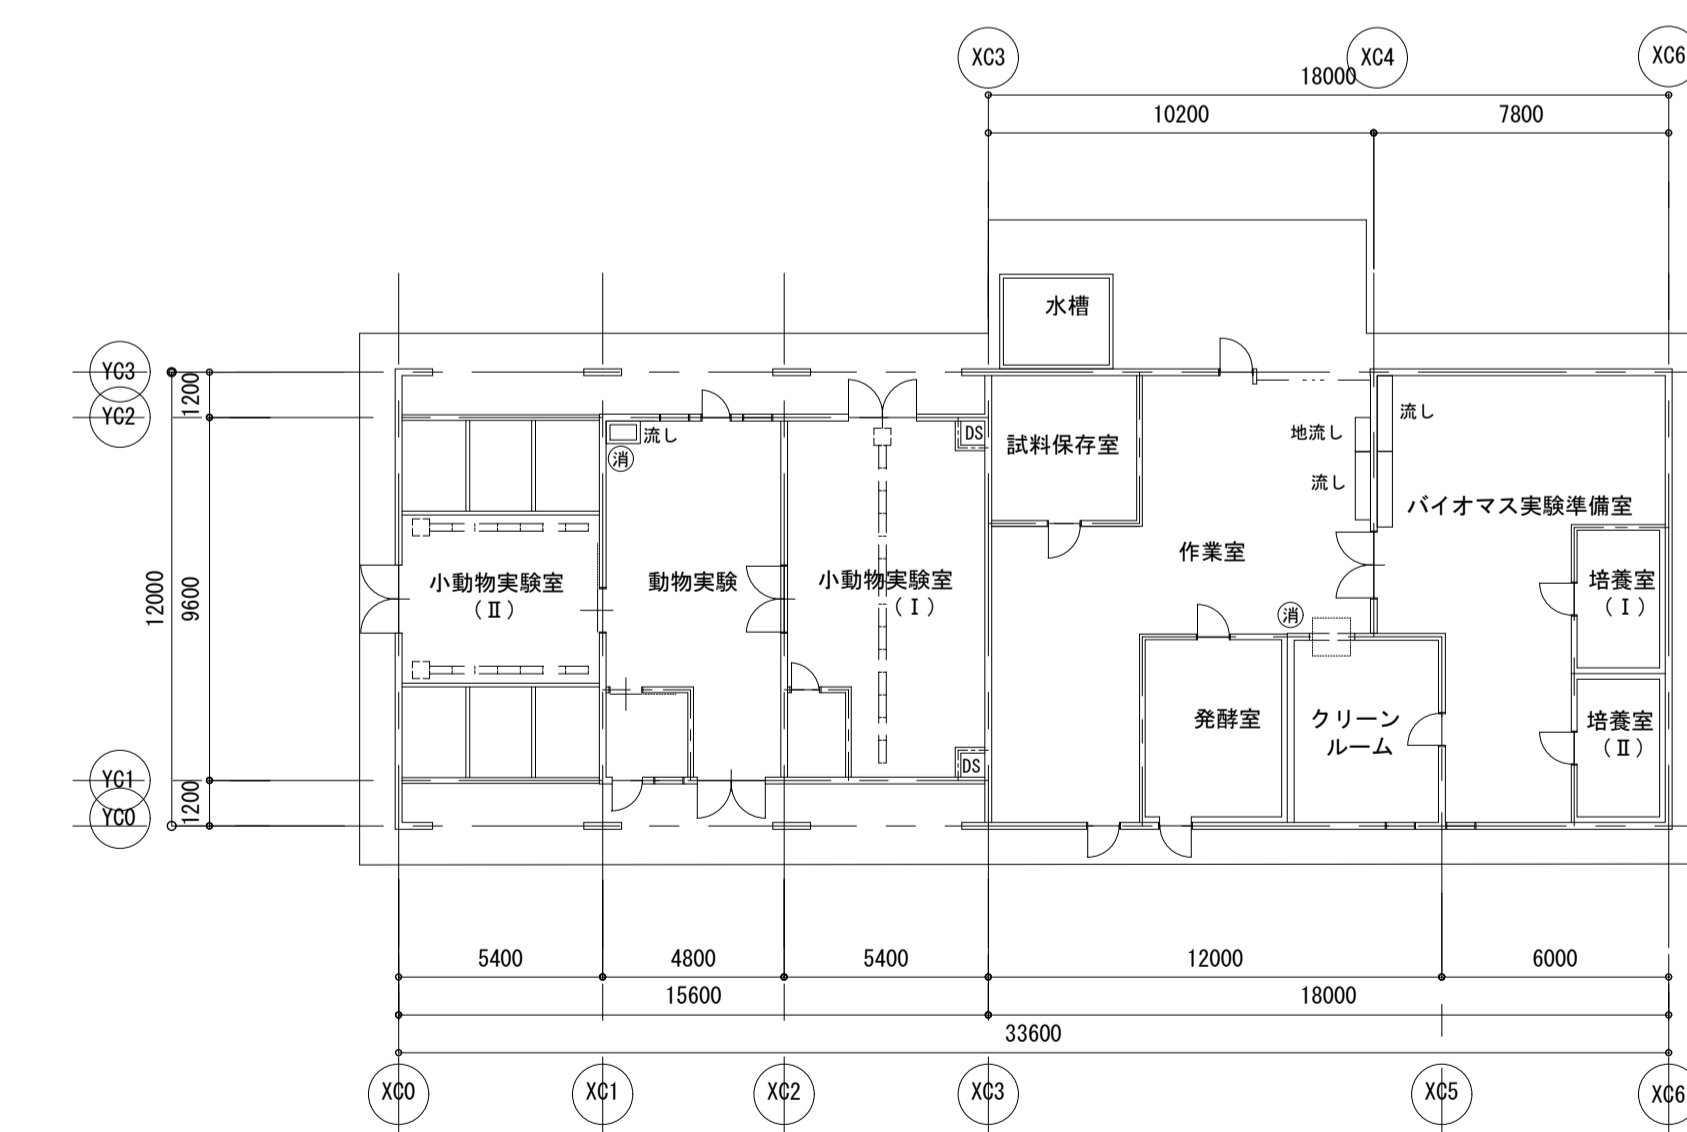

作業棟平面図

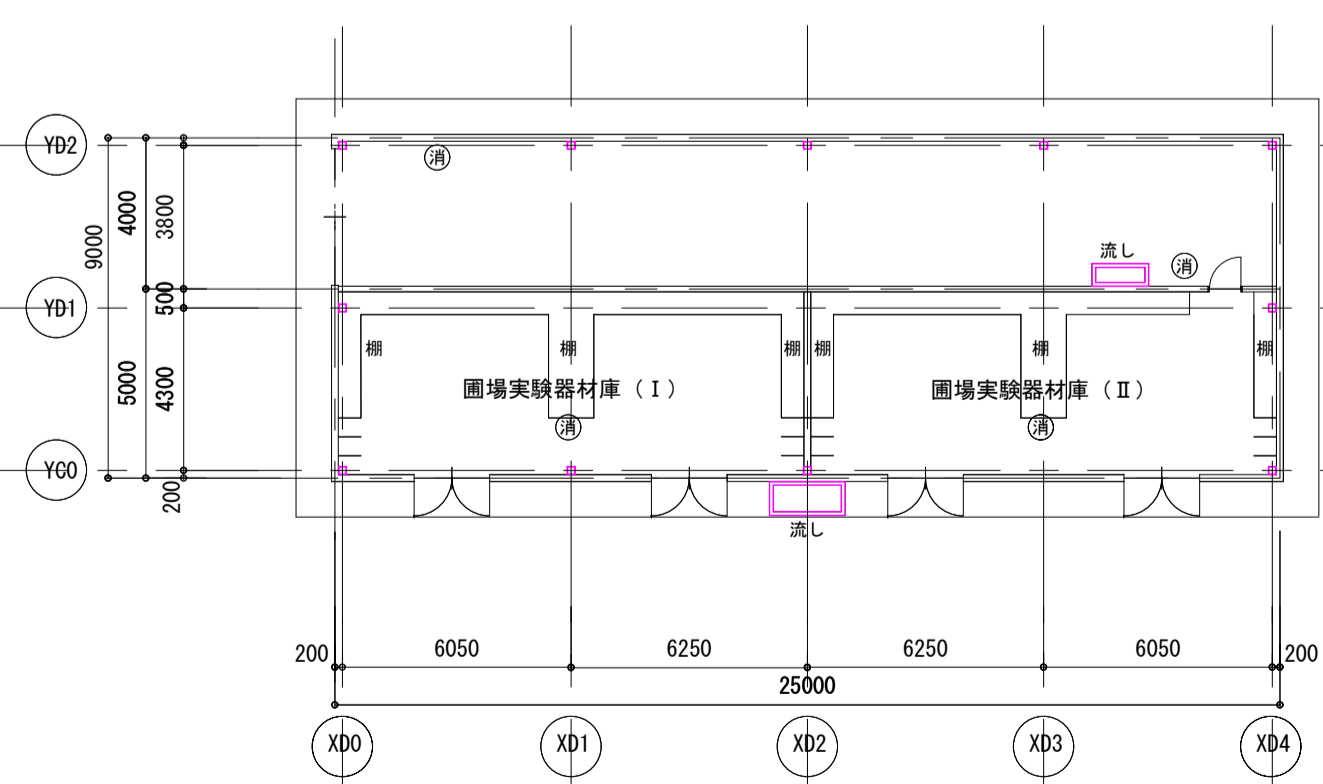


トラクター格納庫平面図

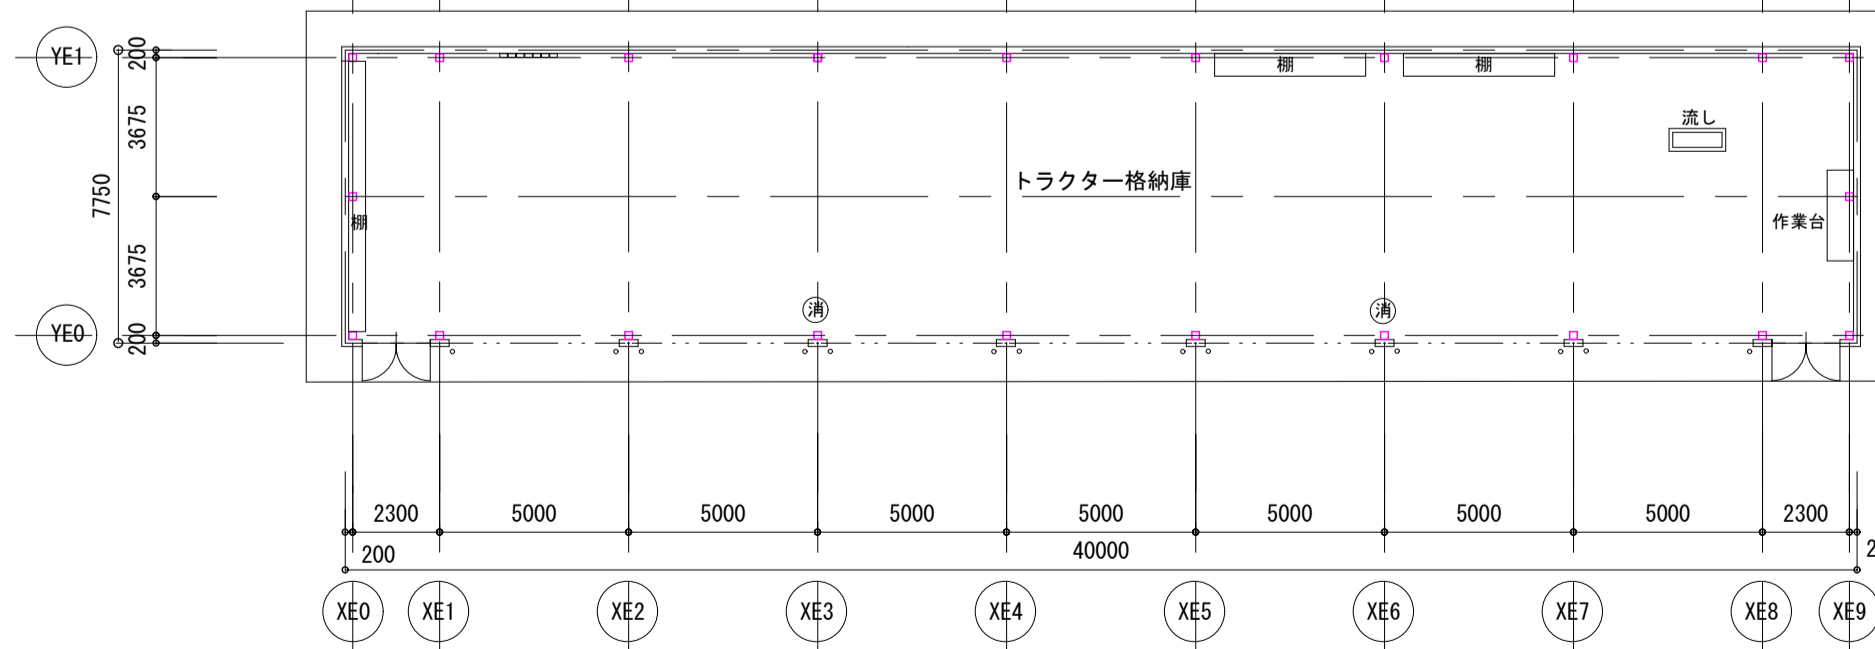

滋賀県立大学管理棟他平面図等電子化業務

学校名	滋賀県立大学	棟番号	B8
図面名	圃場実験施設棟 平面図	S-1:200	調査月平成22年3月

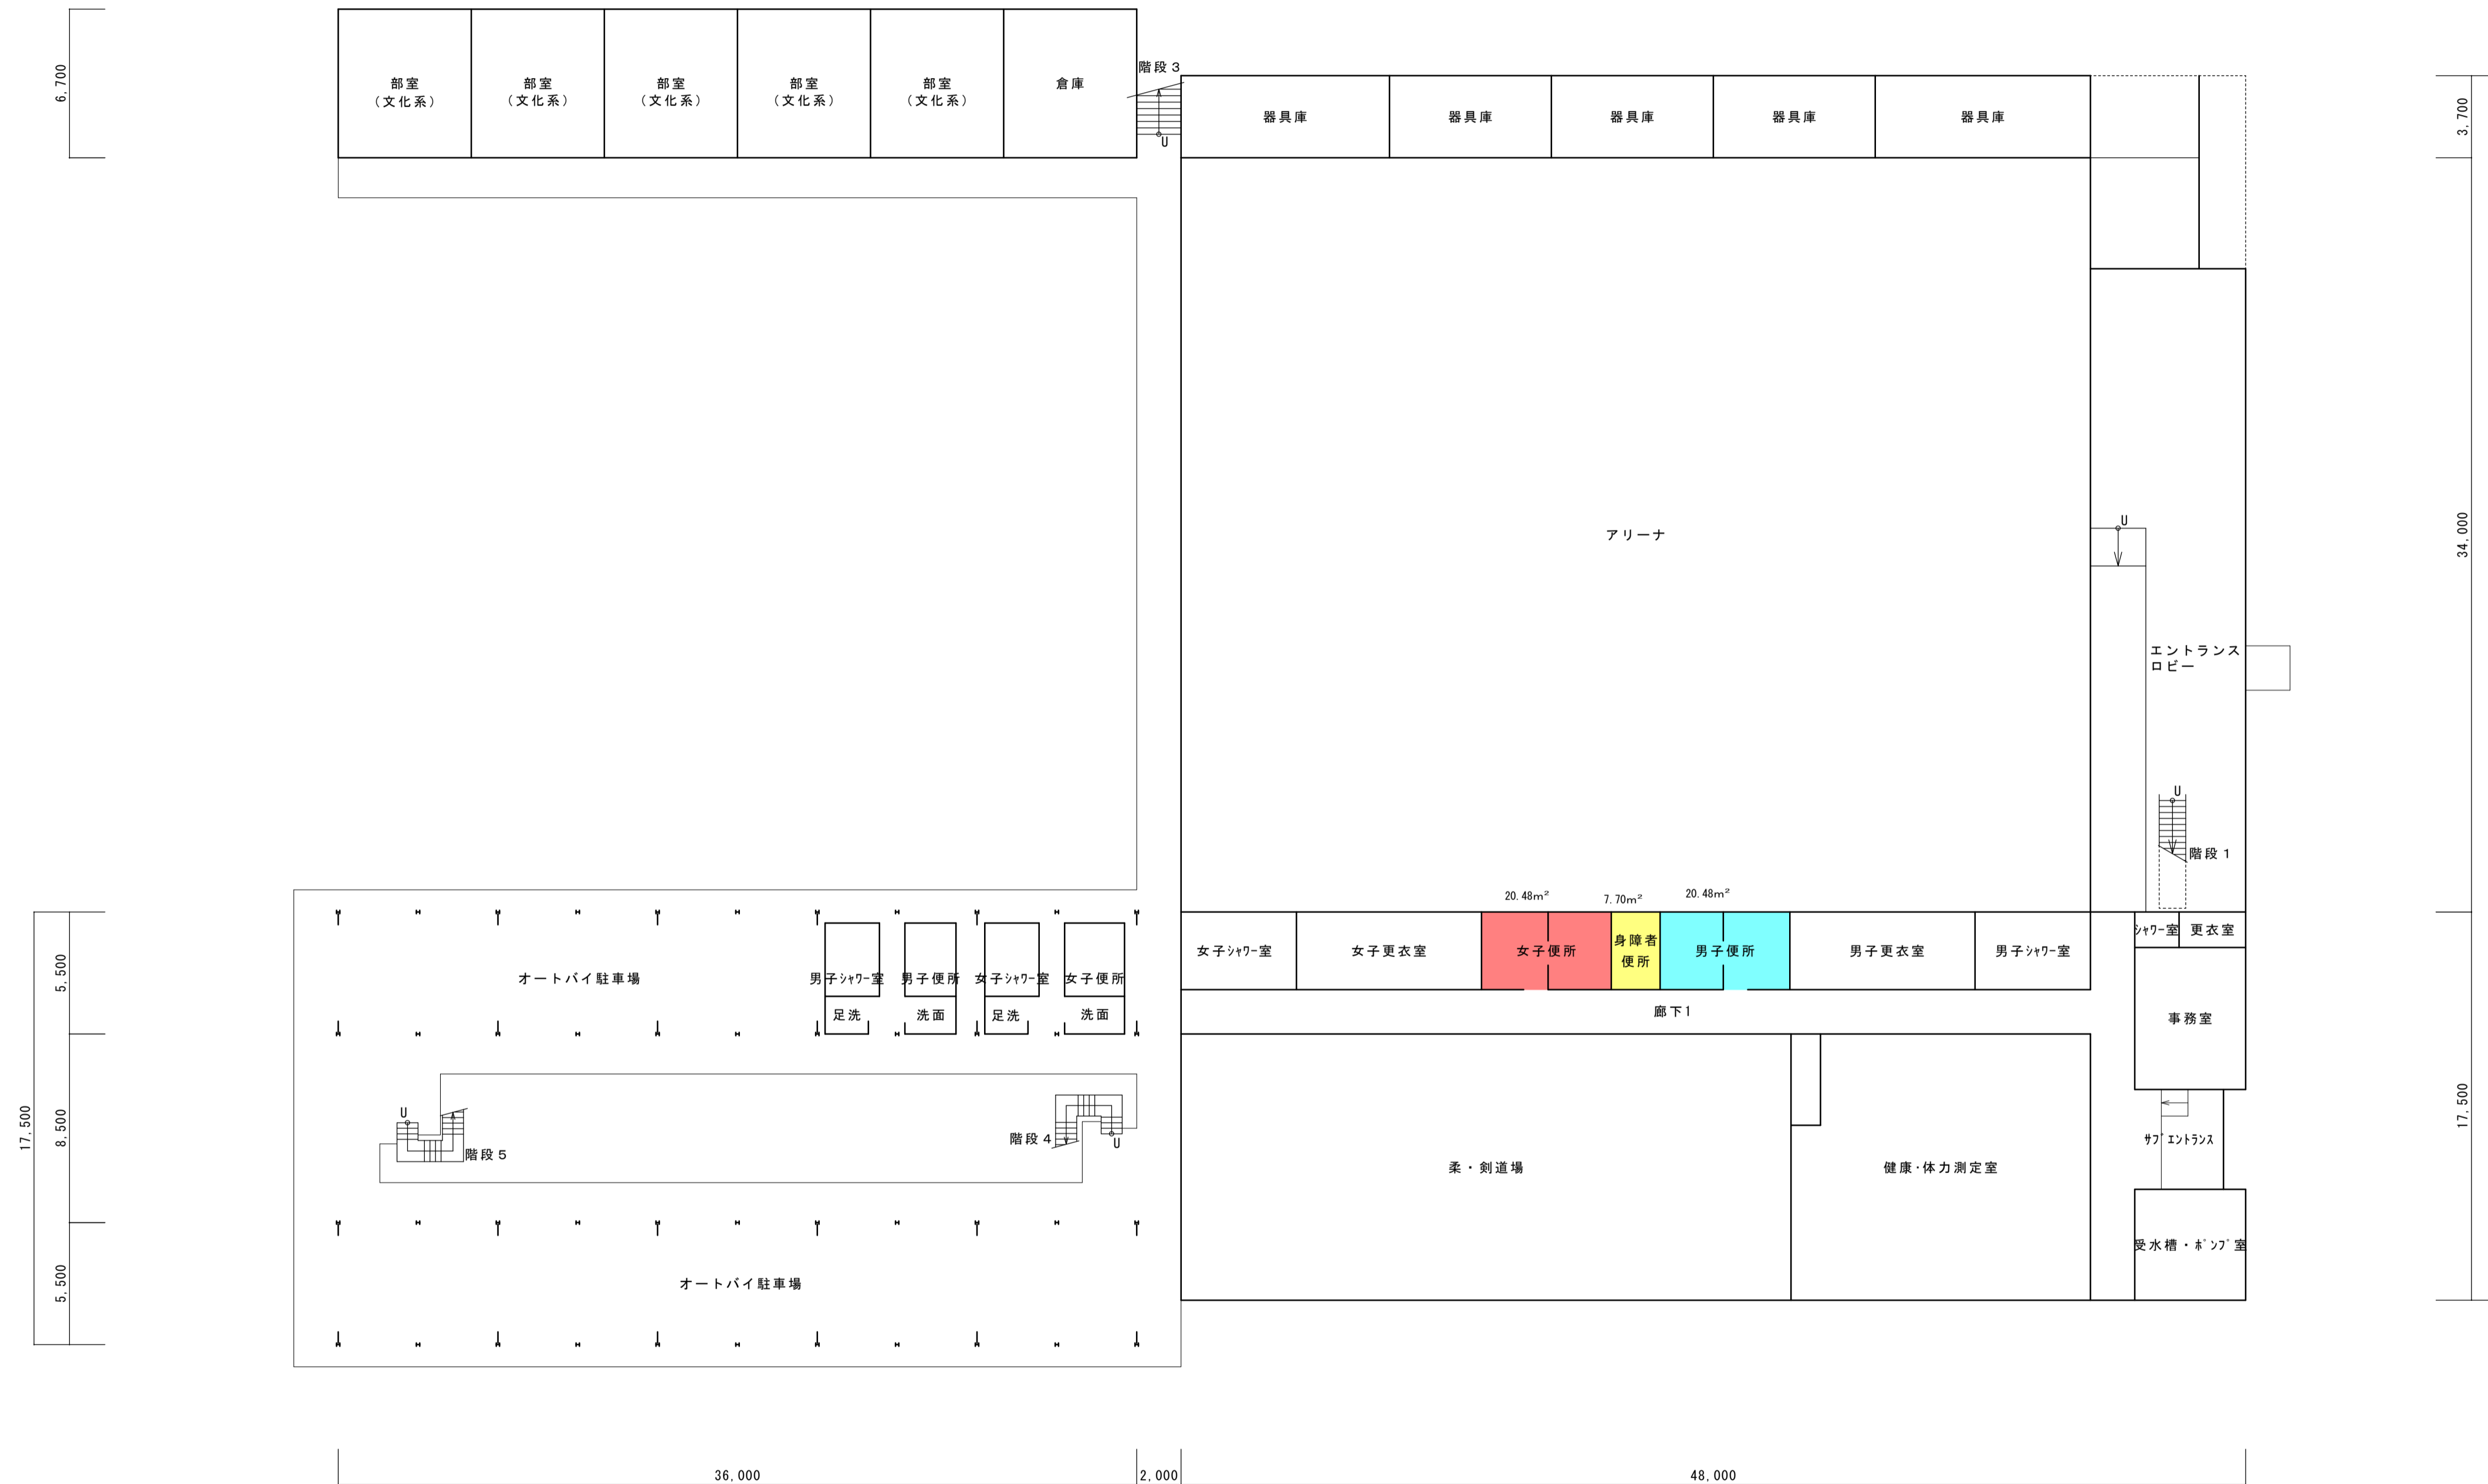


訂正事項	
	21.2.9

株式会社 水原建築設計事務所
 一級建築士事務所 滋賀県知事登録 第613号
 一級建築士登録 第87316号 水原 脩
 彦根市長曾根南町443番地 TEL 0749-22-1679
 分室 大津市京町3丁目4-2 次古ビル2F TEL 077-525-2423

県有施設建築物概況・劣化状況調査(その4)
 滋賀県立大学
 DRAWN BY CHECKED BY SUBMITTED BY DATE SCALE


08 体育館
 1階平面図
 1/200

SHEET NO.

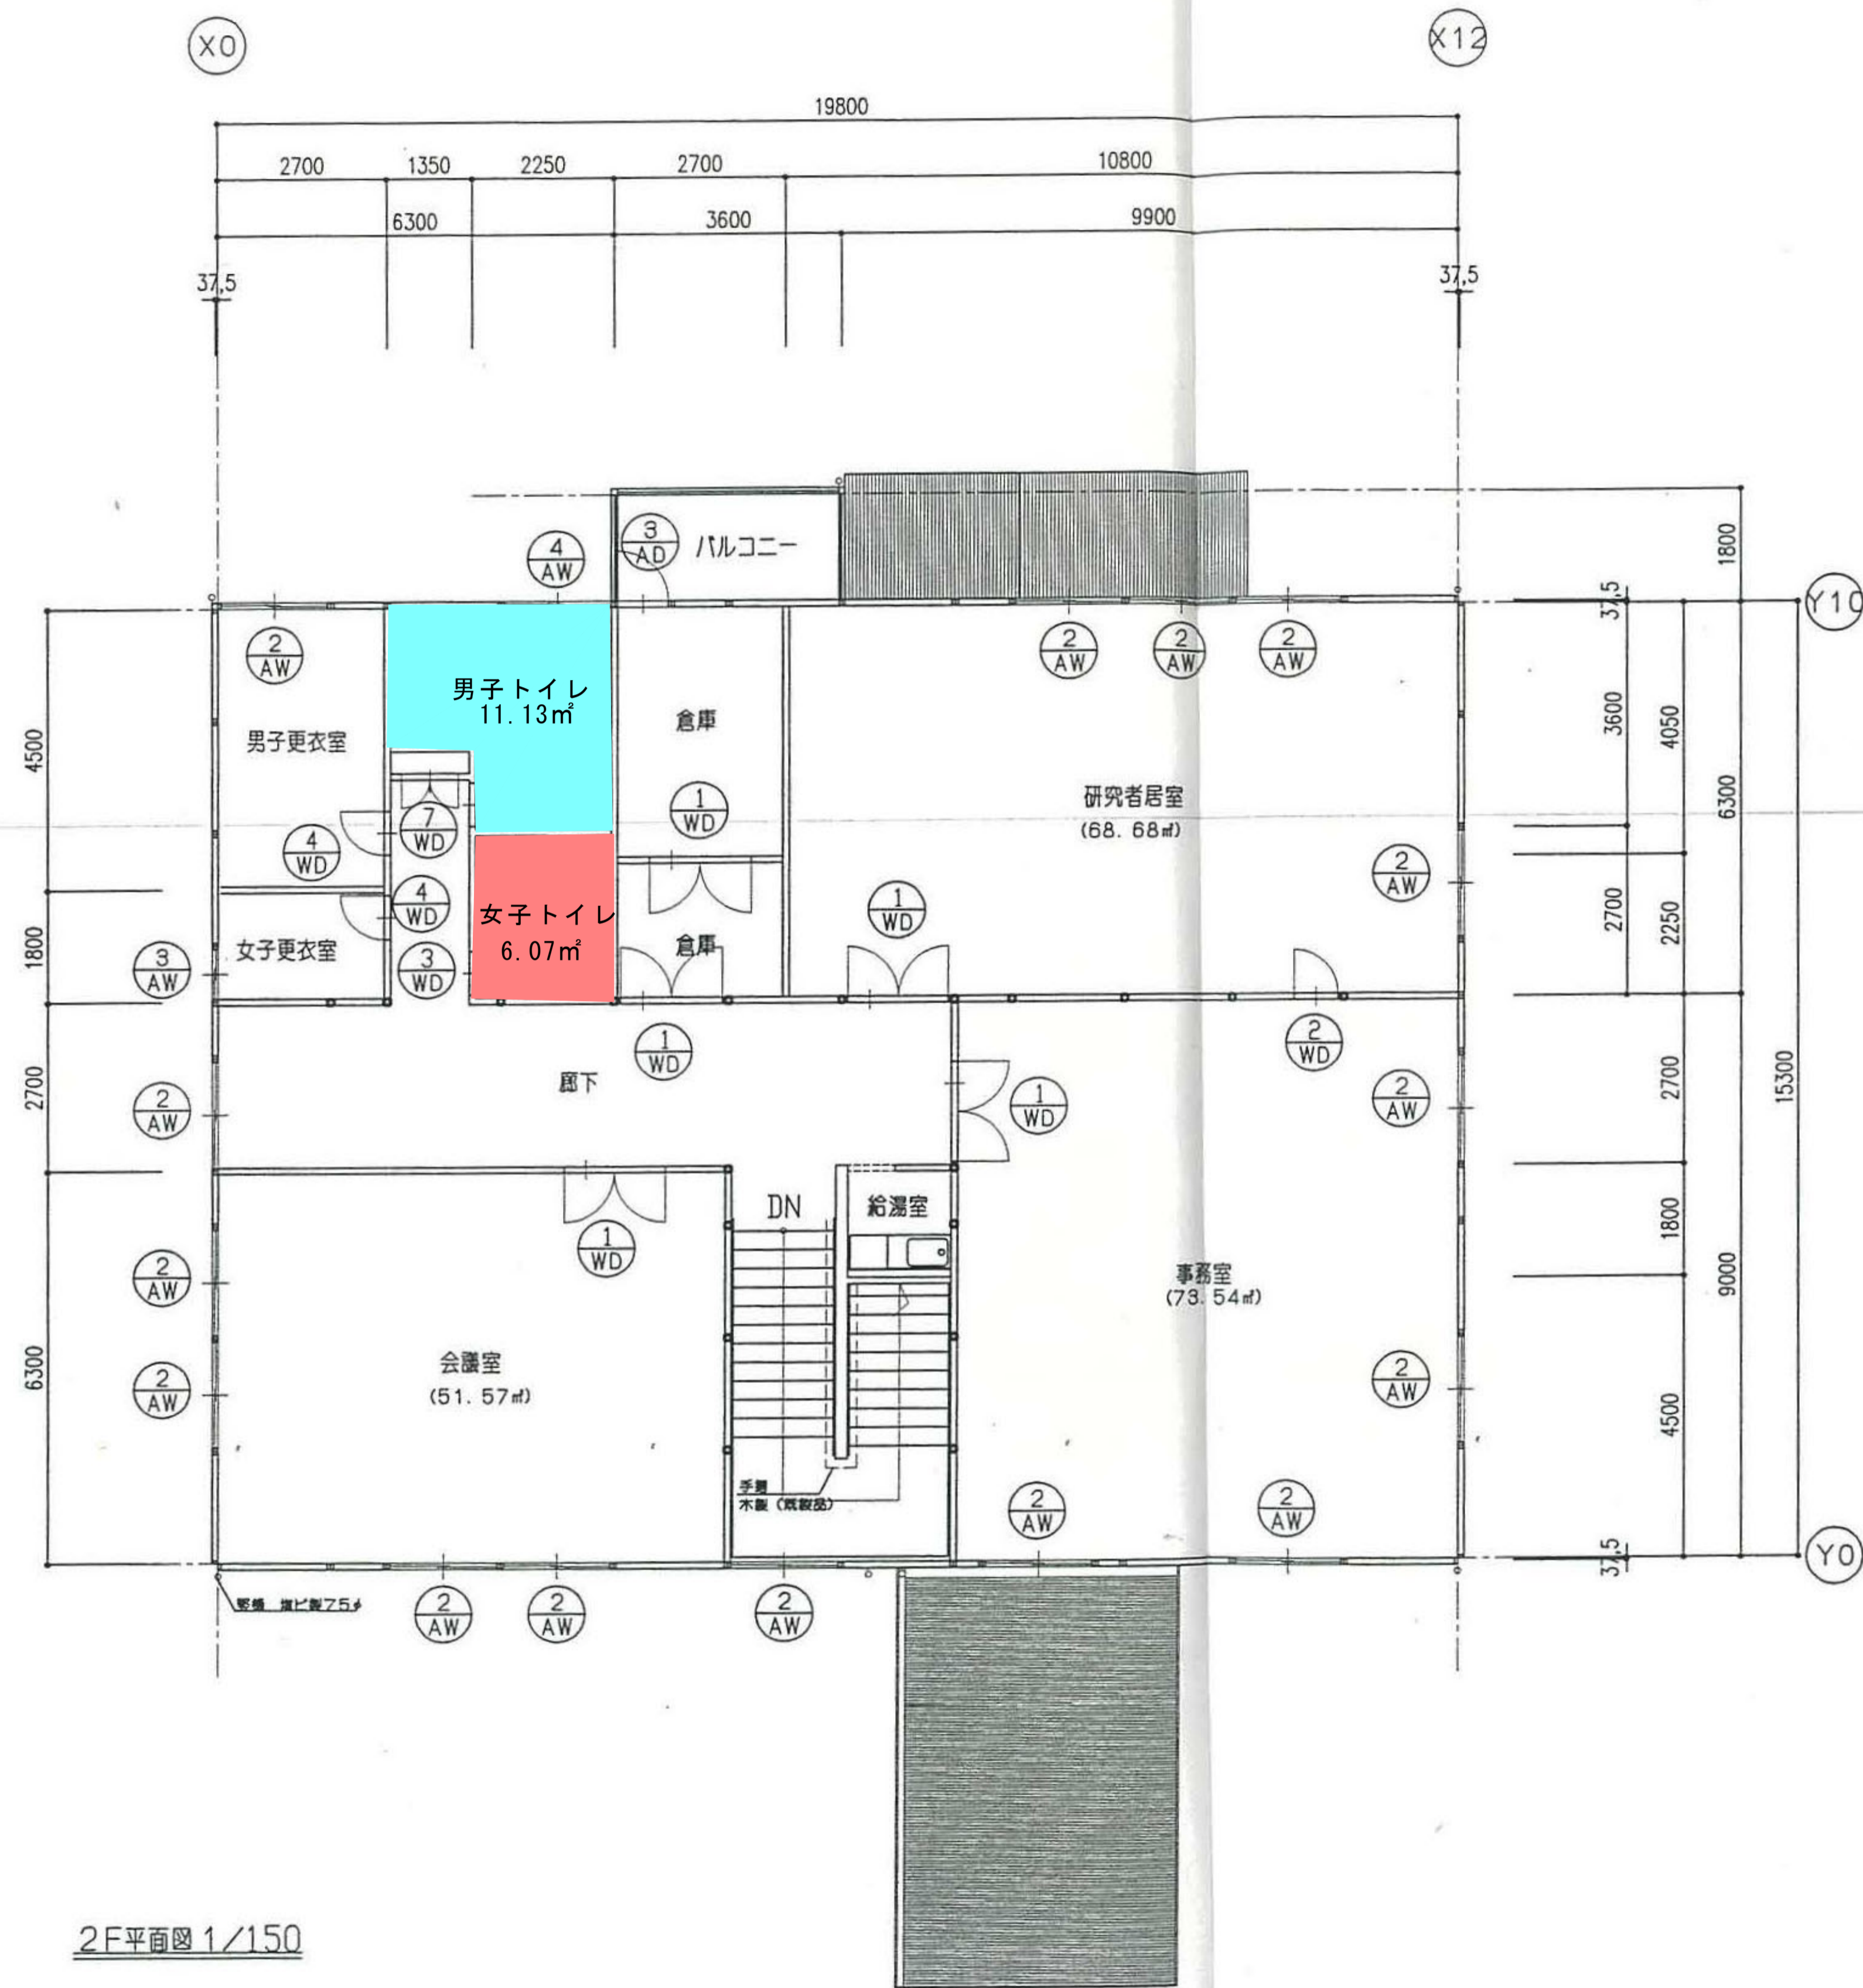

2F平面図 1/150

工事名称	地域結集型共同研究施設賃貸		
図面名称	2F平面図		
作成年月日	2003・01・14	縮尺	S=1/150
図面番号	A-07	整理番号	525069
会社名	大和工商リース株式会社		
事務所名	京都支店 1級建築士事務所 京都府知事登録 第11A-815号 1級建築士 大臣登録 第229381号 本田 真紀人		

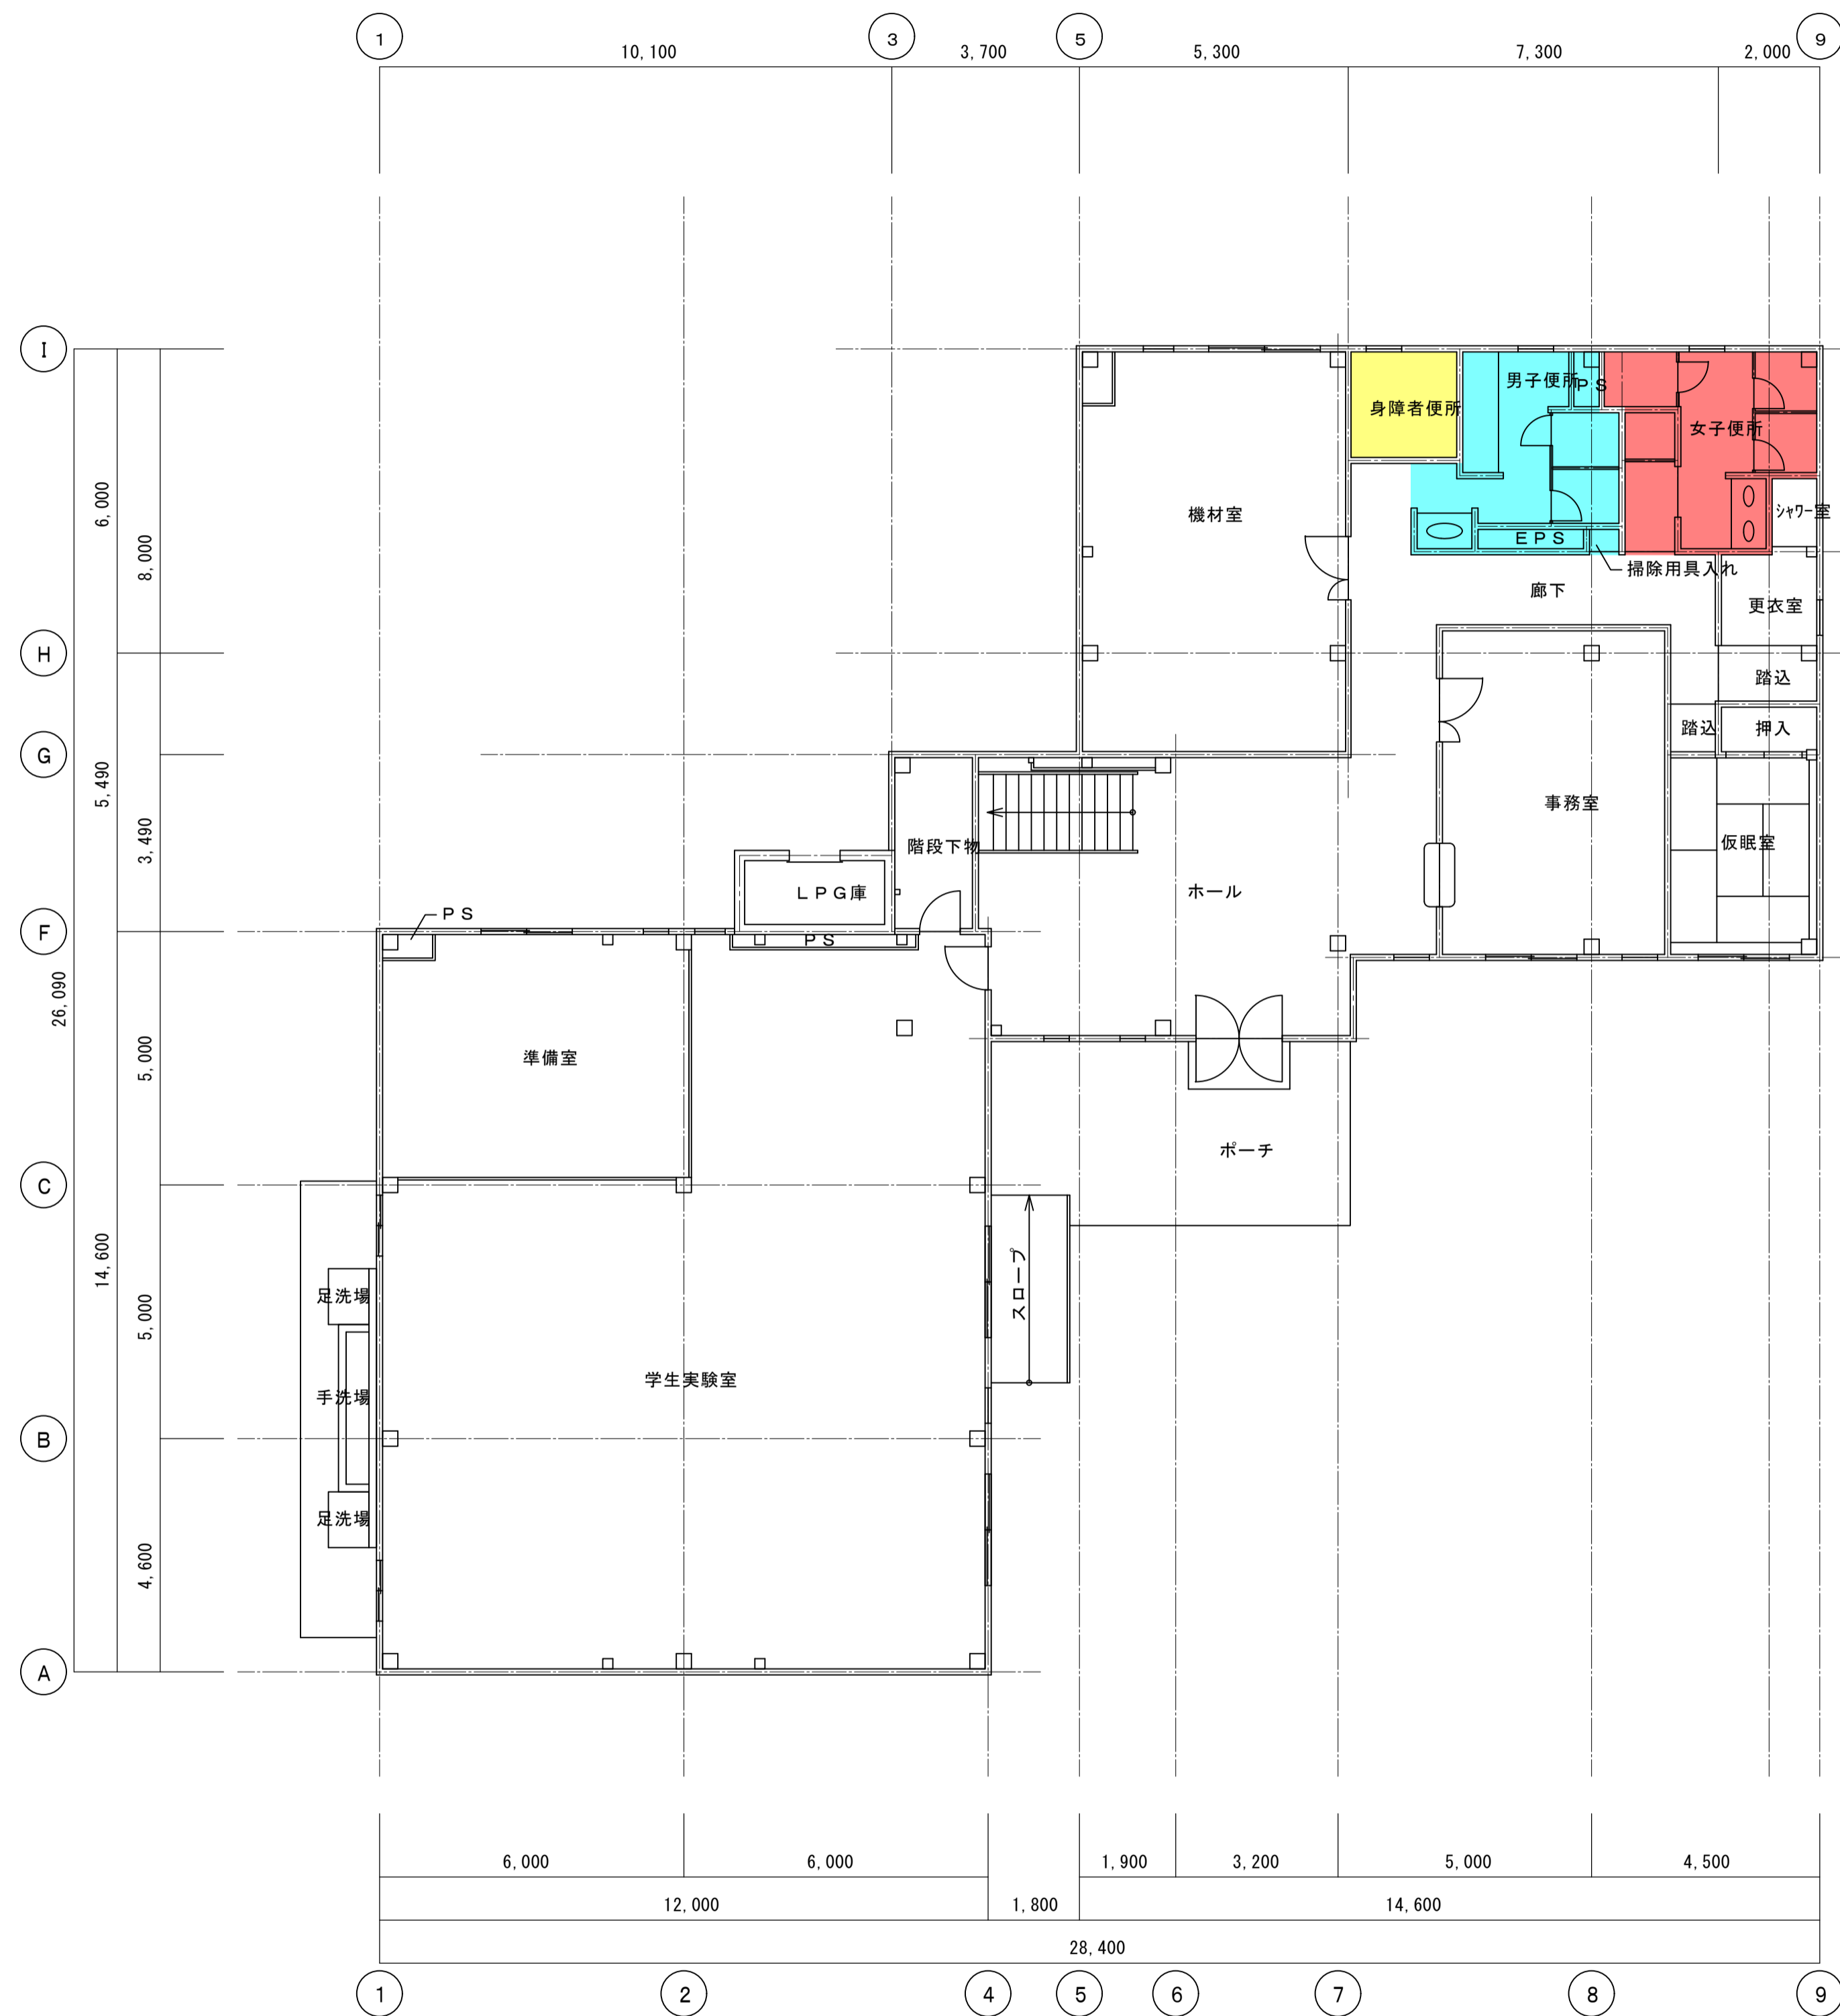

1階平面図 S = 1 / 100



2階平面図 S = 1 / 100