滋賀県立大学工学部棟照明設備改修工事

図面リスト

NO.	図 面 名 称	縮尺	NO.	図 面 名 称	縮尺
A 1	改修特記仕様書（1）	-	E 1	電気設備工事　特記仕様書	-
A 2	附近見取図、	-	E 2	(C1~C6) 新設[更新]照明器具参考姿図	-
A 3	配置図	1/1500	E 3	電灯・非常照明誘導灯設備工事　改修後[更新]1階平面図	1/200
A 4	(C1~C6棟) 1階平面図	1/200	E 4	電灯・非常照明誘導灯設備工事　改修後[更新]2階平面図	1/200
A 5	(C1~C6棟) 2階平面図	1/200	E 5	電灯・非常照明誘導灯設備工事　改修後[更新]3階平面図	1/200
A 6	(C1~C6棟) 3階平面図	1/200	E 6	(C1~C6) 新設[撤去]照明器具参考姿図	-
			E 7	電灯・非常照明誘導灯設備工事　改修後[撤去]1階平面図	1/200
			E 8	電灯・非常照明誘導灯設備工事　改修後[撤去]2階平面図	1/200
			E 9	電灯・非常照明誘導灯設備工事　改修後[撤去]3階平面図	1/200

株式会社 豊建築設計事務所
滋賀県長浜市神照町696-5　TEL 0749 62 3151　FAX 0749 64 1438　1級建築士登録　第75764　村田武夫

工事名称	滋賀県立大学工学部棟照明設備改修工事
図面名称	表紙、図面リスト


SCALES	APPRV'D	CHECK'D	DRAWN	CHARGE	SEAL	DRAWING NO
	・ ・	・ ・	26・09・00	・ ・		

建築工事特記仕様書


Ⅰ 工事概要

工事名称	滋賀県立大学工学部棟照明設備改修工事
工事場所	滋賀県彦根市八坂町2500　　敷地面積　320.814 ㎡
用途規制	第1種低層　第2種低層　**第1種中高層**　第2種中高層　第1種住居　第2種住居 準住居　近隣商業　商業　準工業　工業　工業専用　田園住居　指定なし
防火規制	防火地域　準防火地域　法22条指定区域　指定なし
その他の規制	風致地区　自然公園　宅造規制区域　市街化区域　市街化調整区域 風速　Vo（　　）m/sec　地表面粗度区分（　　）
	・多雪区域　垂直積雪量（　　）cm
工事期間	契約日から　300 日間
工事種目	新築　増築　**改修**　解体　改築

NO	名称	工種	構造	床面積（㎡） 1階	2階	3階	延面積	備考

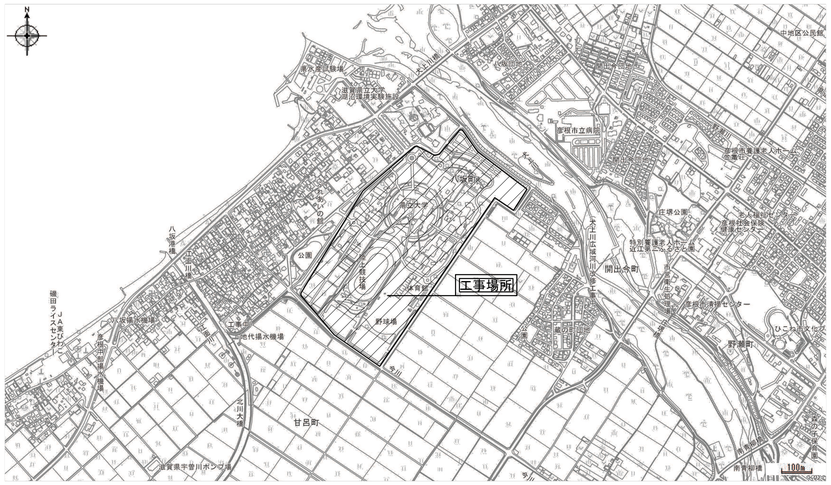

附近見取図

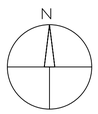

株式会社 豊建築設計事務所	工事名称	滋賀県立大学工学部棟照明設備改修工事	SCALES	APPRV'D	CHECK'D	DRAWN	CHARGE	SEAL	DRAWING NO
	図面名称	附近見取図、	–			00·00·00			A 2

滋賀県長浜市神照町696-5　TEL 0749 62 3151　FAX 0749 64 1438　1級建築士登録 第75764 村田武夫



配　置　図　　1/1500

凡　例	
	工事対象建物を示す
	交通整理員配置位置を示す
	工事車両進入路を示す
	ガードフェンス H=1,800（全周）
	キャスターゲート W=6,000

特　記　事　項

1. 本改修工事は建物を使用しながらの工事のため
   工事中は騒音・振動・粉塵飛散などにより施設運営に
   支障をきたさないよう、また安全に十分に配慮すること。
2. 近隣、住宅への騒音・粉塵・臭気を伴う作業
   については細心の注意をはらうこと。
3. 工事着手に先立ち、施設管理者、監督職員と協議の上で
   工事施工計画書を作成し、施設のスケジュールを把握し
   運営に支障をきたさないよう関係者と十分に協議を行う
   こと。
4. 仮設計画は参考図とする。
5. 敷地内は全面禁煙とする。周辺についても路上喫煙防止
   に努めること。
6. 大型車両が搬入する際は交通誘導員を配置し
   事前に関係者の承諾を得ること。
7. 本工事改修に伴い、既設配管・設備機器・敷地内舗装
   など十分配慮し、損傷を与えないよう注意すること。
   なお損傷を与えた場合は速やかに復旧する。
8. 既設取り合い部においては、既設建物寸法など図示ある
   も事前調査を十分に行い、納まりなど監督職員との協議
   の上施工を行うこと。


方　位

株式会社 豊建築設計事務所
滋賀県長浜市神照町696-5　TEL 0749 62 3151　FAX 0749 64 1438
1級建築士登録　第75764　村田武夫

工事名称	滋賀県立大学共通講義棟照明設備改修工事
図面名称	配置図

SCALES	APPRV'D	CHECK'D	DRAWN	CHARGE	SEAL	DRAWING NO
A1：1/1500	・・	・・	00・00・00	・・		A 3
A3：1/3000						

26-014

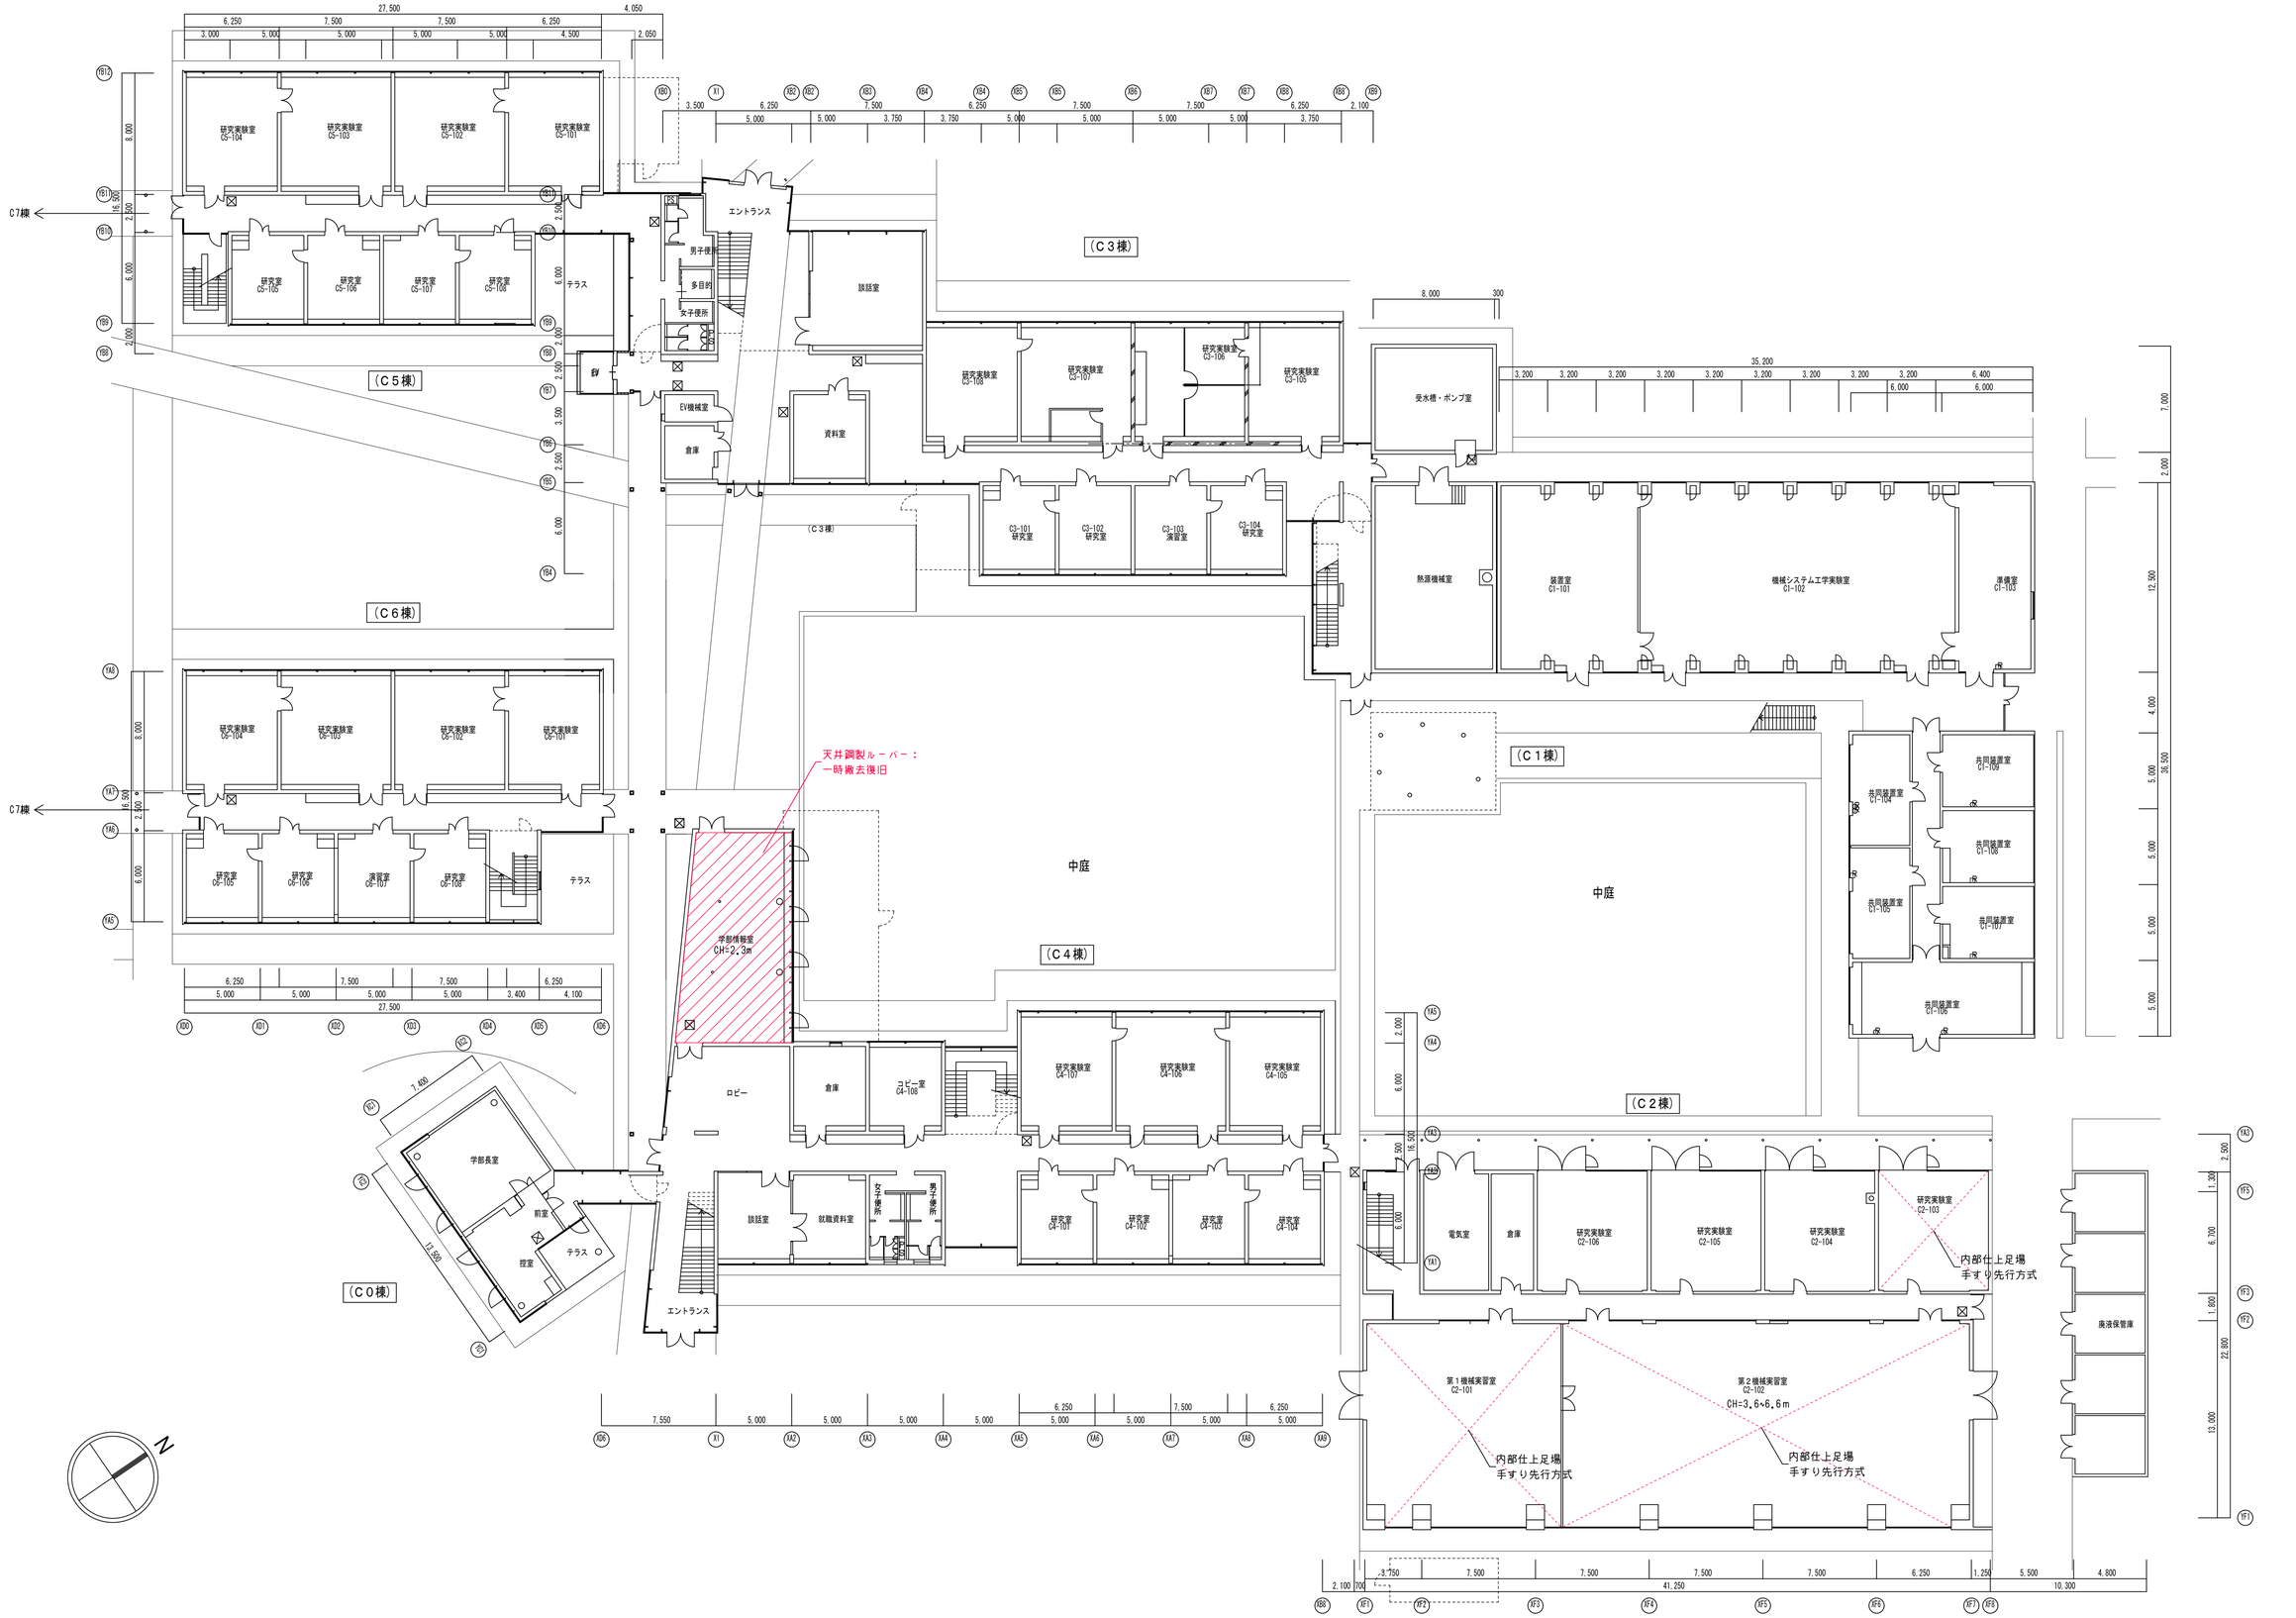


株式会社 豊建築設計事務所	工事名称	滋賀県立大学工学部棟照明設備改修工事	
	図面名称	(C1~C6棟) 1階平面図	


滋賀県長浜市神照町696-5　TEL 0749 62 3151　FAX 0749 64 1438　1級建築士登録 第75764 村田武夫

SCALES	APPRV'D	CHECK'D	DRAWN	CHARGE	SEAL	DRAWING NO
A1：1/200	・・	・・	00・00・00	・・		A 4
A3：1/400						

26-015

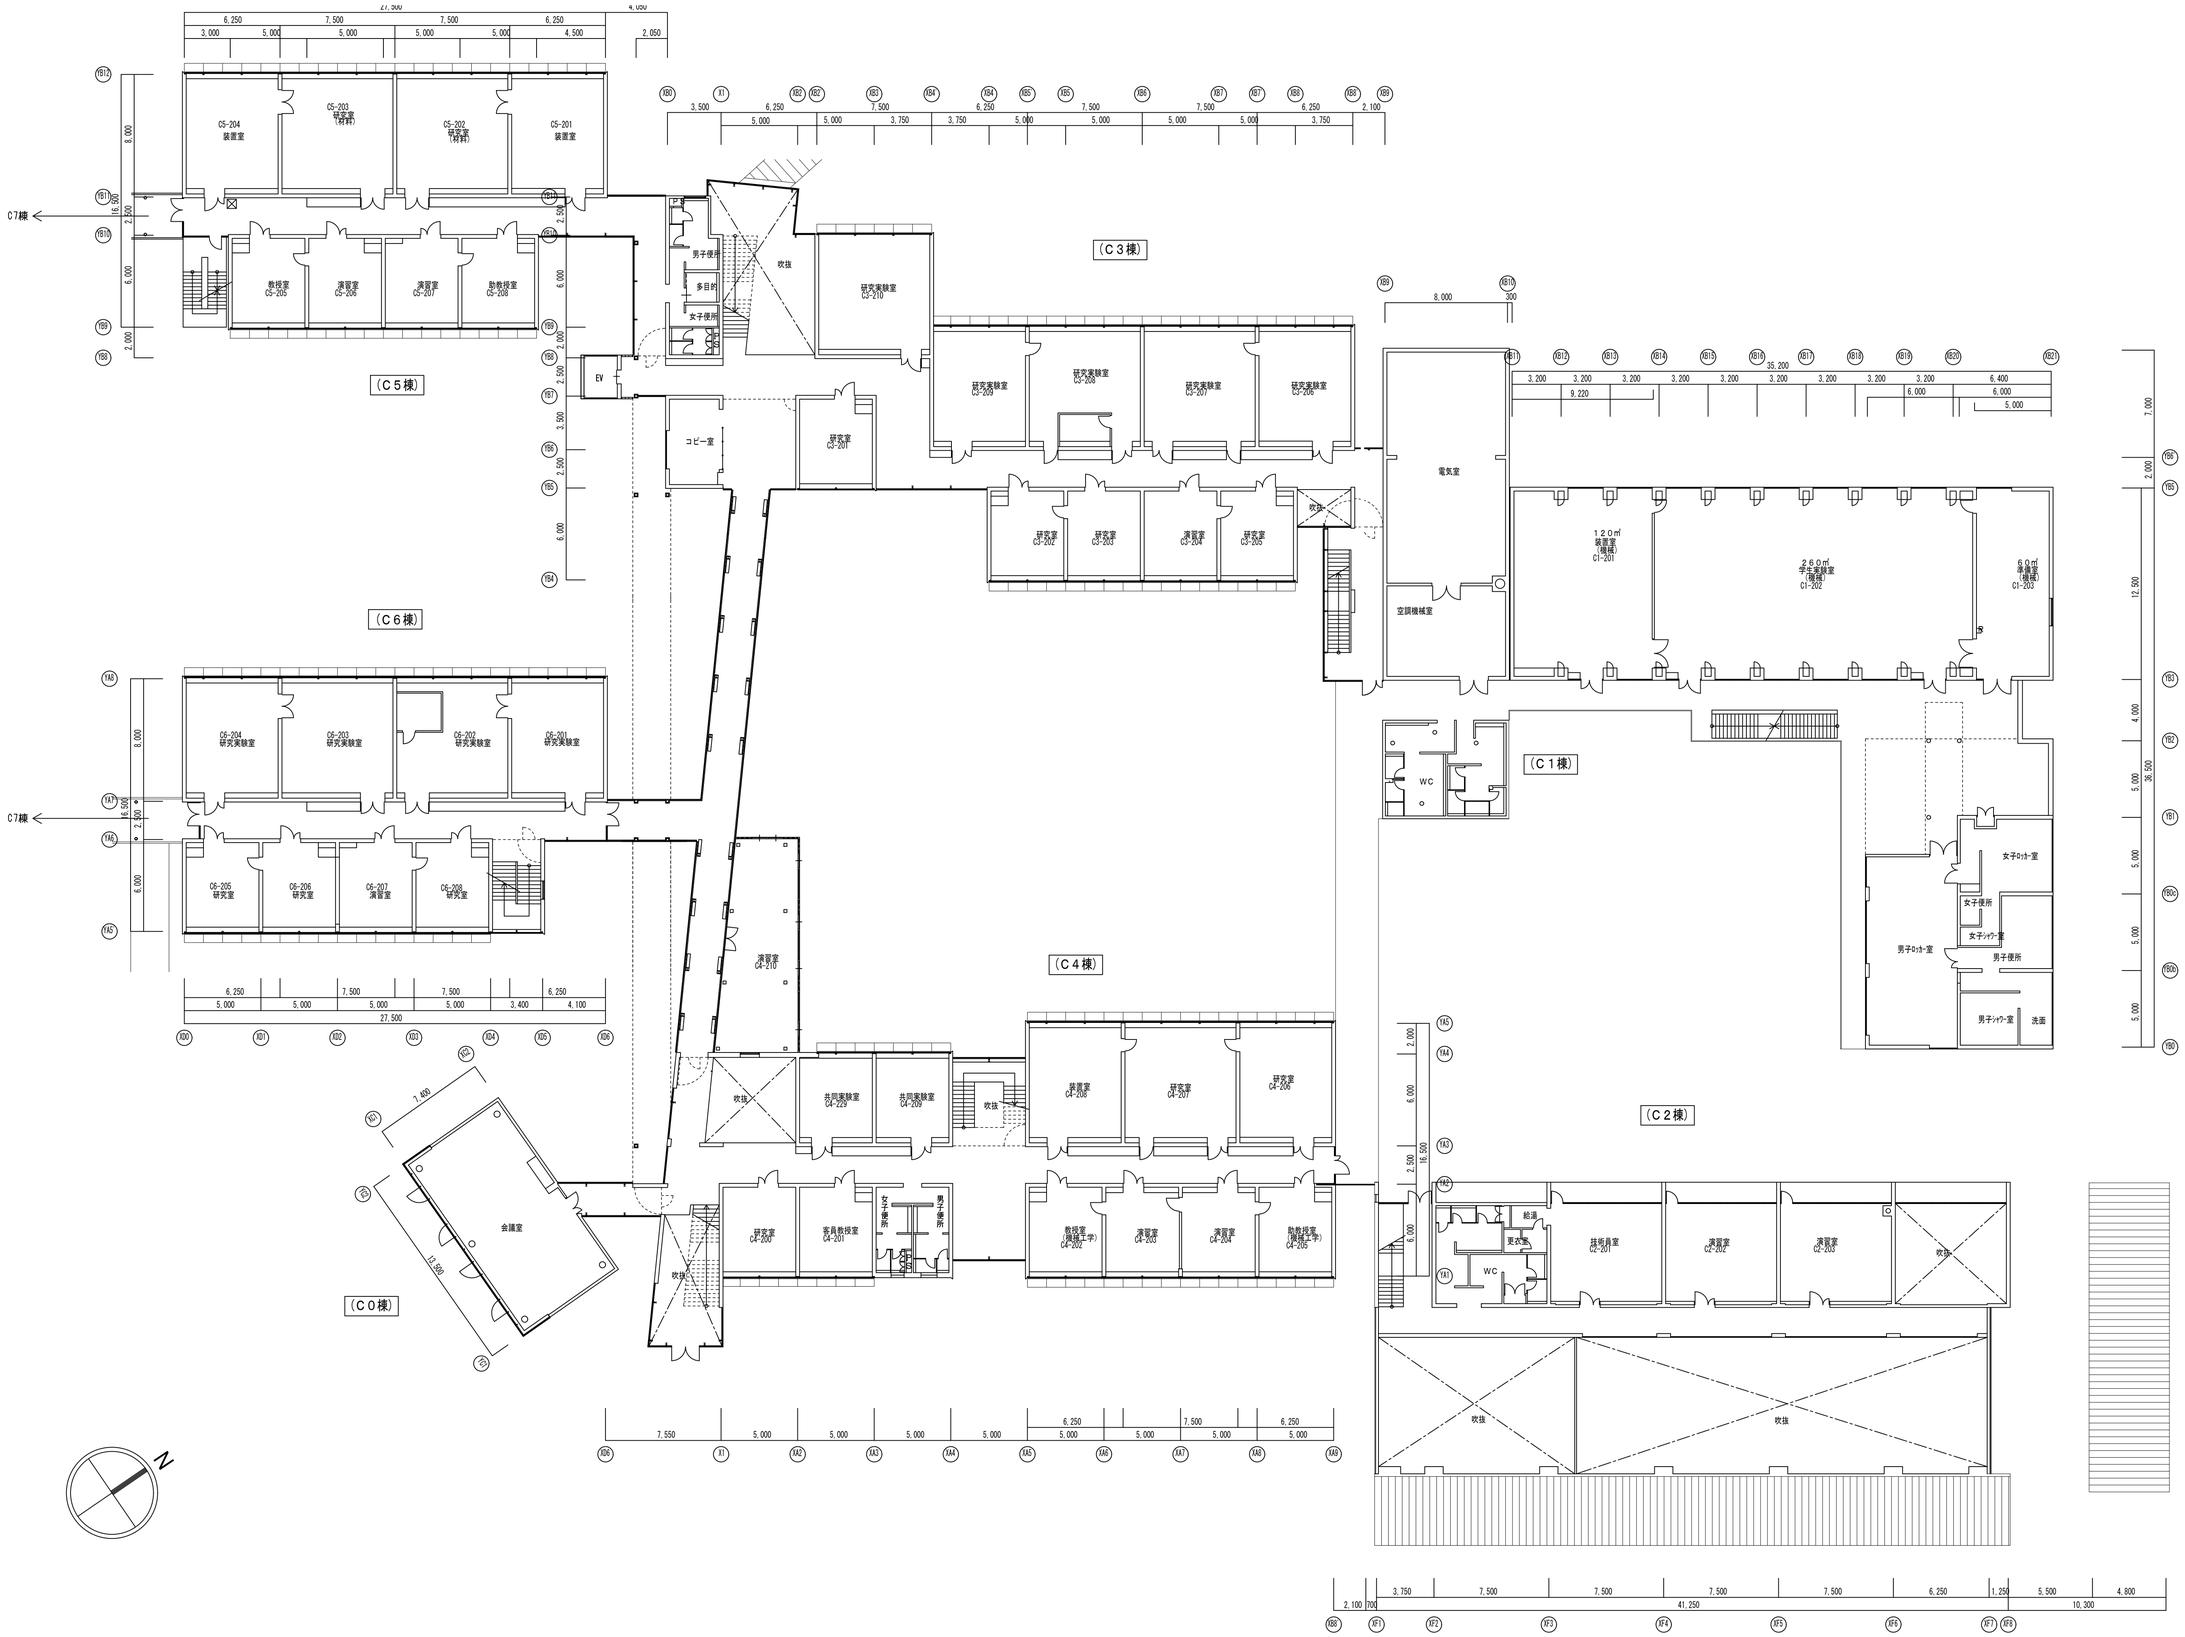
C7線
C5-204 装置室
C5-202 研究室（材料）
C5-202 研究室（材料）
C5-201 装置室
教授室 C5-205
講習室 C5-206
講習室 C5-207
助教授室 C5-208
（C５棟）
男子便所
多目的
女子便所
吹抜
研究実験室 C3-210
EV
コピー室
研究室 C3-201
研究実験室 C3-209
研究実験室 C3-208
研究実験室 C3-207
研究実験室 C3-206
研究室 C3-202
研究室 C3-203
演習室 C3-204
研究室 C3-205
（C３棟）
電気室
空調機械室
吹抜
120㎡ 装置室（機械） C1-201
260㎡ 学生実験室（電気） C1-202
60㎡ 準備室（機械） C1-203
（C１棟）
WC
女子ロッカー室
女子便所
女子シャワー室
男子ロッカー室
男子便所
男子シャワー室
洗面
C7線
C6-204 研究実験室
C6-203 研究実験室
C6-202 研究実験室
C6-201 研究実験室
C6-205 研究室
C6-206 研究室
C6-207 演習室
C6-208 研究室
（C６棟）
演習室 C4-210
吹抜
共同実験室 C4-229
共同実験室 C4-209
吹抜
研究室 C4-208
研究室 C4-207
研究室 C4-206
研究室 C4-200
客員教授室 C4-201
女子便所
男子便所
吹抜
教授室（機械工学） C4-202
演習室 C4-203
演習室 C4-204
助教授室（機械工学） C4-205
（C４棟）
会議室
（C０棟）
吹抜
技術員室 C2-201
演習室 C2-202
演習室 C2-203
吹抜
給湯
更衣室
WC
吹抜
吹抜
（C２棟）
N

| | | |

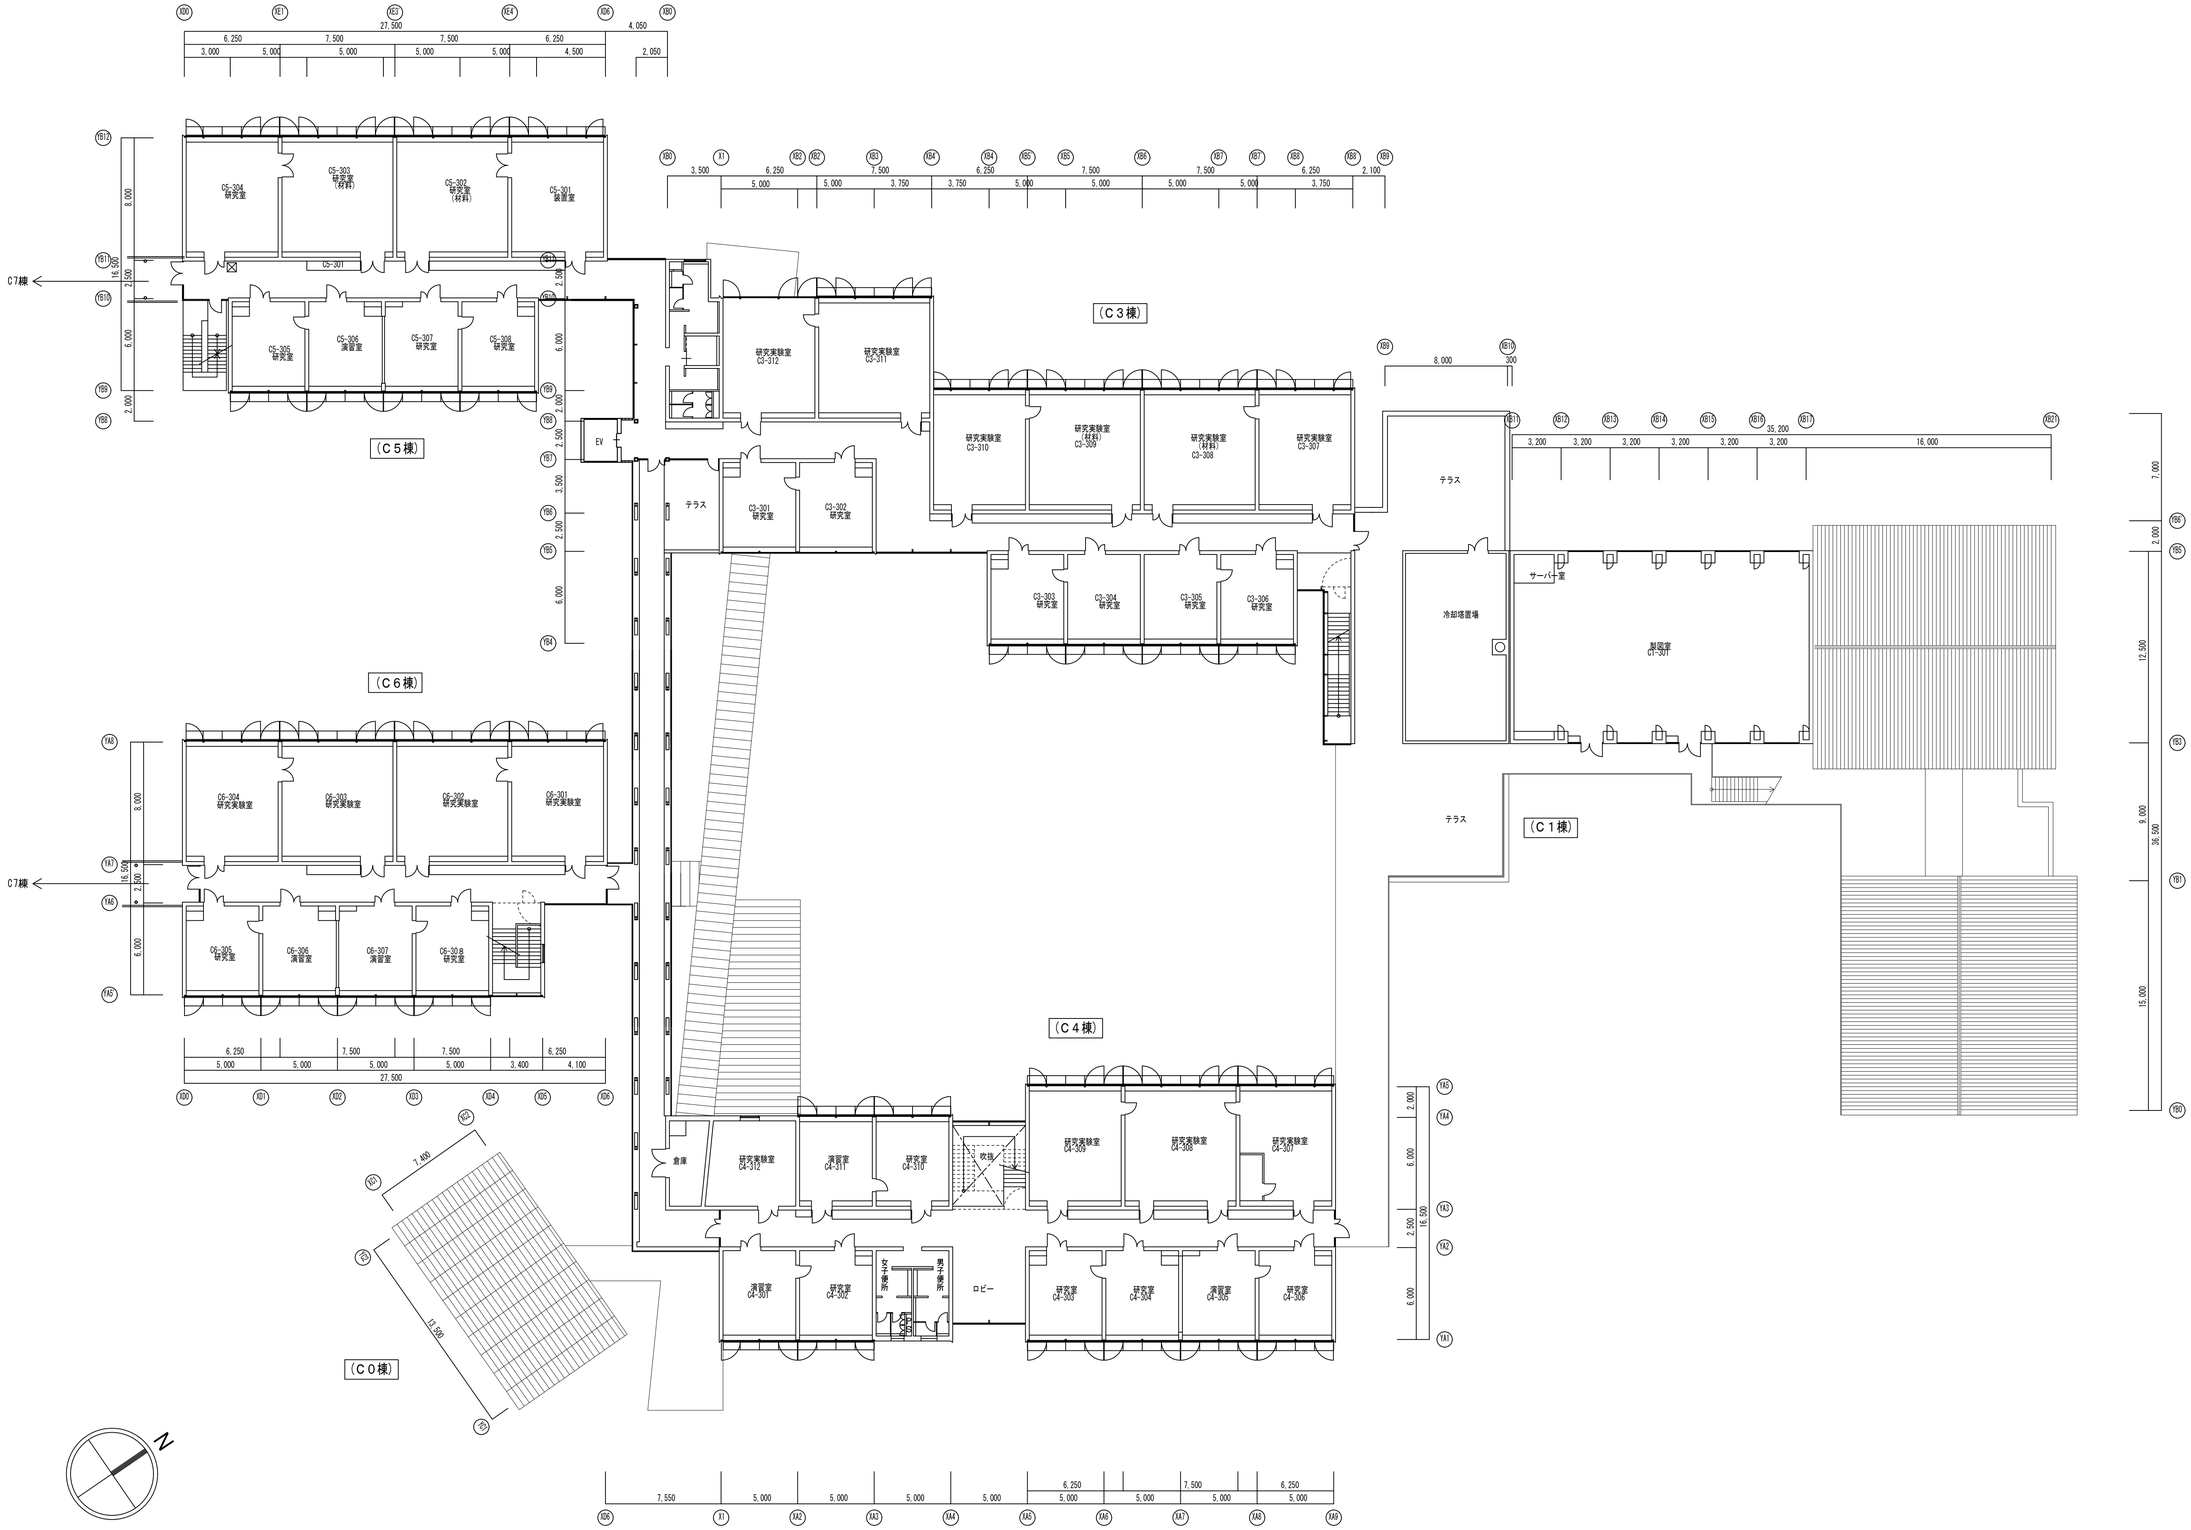

株式会社 豊建築設計事務所	工事名称	滋賀県立大学工学部棟照明設備改修工事	SCALES	APPRV'D	CHECK'D	DRAWN	CHARGE	SEAL	DRAWING NO
	図面名称	（C1~C6棟）3階平面図	A1：1/200	・・	・・・	00・00・00	・・		A 6
滋賀県長浜市神照町696-5 TEL 0749 62 3151 FAX 0749 64 1438		1級建築士登録 第75764 村田武夫	A3：1/400						

26-015

電気設備工事特記仕様書

A) 工事概要

工事名称	滋賀県立大学工学部棟照明設備改修工事
工事場所	彦根市八坂町2500
建物構造	○ 一般建築物　● 耐火建築物　○ 準耐火建築物
建物用途	建築基準法　第　項（　）　消防法施行令　第6項（イ）　（　）
工事期間	着工　令和　年　月　日　～　竣工　令和　年　月　日　（　日間）

B) 工事項目　※ 工事項目は、No 記入項目を適用する。

NO	工事項目	新設	増設	改修	NO	工事項目	新設	増設	改修
(1)	電灯・非常照明誘導灯 設備	○	○	●					

C) 建物概要

NO	建 物 名 称	構造	階数 地下/地上	延面積 ㎡	備　考
		RC造	B1 ／ 8F	㎡	
			／	㎡	
			／	㎡	
			／	㎡	
			／	㎡	
	合　計			㎡	

D) 共通事項

●	適　用	項目および特記事項は、● 印の付いたものを本工事に適用する。なお、記載なき事項は、M-01に準ずる。
●	監督職員	監督職員とは、工事請負契約書に規定する監督職員をいう。
●	共通仕様書	● 国土交通大臣官房官庁営繕部設備・環境課監修 公共建築設備工事標準図(電気設備工事編) 令和　4年版
		● 国土交通大臣官房官庁営繕部監修公共建築工事標準仕様書(電気設備工事編) 令和　4年版
		● 国土交通大臣官房官庁営繕部監修公共建築改修工事標準仕様書(電気設備工事編) 令和　4年版
		● 電気設備技術基準 令和　4年版
		● 日本電気協会高圧需要家受電設備研究委員会編高圧受電設備指針 平成　2年版
		● 日本電気協会電気技術規定使用設備編内線規定 平成　28年版
		● 建築設備設計・施工上の運用指針 令和　6年版
●	優先順位	工事施工に当たり、優先順位は、下記順位による。
		1) 現場説明　2) 本特記仕様書　3) 本設計図　4) 標準仕様書
●	施工基準	イ. 本工事は、工事請負契約書および同約款を 尊守し、現場説明書、特記仕様書、設計図
		施工標準図および「標準仕様書」により完全に施工する。
		ロ. 必要な関係諸官庁への申請手続きは、すべて請負人が代行し、その費用も請負人の負担とする。
		ハ. 本図は、工事の大要を示すものであるから、詳細位置等については監督職員と打ち合せの上、
		その指示に従い施工する。
		ニ. その他関係諸法規に基づき完全に施工する。
●	完成図	● その他による。
		● しゅん工図は、CADデータ(DXF・DWG)を提出のこと。原図共
●	工事写真	● その他による。
		● 工事完成後に見えない天井裏部分等の監督職員指示箇所を撮影する。
●	施工監理	国土交通大臣官房官庁営繕部監修「電気設備工事監理指針」令和４年版による。
●	技術管理	請負人は専任として建設業法に定める技術者の任命を行い、
		技術管理にあたるとともに全工事に支障なきよう施工する。
●	検査合格書	各試験を必要とするもの、責任施工のもの等は、各合格書または保証書を提出する。
		なお、責任施工のものは、材料製造者、施工下請業者、請負契約者連名書とする。
●	産業廃棄物処理	● その他による。
●	公害対策	工事着工前に付近の状況を調査し、公害対策は工事しゅん工まで講じること。
●	機器材料	機器材料、製品等は特記されたもの、または同等品以上とし監督職員の承諾を受けること。
○	統括安全衛生管理義務者	労働安全衛生法第３０条第２項の統括安全衛生管理義務者には、（○ 建築工事　○ 電気設備工事　○　機械設備工事）の請負人を指名する。
●	安全対策	工事車両の出入りについては、危険防止に努めること。また、近隣家屋に騒音、振動等公害発生の
		なきよう留意し、工事全般に支障なきよう万全の策を講ずること。
●	別途工事連絡協議	請負人は別途工事の業者と互いに連絡を取り、定期的に協議を行い工事施工上の調整を図ること。
		また、工事区分の取り合いについて図示あるものは施工時必要に応じ協議を行い連絡を密にすること。

E) 一般事項

適用	適用事項
●	1）本工事は、契約規則、建設業法、電気事業法、電気設備技術基準、有線電気通信法、NTT技術基準
	電波法、有線テレビジョン放送法、消防法、建築基準法、および労働安全衛生法等、関係諸法令を遵守し、施工すること。
○	2）本工事に必要な仮設電力、ガス、水道等の引込工事費、負担金、基本料金、使用料金等は引渡し日まで、
	原則として請負人の負担とする。引渡し日までの本設受電も同様とする。
●	3）発生材の内、引き渡しを要する物は監督職員の指示する場所に整理の上、調書を添付し、監督職員に引き渡す。
	また、引き渡しを要しない物は「廃棄物の処理および清掃に関する法律」に準じ、適確に処理のこと。
●	4）既設取り外し再使用取付機器は、ワックス清掃および、絶縁測定（必要に応じ本工事費内にて改修）を行う。
	照明器具においては、ランプを新品に取り替えの上、取付のこと。
●	5）設計図書は、工事の大要を示すものであり、着工前に施工図等を提出し、監督職員の承諾を受けること。
	なお、設計図書に明記なき事項で、技術上、美観上、また保安上当然必要と認められ認められるもの、ならびに現場の納まり上
	必要な軽微なる変更は、監督職員と協議の上、指示により施工する。
	この場合、原則として工事費の増減は行わない。
●	6）機器および、配管配線等は、地震時に水平移動、転倒、落下等が生じないよう、「建築設備耐震設計・施工指針」により施工すること。
●	7）工事着工前および、しゅん工引き渡し時は下記書類を提出のこと。なお、部数、サイズは監督職員の指示による。
	● 契約書　● 契約見積書　● 施工図　● 製作図　● 施工計画書（要領書）
	● 工事写真　● しゅん工写真　● しゅん工図　● 工事日報　● 各種工程表　● 保証書
	● 検査済書　● 各種申請控　● 機器取扱説明書　● 備品および、備品リスト
	● 検査測定表　（接地抵抗、絶縁抵抗）
	● その他監督職員の指示による。
●	8）本工事契約前に質疑事項等がなき場合は、法的および技術上において本設計図施工内容を承諾したものと見なし、各種の検査
	合格をもって引き渡し完了とする。
●	9）停電工事に際しては、施設関係者と綿密に打合せを行い、業務に支障の無いよう確実に行うこと。
	綿密な工程表を作成し時間内に、停電工事を完結のこと。
●	10）各作業日の一週間前までに、作業予定工程表および、工事エリアを図示した資料を作成の上、監督職員および施設職員に
	提出のこと。

F) 特記事項

適用	適用事項
●	1）配線の特記なきものは、600Vビニル絶縁電線(EM-IE)とする。
●	2）配線の色分けは標準仕様書どおりとし、ケーブルの場合は端末にて相別を施す。
●	3）配管の特記なきものは、電線管（● P F　○ C D　● C P　● C P- E ）とする。
●	4）設計図中 PF 電線管は、合成樹脂製可とう管（ ● 一重管　○ 二重管 ）難燃性自己消火型とする。
●	5）長さ１m以上の入線しない空配管、予備配管にはビニル被覆鉄線1.6 mm を入線し、名札を取り付ける。
●	6）建物 EXP.J 部分および、振動機器接続箇所に使用の電線管は、ビニル被覆金属製２ 種可とう電線管とする。
●	7）露出配管を行う場合は、施工前に素地こしらえ（エッチングプライマー等）と下塗りを行い、施工後仕上げ塗装を行う。
	なお、仕上げ塗装は、指定色ＳＯＰ２回塗りとする。
●	8）図示ない限り露出配管は、すべて7)項により、塗装を行う。
●	9）ＥＰＳ内、共同構内露出配管の塗装は（ ● 要　○ 否 ）とする。
●	10）各種位置ボックスは（　● 金属製　● 樹脂製 ）を使用する。
●	11）金属製位置ボックスおよび、プルボックス内部は、絶縁ワニス２回塗りとする。
●	12）建物外壁面に埋設施工する各種位置ボックスは、結露対策を講ずること。
○	13）地中埋設管路　（　○ 高圧　○ 低圧　○ 弱電 ）には、GL-300mm の深さに埋設標識シートを布設する。
○	14）地中線路には　（　○ コンクリート製埋設表示杭　○　埋設標示ピン ）を設ける。
○	15）マンホール、ハンドホール内にて、ケーブルの余長を見込むこと。
○	16）接地極埋設付近に接地埋設標を取り付けること。
○	17）建築工事にてスタイロホーム等の打ち込みの箇所には原則として、コンクリート内埋設配管は行わない。
○	18）既存のコンクリート床、壁等の貫通部の穴明けは原則として、ダイヤモンドカッターによる。
○	19）照明用スイッチで、１箇所に集合して取り付ける場合は、監督職員と協議し、本工事費内にてネーム入りスイッチを
	取付のこと。
○	20）照明器具は（　○ 一般型　○ 公共施設型 ）および、（　○　一般高力率ラピットスタート型
	○インバーター始動型　○ 省エネ型）とする。（ただし、製品および、公共施設にない物は除く）
○	21）配線器具は、JIS大角型（白色）とする。
○	22）配線器具プレートは、（　○ 新金属　○ステンレス　○　樹脂モダンプレート）とする。
○	23）本工事費内にて、（　○工事着工前　○工事しゅん工時 ）に（ ○ 受信点　○ 協議による ２ 箇所　）の
	テレビ電界強度測定を行う。
●	24）当該工事中に、おいて、既設配管、既設埋設配管、機器等があった場合監督職員の指示により、本工事費内で
	迂回等の工事を行う。また、撤去工事を行う場合は、既設設備調査確認の上、既設に支障なきよう処理する。
●	25）屋外および、外壁面施工による各種配管支持材は、ステンレス製または、溶融亜鉛メッキ仕様とする。
●	26）二重天井内ケーブル配線の場合は、カラーケーブルによる色分けを行い、色種については、監督職員と協議の上決定とする。
●	27）二重天井内ケーブル工事に、おいても、貫通部、防火壁、壁内は適合電線管にて保護すること。
●	28）ケーブル配線の位置ボックスは、適合するアウトレットボックス等を設けること。
	ただし、照明器具が送り端子付（定格電流 15A 以上）および、末端器具については不要とする。
●	29）振動の発生源となる機器には、すべて防振緩衝材等を設ける措置を施すこと。
●	30）ハンドホール、プルボックス、盤内の電線、ケーブルには行先、用途、サイズ等を明記した名称札を取り付けること。
	なお、名称札材質および、記入方法は監督職員の指示によること。
○	31）使用電球、管球、ヒューズ等の 10% および、監督員の指示によるものを予備品として納入すること。
○	32）蛍光灯、ＨＩＤ灯、その他対地電圧 150V を、こえる器具および、防水器具等には、D種接地工事を施すこと。
	なお、接地線は 1.6 mm 以上とする。

G) 関係諸官庁　諸機関事前協議

適用	協議先	協議月日	担当者	連絡先
○	消 防 署　（　）	.　.		TEL　－　－
○	電力会社　（　）	.　.		TEL　－　－
○	Ｎ Ｔ Ｔ　（　）	.　.		TEL　－　－
○	関西電気保安協会（　）	.　.		TEL　－　－
○	（　）	.　.		TEL　－　－

H) 工事概要　※ 工事項目は № 記入、工事概要は ◎印の付いたものを本工事に適用する。

NO	項目	工事概要
(1) 電灯・非常照明誘導灯設備	工事範囲	○ 配管配線　○ 配管のみ　● 機器取付　○ 機器別途　● 各種試験及び測定
	工事方式	○ 配管配線　○ ケーブル（ ○ 配管　○ ラック　○ コロガシ ）　○ 分岐付ケーブル
	電気方式	○ 1φ3W 210/105V 60Hz　● 1φ2W 210V 60Hz　● 1φ2W 105V 60Hz
	配線器具	○ JIS大角型（白色）　○ 居室を含む利用者用スイッチはコスモシリーズ
	照明器具	● 別紙（ ● 機器姿図　○ 機器リスト ）による。
	吊りボルト	● LED灯、電池内蔵型および、重量 5Kg 以上の器具に取付けるものとし、
		建築構造体より堅固に支持すること。
	器具接地	○ 特記事項による。
	予備配管	○ 分電盤より天井内および、OAフロア内までは、予備回路3回路毎に１本の予備配管
		（PF 28mm または、CP-E 31mm）を取付施工する。
	その他	● 既設部改修工事に際して現場調査を充分に行い熟知の上施工のこと。
		尚軽微な増減、金額の損減は行わない。
		● LED器具更新に伴い、器具の形状(寸法・色等)、現況器具に合わすこと。
		● 既設未使用ｹｰﾌﾞﾙの存置をする場合、誤使用を防ぐ為､名札を付けておくこと。
		● 図中記載なき不要既設配管配線切り離し及び撤去、不要機器撤去は本工事内にて行うこと。
その他	※	施設管理者および監督職員と十分に協議のうえ、その指示により実施すること。
	施工にかかる留意点	
	※	工事中は監督職員の指示する箇所に工事看板を設置すること。
	※	運営中の施工となるため、施設利用者および施設関係者への安全を十分配慮のうえ、細心の注意を払い
		実施すること。
	※	既設施設部分、工事目的物の施工済み部分などについて汚損または損傷しないよう適切な養生を行う。
		(安全対策)高所作業、その他危険のおそれのある作業については、照明、足場等の改善、危険箇所の表示、
		その他必要な措置を講じ、災害発生要因の除去に努めること。
	※	LED更新作業の前後において、照明回路の絶縁測定を実施し、作業による絶縁劣化がないことを書面及び写真
		にて報告すること。又、照度についても同様に作業前後で測定を行い、書面及び写真にて報告すること。
		ただし、作業後に照度が下回る可能性がある場合は、施工前に担当者へ現状の照度以上となる提案を
		行うこと。
	※	作業は原則、土日祝日に行うこととし、詳細は監督職員および施設職員と十分協議の上、決定すること。
	※	誘導灯等の消防設備の取替にあたっては、所轄消防署への申請を行うこととし、その申請、検査等にかかる
		費用は、本工事とする。
	※	ＰＣＢ含有の疑いがある機器を撤去する場合
		撤去した照明器具等はＰＣＢ使用の有無を確認し、その全リスト(機器名、型式　ＰＣＢ有無、台数等)を
		監督職員に提出すること。
		ＰＣＢ含有物は(安定器等)は、ＰＣＢ廃棄物処理特別措置法により、滋賀県ＰＣＢ廃棄物処理に基づき、
		適確に処理すること。


H-2) その他　項目および特記事項は、● 印の付いたものを本工事に適用する。

●	完 成 図	完成図の種類、記入内容及び様式は様仕により作成し、焼付製本３部、原図及びCADデータを提出するもの
		とする。
●	工事写真	区　分 / 分類・規格 / 撮影枚数 / 部数(ネガ1枚につき) / 備　考
		着 工 前 / ｶﾗｰﾌﾟﾘﾝﾄ版 / ・3・5・7 / 1 / 状況によりつなぎ写真
		工 事 中 / ｶﾗｰﾌﾟﾘﾝﾄ版 / / 1 / 必要に応じ撮影する
		完 成 時 / ｶﾗｰﾌﾟﾘﾝﾄ版 / ・10・20・30 / 3 / 主として内観とする
		ｶﾗｰﾌﾟﾘﾝﾄ版 / ・3・5・7 / 2 / 主として外観とする
		定期提出 / ｶﾗｰﾌﾟﾘﾝﾄ版 / ・1・3・5 / 2 / 工事月報用
		本工事は、社団法人 公共建築協会発行の「国土交通大臣官房官庁営繕部監修　営繕工事写真撮影要領による
		工事写真撮影ガイドブック平成３０年度版(建築工事編及び解体工事編・電気設備編・機械設備編)による。」
●	産業廃棄物の処理	請負人は廃棄物の処理及び清掃に関する法律に準じ、マニフェストシステムにより的確に実施することとし、
		事前に監督職員に施工計画書を提出し、承諾を受けること。
●	工事カルテの作成及び登録	請負人は、必要な工事について、工事実績情報サービス(CORINS)
		入力システムに基づき、「工事カルテ」を作成し、監督職員の確認を受けた後（財）日本建設情報総合センター
		(JACIC)に提出するとともに、センター発行の「工事カルテ受信書」の写しを
		監督職員に提出しなければならない。
		提出の期限は以下のとおりとする。
		（１）受注時登録データの提出期限は、契約締結後10日以内とする。(土、日、祝日、年末年始を除く)
		（２）完了時登録データの提出期限は、工事完了後10日以内とする。(土、日、祝日、年末年始を除く)
		（３）施工中に受注時登録データの内容に変更があった場合は、変更があった日から10日以内変更データを
		提出しなければならない。
○	再生資源利用計画書	「再生資源の利用の促進に関する法律」（リサイクル法）に定められている「再生資源利用計画書(実施書)
		及び「再生資源利用促進計画書（実施書）」を指定日までにＦＤにて提出のこと。なお入力システムは市より
		貸出しする。
○	工事用排水	ノッチタンク等の設置により、濁った水等を敷地外に排水することがないよう処理すること。
●	騒音振動の防止	低騒音型、低振動型建設機械指定要領に基づき指定された建設機械を使用する。

J) メーカリスト

適用	機 材 名 称	製 造 業 者 名					
○	電　線	カワイ 電線	昭和 電線	住友 電気	タツタ 電線	日立 電線	
		フジクラ	古河 電気	三菱 電線	矢崎 総業		
○	ケーブル	カワイ電線	昭和 電線	住友 電気	タツタ 電線	日立 電線	
		フジクラ	古河 電気	三菱 電線	矢崎 総業		
○	電 線 管	拔隔 工業	東芝 鋼管	日本 パイプ	パナソニック	丸一 鋼管	
○	同上付属品	同 上 5 社	日亜 金属	日動 電工	ネグロス電工	古河 電気	
○	樹脂製電線管	積水 化学	東拓 工業	パナソニック	三菱 樹脂	未来 工業	
○	同上付属品	同 上 5 社	日動 電工				
○	プルボックス	積水 化学	拔隔 工業	日亜 金属	日動 電工	ネグロス電工	
○	高圧遮断器	ｴﾅｼﾞｰｻﾎﾟｰﾄ	大場 電機	弾 電 機	東　芝	戸上 電機	
		日本高圧電気	日立 製作所	富士 電機	パナソニック	三菱 電機	
○	変 圧 器	愛知 電機	ダイヘン	東　芝	日立 製作所	富士 電機	
		パナソニック	三菱 電機				
○	コンデンサー	指月 電機	東　芝	ニチコン	日新 電機	日立製作所	
		富士 電機	パナソニック	三菱 電機			
○	キュービクル・改造工事	新岩村 電機	大正 電機	パナソニック	名神 電機		
○	増設キュービクル	新岩村 電機	大正 電機	パナソニック	名神 電機		
○	配 分 電 盤	新岩村 電機	大正 電機	内外 電機	名神 電機	日東 工業	
○	ハンドホール	京阪コンクリート	宏和 建材	大日 コンクリート	土井 製作所		
○	ハンドホール蓋	カネソウ	小　島	長谷川	福西 鋳物	北勢 工業	
○	**配線用遮断器**	**東　芝**	**日本電機**	**日立製作所**	**富士 電機**	**パナソニック**	
		三菱 電機					
◎	照 明 器 具	パナソニック	東　芝	三菱 電機			

ハンドホール標準施工図（ブロック式）

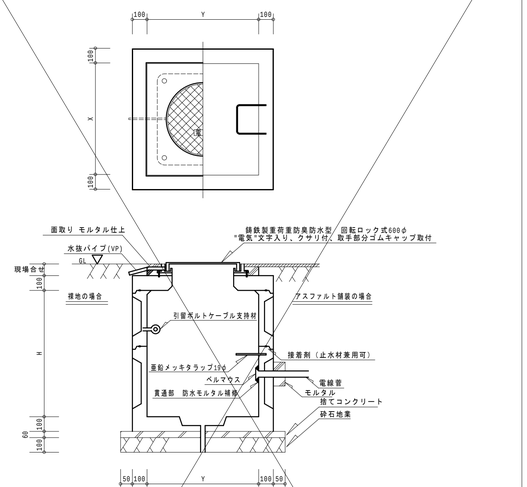

注記・ハンドホールの肩の高さは 50 を原則とするが、周囲の状況により調節する ものとする。
・ベース水抜き穴は、地下水位の状況により、開口、閉塞を決定するものとする。
・ブロック間の接着は竪牢に行い、かつ、水密性を確保すること。

種　別	X	Y	H	数量	備　考

注）・寸法は概ねの数値とし、監督員との協議により決定する。
・ハンドホール本体は、ベース分離型以外で３分割までとする。

株式会社 豊建築設計事務所
滋賀県長浜市神照町696-5　TEL 0749 62 3151　FAX 0749 64 1438　1級建築士登録 第75764 村田武夫

工事名称	滋賀県立大学工学部棟照明設備改修工事
図面名称	電気設備図　特記仕様書

SCALES	APPRV'D	CHECK'D	DRAWN	CHARGE	SEAL	DRAWING NO
			00 00 00			E 1 / 9

A-401	A-401E	B-401 B-322	B-402E
			

B-401	FLR40W x1[相当] 13.1W x1	Dｽﾀｲﾙ	(参考品番) 直付XFX410AENLE9		
B-402E	FLR40W x1[相当] 26.1W x1	Dｽﾀｲﾙ非常灯	(参考品番) K1-LSS10-4-37LE9		
A-401	FLR40W x1[相当] 13.1W x1	iｽﾀｲﾙ	(参考品番) 直付XFX410NENLE9	B-322	FHF32W x2[相当] 43.1W x1	Dｽﾀｲﾙ	(参考品番) 直付XFX460DENRD9
A-401E	FLR40W x1[相当] 14.2W x1	iｽﾀｲﾙ非常灯	(参考品番) 直付XDL411NGNLE9				

E-554	FHP45W x4[相当] 60.0W x1	ｽｸｴｱﾍﾞｰｽﾗｲﾄ	(参考品番) LRS9-6-84LA9		
V-321	FHF32W x1[相当] 20.3W x1	ｽｸｴｱﾍﾞｰｽﾗｲﾄ	(参考品番) 埋込XFX435FENLA9加工		
V-322	FHF32W x2[相当] 43.1W x1	ｽｸｴｱﾍﾞｰｽﾗｲﾄ	(参考品番) 埋込XFX465EENLE9加工		

F-554	FHP45W x4[相当] 60.0W x1	ｽｸｴｱﾍﾞｰｽﾗｲﾄ	(参考品番) 埋込XL584PHVJLA9		
W-101	IL100W x1[相当] 7.7W x1	ｽﾎﾟｯﾄﾗｲﾄ	(参考品番) XLGE1126CE1		

G-271	FDL27W x1[相当] 7.0W x1	ﾀﾞｳﾝﾗｲﾄ 軒下用	(参考品番) LRS1RP-08LE9		
X-421	IL150W x1[相当] 9.3W x1	ｽﾎﾟｯﾄﾗｲﾄ	(参考品番) XAS5000NCC1		

H-271	FDL27W x1[相当] 7.0W x1	ﾀﾞｳﾝﾗｲﾄ	(参考品番) LRS1-08LE9		
Y-322	FHF32W x2[相当] 43.7W x1	ｽｸｰﾙｺﾝﾌｫｰﾄ	(参考品番) 直付XFX465GENRS9		
Y-322	FHF32W x2[相当] 43.1W x1	ｽｸｰﾙｺﾝﾌｫｰﾄ	(参考品番) 直付XFX465GENRD9加工+XTF5105WW加工		

K-4001	MF400W x1[相当] 109.8W x1	高天井用	(参考品番) NYM20202LR9		
Z-321	FHF32W x1[相当] 20.3W x1	下面開放	(参考品番) 埋込XFX430PENRD9		
Z-321S	FHF32W x1[相当] 20.3W x1	下面開放	(参考品番) 埋込XFX430PENRD9加工		
Z-322	FHF32W x2[相当] 43.1W x1	下面開放	(参考品番) 埋込XFX460VENRD9		
Z-322S	FHF32W x2[相当] 43.1W x1	下面開放	(参考品番) 埋込XFX460TENRD9加工		

N-101	FL 10W x1[相当] 5.0W x1	標示灯	(参考品番) NNF11910LE1		
U-40	IL 40W x1[相当] 5.9W x1	ｼｰﾘﾝｸﾞﾗｲﾄ	(参考品番) LGB51510LE1		

a-321	FHF32W x1[相当] 23.0W x1	ﾍﾟﾝﾀﾞﾝﾄ	(参考品番) SLB17075LB1		
b-41	FLR40W x1[相当] 13.1W x1	片反射笠付	(参考品番) 直付XFX410NENLE9+FSK41020		
c-42	FLR40W x2[相当] 25.0W x1	反射笠付 吊具共	(参考品番) 直付XFX440NENLE9+XFP101WW		


イ	LED1.1W x1	避難口誘導灯	(参考品番) FA10312CLE1+表示板		
ロ	LED1.1W x1	避難口誘導灯	(参考品番) FA10312CLE1+表示板		
ハ	LED1.1W x1	避難口誘導灯	(参考品番) FA10312CLE1+表示板		

		ウィズリモ２／高天井ひとセンサ兼用送信器	(参考品番) NQ55100

株式会社 豊建築設計事務所
滋賀県長浜市神照町696-5　TEL 0749 62 3151　FAX 0749 64 1438　1級建築士登録 第75764 村田武夫

工事名称	滋賀県立大学工学部棟照明設備改修工事
図面名称	電気設備図 〔C0-C6棟〕新設[更新]照明器具参考姿図

SCALES	APPRV'D	CHECK'D	DRAWN	CHARGE	SEAL	DRAWING NO
			00 00 00			E 2/9

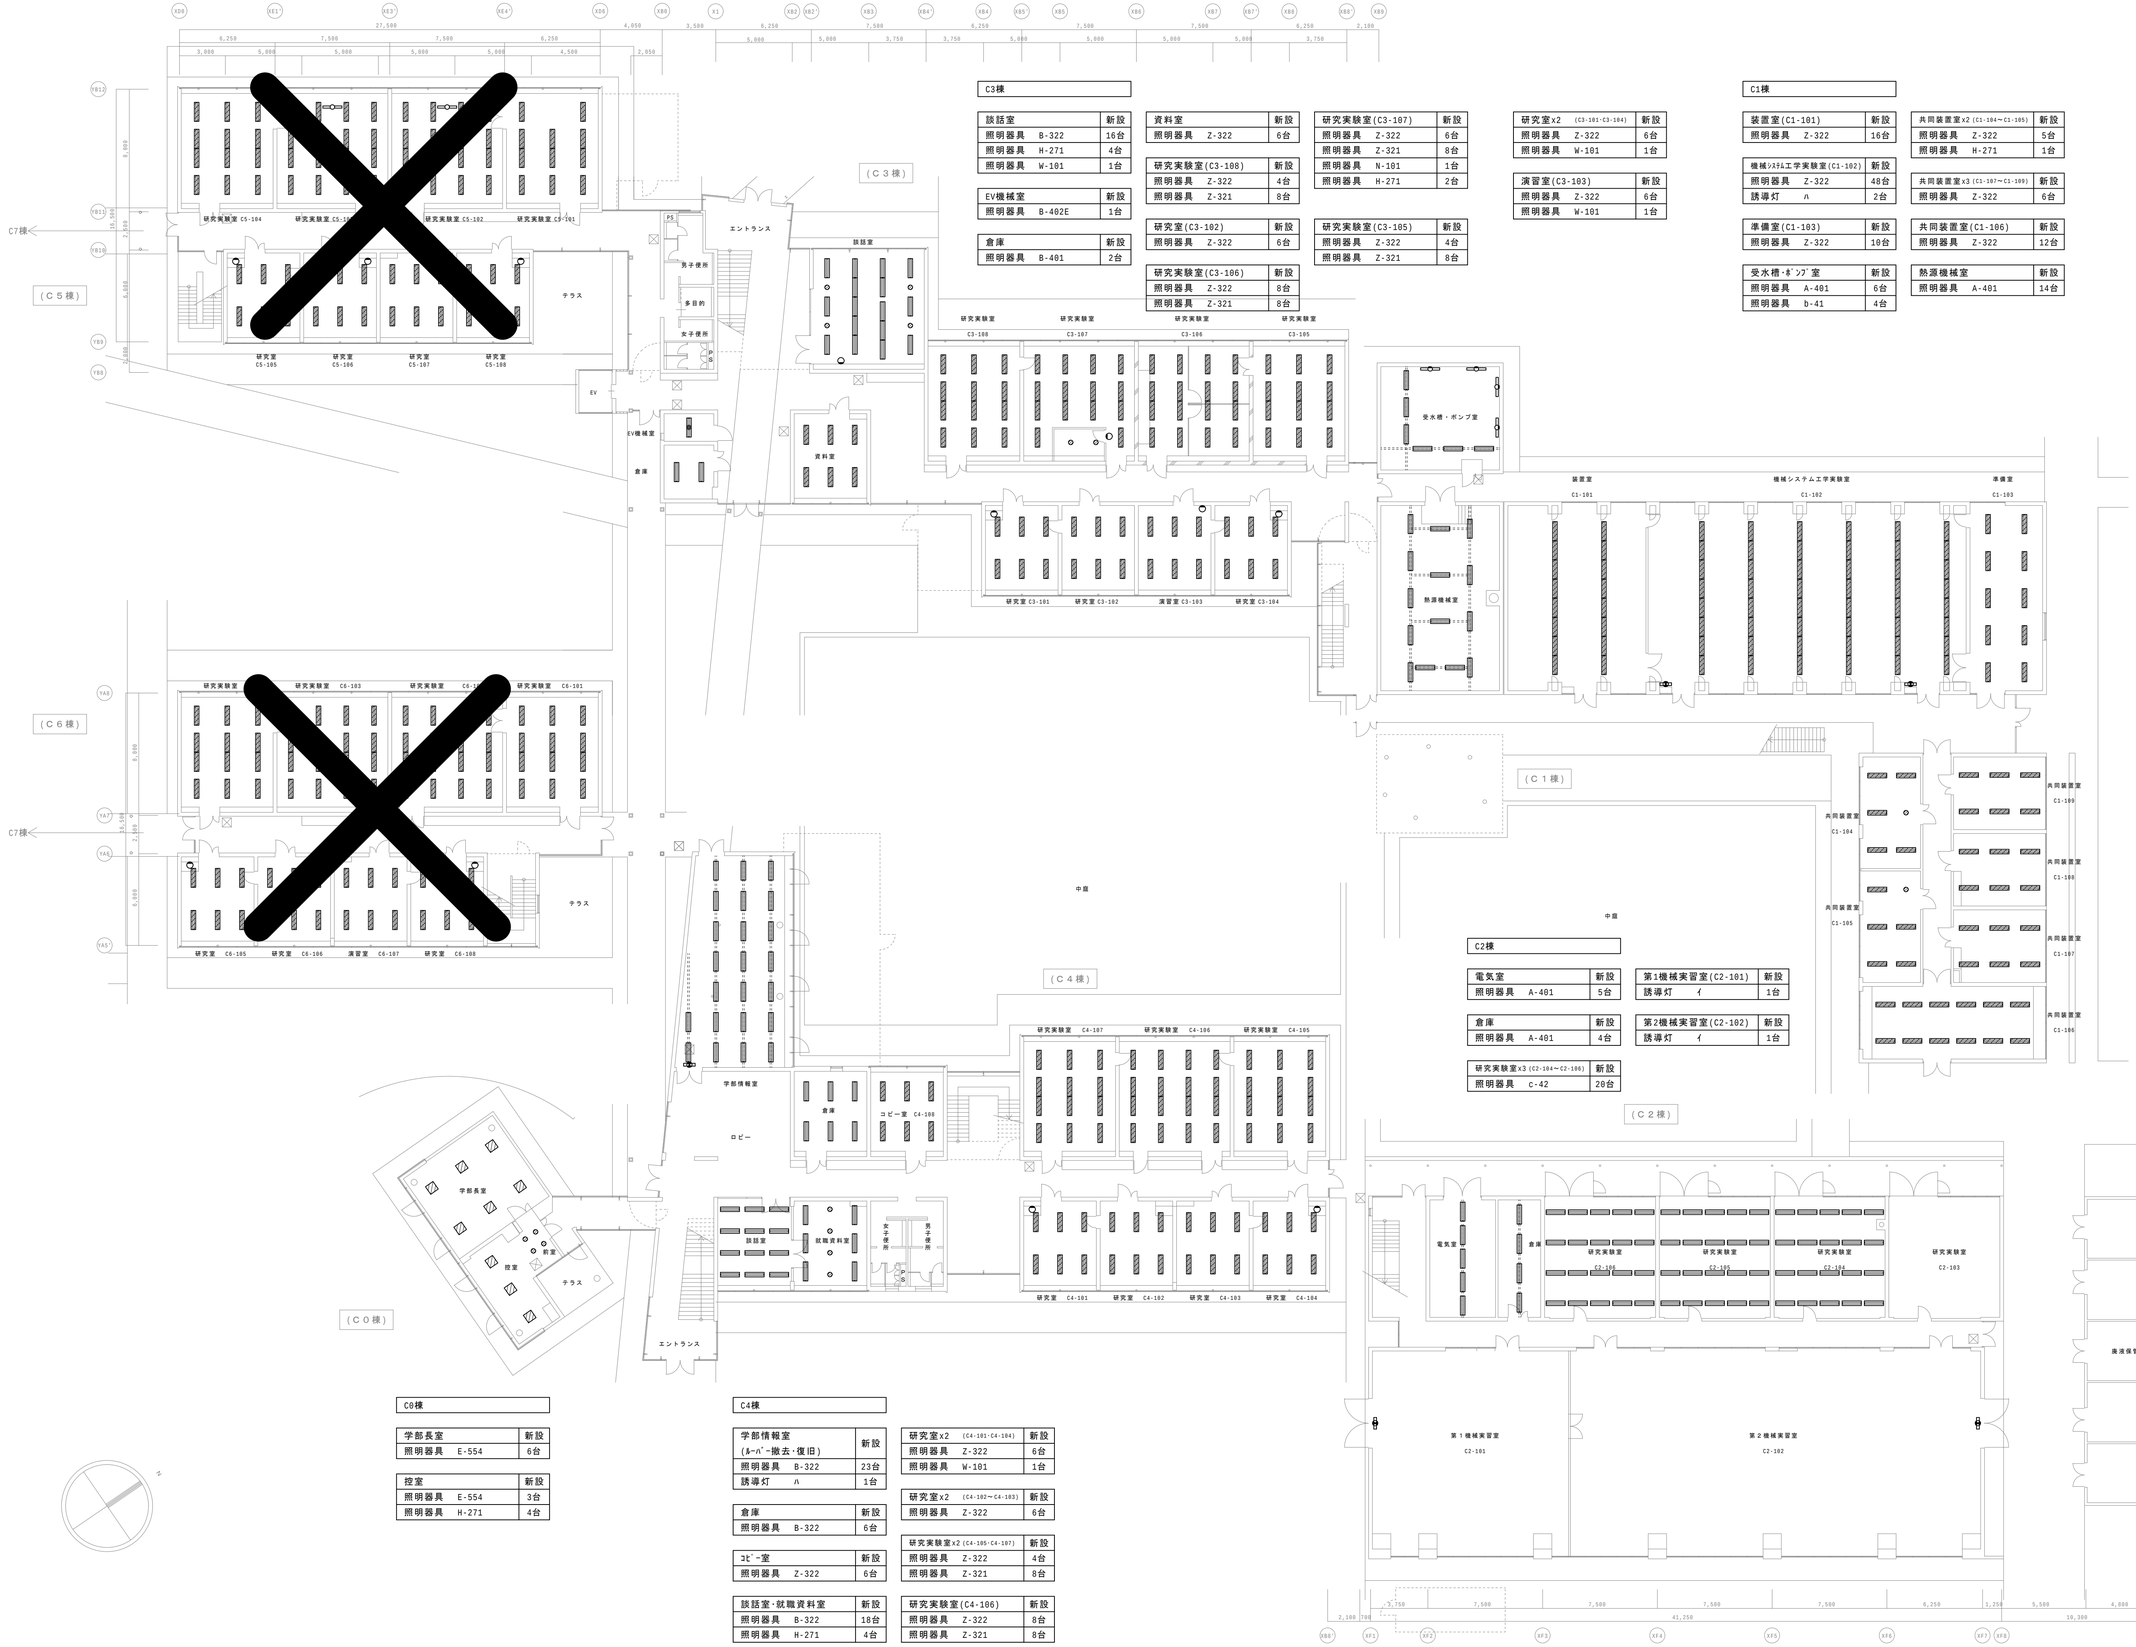

C3棟

談話室	新設
照明器具　B-322	16台
照明器具　H-271	4台
照明器具　W-101	1台

EV機械室	新設
照明器具　B-402E	1台

倉庫	新設
照明器具　B-401	2台

資料室	新設
照明器具　Z-322	6台

研究実験室(C3-108)	新設
照明器具　Z-322	4台
照明器具　Z-321	8台

研究室(C3-102)	新設
照明器具　Z-322	6台

研究実験室(C3-106)	新設
照明器具　Z-322	8台
照明器具　Z-321	8台

研究実験室(C3-107)	新設
照明器具　Z-322	6台
照明器具　Z-321	8台
照明器具　N-101	1台
照明器具　H-271	2台

研究実験室(C3-105)	新設
照明器具　Z-322	4台
照明器具　Z-321	8台

研究室x2　(C3-101~C3-104)	新設
照明器具　Z-322	6台
照明器具　W-101	1台

演習室(C3-103)	新設
照明器具　Z-322	6台
照明器具　W-101	1台

C1棟

装置室(C1-101)	新設
照明器具　Z-322	16台

機械ｼｽﾃﾑ工学実験室(C1-102)	新設
照明器具　Z-322	48台
誘導灯　ハ	2台

準備室(C1-103)	新設
照明器具　Z-322	10台

受水槽・ﾎﾟﾝﾌﾟ室	新設
照明器具　A-401	6台
照明器具　b-41	4台

共同装置室x2 (C1-104~C1-105)	新設
照明器具　Z-322	5台
照明器具　H-271	1台

共同装置室x3 (C1-107~C1-109)	新設
照明器具　Z-322	6台

共同装置室(C1-106)	新設
照明器具　Z-322	12台

熱源機械室	新設
照明器具　A-401	14台

C2棟

電気室	新設
照明器具　A-401	5台

倉庫	新設
照明器具　A-401	4台

研究実験室x3 (C2-104~C2-106)	新設
照明器具　C-42	20台

第1機械実習室(C2-101)	新設
誘導灯　ｲ	1台

第2機械実習室(C2-102)	新設
誘導灯　ｲ	1台

C0棟

学部長室	新設
照明器具　E-554	6台

控室	新設
照明器具　E-554	3台
照明器具　H-271	4台

C4棟

学部情報室 (ﾙｰﾊﾞｰ撤去・復旧)	新設
照明器具　B-322	23台
誘導灯　ハ	1台

倉庫	新設
照明器具　B-322	6台

ｺﾋﾟｰ室	新設
照明器具　Z-322	6台

談話室・就職資料室	新設
照明器具　B-322	18台
照明器具　H-271	4台

研究室x2　(C4-101-C4-104)	新設
照明器具　Z-322	6台
照明器具　W-101	1台

研究室x2　(C4-102~C4-103)	新設
照明器具　Z-322	6台

研究実験室x2 (C4-105·C4-107)	新設
照明器具　Z-322	4台
照明器具　Z-321	8台


研究実験室(C4-106)	新設
照明器具　Z-322	8台
照明器具　Z-321	8台

株式会社 豊建築設計事務所
滋賀県長浜市神照町696-5　TEL 0749 62 3151　FAX 0749 64 1438　1級建築士登録　第75764　村田武夫

工事名称	滋賀県立大学工学部棟照明設備改修工事
図面名称	電気設備工事　電灯・非常照明誘導灯設備工事 改修後[更新]1階平面図

SCALES	APPRV'D	CHECK'D	DRAWN	CHARGE	SEAL	DRAWING NO
A1：1/200			00 00 00			E 3/9
A3：1/400						

26-015

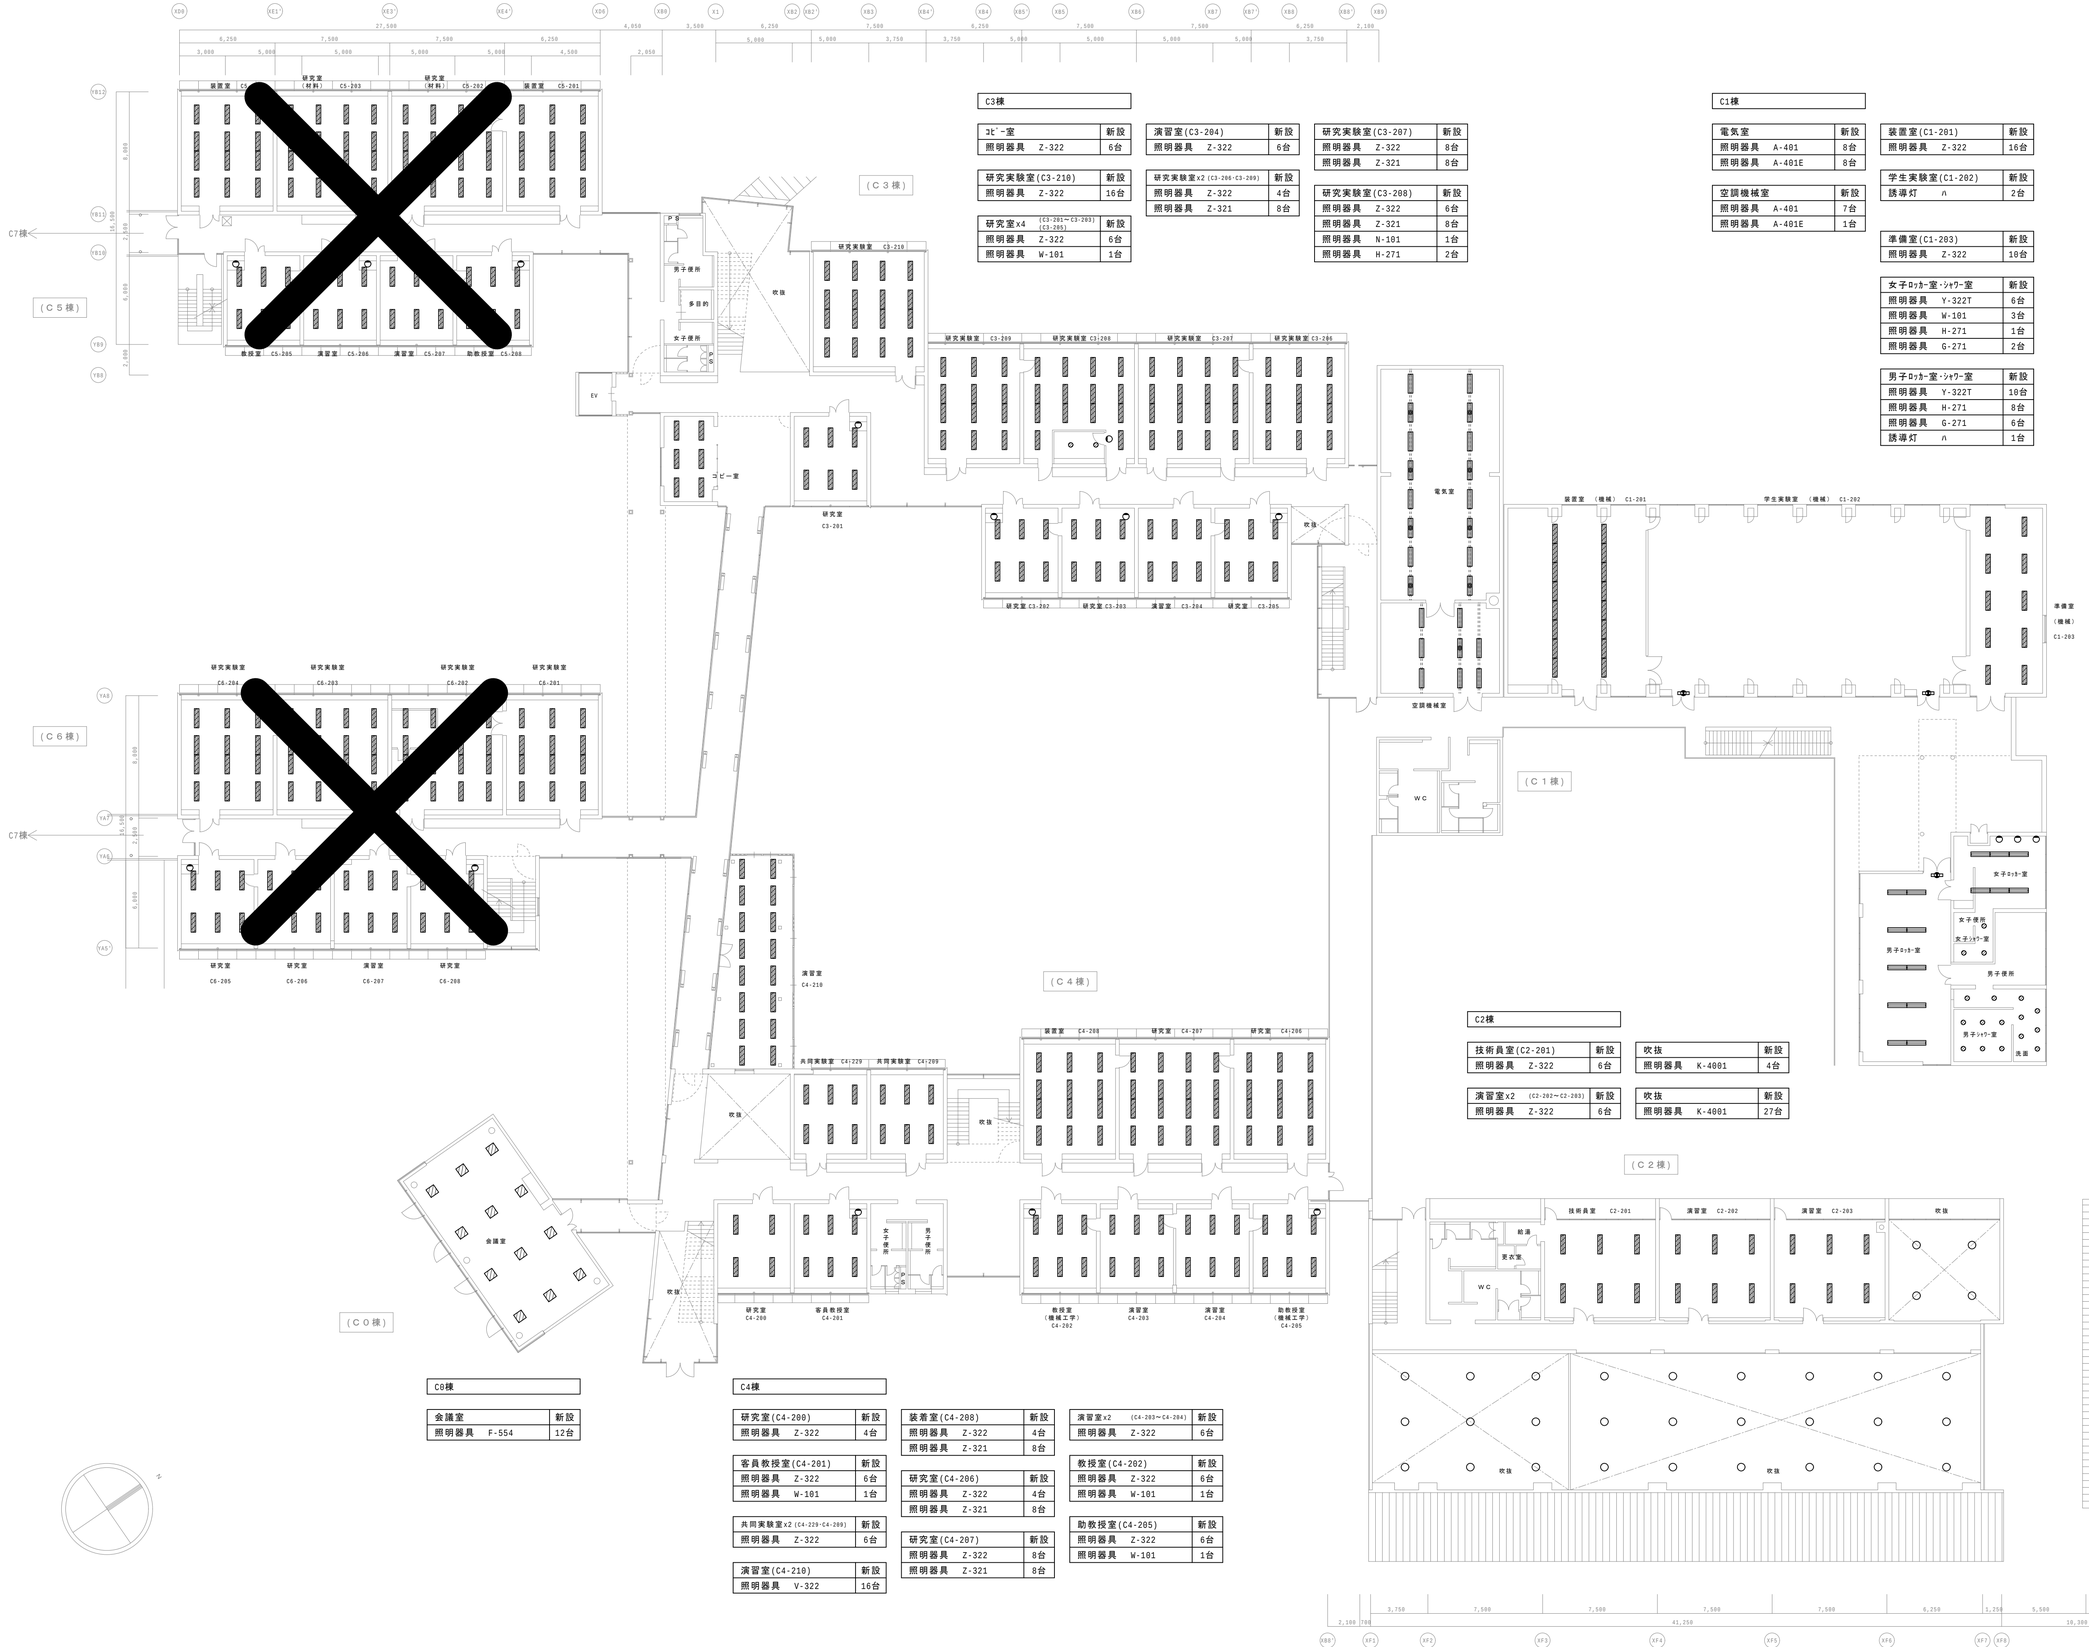

C3棟

コピー室	新設
照明器具 Z-322	6台

研究室(C3-210)	新設
照明器具 Z-322	16台

研究室x4 (C3-201～C3-203)(C3-205)	新設
照明器具 Z-322	6台
照明器具 W-101	1台

演習室(C3-204)	新設
照明器具 Z-322	6台

研究実験室x2 (C3-206･C3-209)	新設
照明器具 Z-322	4台
照明器具 Z-321	8台

研究実験室(C3-207)	新設
照明器具 Z-322	8台
照明器具 Z-321	8台

研究実験室(C3-208)	新設
照明器具 Z-322	6台
照明器具 Z-321	8台
照明器具 N-101	1台
照明器具 H-271	2台

C1棟

電気室	新設
照明器具 A-401	8台
照明器具 A-401E	8台

空調機械室	新設
照明器具 A-401	7台
照明器具 A-401E	1台

装置室(C1-201)	新設
照明器具 Z-322	16台

学生実験室(C1-202)	新設
誘導灯 ∩	2台

準備室(C1-203)	新設
照明器具 Z-322	10台

女子ロッカー室･シャワー室	新設
照明器具 Y-322T	6台
照明器具 W-101	3台
照明器具 H-271	1台
照明器具 G-271	2台

男子ロッカー室･シャワー室	新設
照明器具 Y-322T	10台
照明器具 H-271	8台
照明器具 G-271	6台
誘導灯 ∩	1台

C2棟

技術員室(C2-201)	新設
照明器具 Z-322	6台

演習室x2 (C2-202～C2-203)	新設
照明器具 Z-322	6台

吹抜	新設
照明器具 K-4001	4台

吹抜	新設
照明器具 K-4001	27台

C0棟

会議室	新設
照明器具 F-554	12台

C4棟

研究室(C4-200)	新設
照明器具 Z-322	4台

客員教授室(C4-201)	新設
照明器具 Z-322	6台
照明器具 W-101	1台

共同実験室x2 (C4-229･C4-209)	新設
照明器具 Z-322	6台

演習室(C4-210)	新設
照明器具 V-322	16台

装着室(C4-208)	新設
照明器具 Z-322	4台
照明器具 Z-321	8台

研究室(C4-206)	新設
照明器具 Z-322	4台
照明器具 Z-321	8台

研究室(C4-207)	新設
照明器具 Z-322	8台
照明器具 Z-321	8台

演習室x2 (C4-203～C4-204)	新設
照明器具 Z-322	6台

教授室(C4-202)	新設
照明器具 Z-322	6台
照明器具 W-101	1台


助教授室(C4-205)	新設
照明器具 Z-322	6台
照明器具 W-101	1台

株式会社 豊建築設計事務所	工事名称 滋賀県立大学工学部棟照明設備改修工事
	図面名称 電気設備工事 電灯・非常照明誘導灯設備工事 改修後［更新］2階平面図

滋賀県長浜市神照町696-5 TEL 0749 62 3151 FAX 0749 64 1438 1級建築士登録 第75764 村田武夫

SCALES	APPRV'D	CHECK'D	DRAWN	CHARGE	SEAL	DRAWING NO
A1：1/200			00 00 00			E 4/9
A3：1/400						

26-015

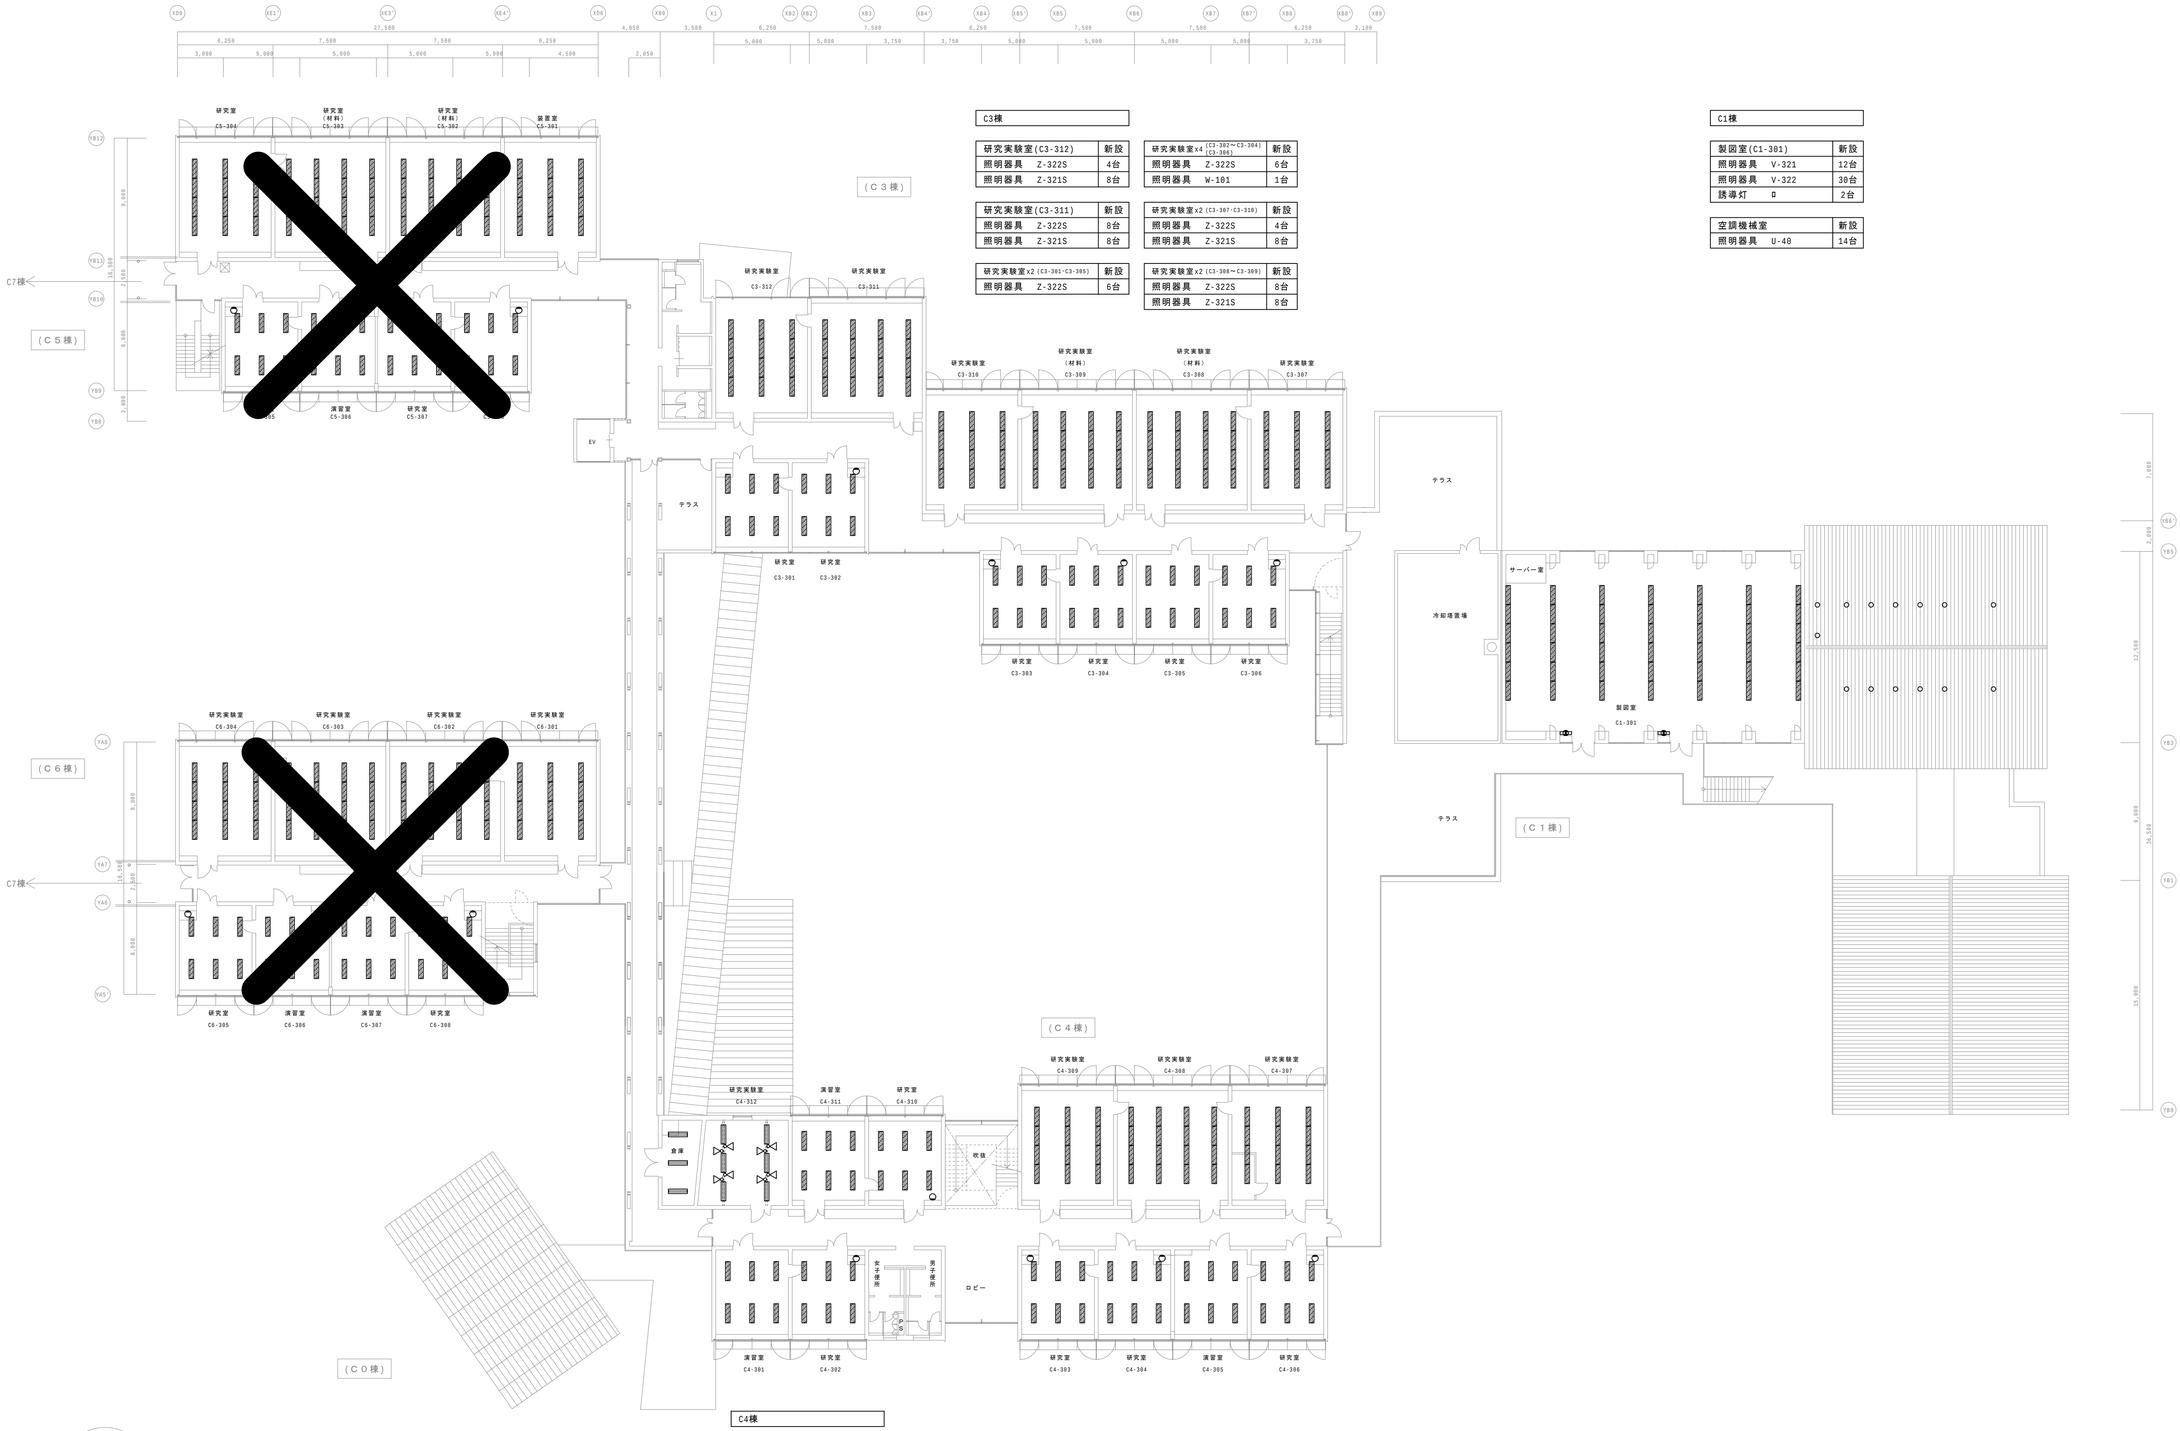

C3棟

研究実験室(C3-312)	新設
照明器具 Z-322S	4台
照明器具 Z-321S	8台

研究実験室x4 (C3-302～C3-304)(C3-306)	新設
照明器具 Z-322S	6台
照明器具 W-101	1台

研究実験室(C3-311)	新設
照明器具 Z-322S	8台
照明器具 Z-321S	8台

研究実験室x2 (C3-307-C3-310)	新設
照明器具 Z-322S	4台
照明器具 Z-321S	8台

研究実験室x2 (C3-301-C3-305)	新設
照明器具 Z-322S	6台

研究実験室x2 (C3-308～C3-309)	新設
照明器具 Z-322S	8台
照明器具 Z-321S	8台

C1棟

製図室(C1-301)	新設
照明器具 V-321	12台
照明器具 V-322	30台
誘導灯 ¤	2台

空調機械室	新設
照明器具 U-40	14台

C4棟

倉庫	新設
照明器具 A-401	3台

演習室(C4-311)	新設
照明器具 Z-322S	6台

研究室(C4-310)	新設
照明器具 Z-322S	6台
照明器具 W-101	1台

演習室(C4-301)	新設
照明器具 Z-322S	6台

研究室(C4-302)	新設
照明器具 Z-322S	6台
照明器具 W-101	1台

研究実験室(C4-312)	新設
照明器具 Y-322	6台
照明器具 X-421	8台

研究実験室x2 (C4-309-C4-307)	新設
照明器具 Z-322S	4台
照明器具 Z-321S	8台

研究実験室(C4-308)	新設
照明器具 Z-322S	8台
照明器具 Z-321S	8台










研究室x3 (C4-303～C4-304)(C4-306)	新設
照明器具 Z-322S	6台
照明器具 W-101	1台

演習室(C4-305)	新設
照明器具 Z-322S	6台

株式会社	豊建築設計事務所
工事名称	滋賀県立大学工学部棟照明設備改修工事
図面名称	電気設備工事　電灯・非常照明誘導灯設備工事 改修後(更新)3階平面図

滋賀県長浜市神照町696-5　TEL 0749 62 3151　FAX 0749 64 1438　1級建築士登録 第75764 村田武夫


SCALES	APPRV'D	CHECK'D	DRAWN	CHARGE	SEAL	DRAWING NO
A1：1/200			00 00 00			E 5/9
A3：1/400						

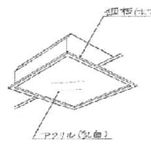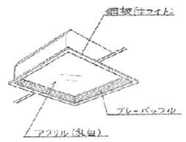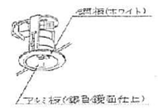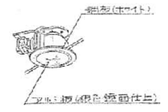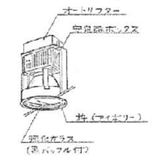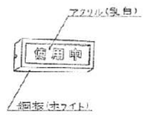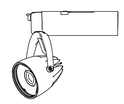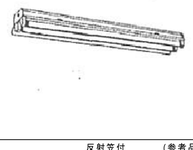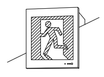																			
A-401	FL 40W x1	笠なし (参考品番)	B-401	FL 40W x1	富士型 (参考品番)	E-554	FPL55W x4	埋込下面ｱｸﾘﾙ (参考品番)	F-554	FPL55W x4	埋込下面ｱｸﾘﾙ (参考品番)	G-271	FDL27W x1	ﾀﾞｳﾝﾗｲﾄ 防湿型 (参考品番)	H-271	FDL27W x1	ﾀﾞｳﾝﾗｲﾄ (参考品番)	K-4001	MF400W x1	ﾀﾞｳﾝﾗｲﾄ (参考品番)
A-401E	FL 40W x1	笠なし ﾊﾞｯﾃﾘｰ内蔵 (参考品番)	B-402E	FL 40W x2	富士型 ﾊﾞｯﾃﾘｰ内蔵 (参考品番)															
			B-322	FHF32W x2	富士型 (参考品番)															
																				
N-101	FL 10W x1	使用中 (参考品番)	U-40	IL 40W x1	直付天井灯 (参考品番)	V-321	FHF32W x1	埋込下面ﾙｰﾊﾞｰ (参考品番)	W-101	IL100W x1	ｽﾎﾟｯﾄﾗｲﾄ (参考品番)	X-421	FHT42W x1	ｽﾎﾟｯﾄﾗｲﾄ (参考品番)	Y-322	FHF32W x2	直付下面開放 (参考品番)	Z-321	FHF32W x1	埋込下面開放 (参考品番)
						V-322	FHF32W x2	埋込下面ﾙｰﾊﾞｰ (参考品番)							Y-322T	FHF32W x2	直付下面開放 吊具共 (参考品番)	Z-321S	FHF32W x1	埋込下面開放 (参考品番)
																		Z-322	FHF32W x2	埋込下面開放 (参考品番)
																		Z-322S	FHF32W x2	埋込下面開放 (参考品番)
																				
a-321	FHF32W x1	ｽｰﾊﾟｰｽﾘﾑﾀｲﾔ吊 (参考品番)	b-41	FL 40W x1	片反射笠付 (参考品番)	c-42	FL 40W x2	反射笠付 吊具共 (参考品番)												
																				
イ	冷陰極蛍光灯 x1	避難口誘導灯 壁埋込型 (参考品番)	ロ	冷陰極蛍光灯 x1	避難口誘導灯 壁･天井直付 (参考品番)	ハ	冷陰極蛍光灯 x1	避難口誘導灯 吊下型 (参考品番)												

株式会社 豊建築設計事務所
滋賀県長浜市神照町696-5 TEL 0749 62 3151 FAX 0749 64 1438
1級建築士登録 第75764 村田武夫

工事名称	滋賀県立大学工学部棟照明設備改修工事
図面名称	電気設備図 〔C0-C6棟〕既設[撤去]照明器具参考姿図

SCALES	APPRV'D	CHECK'D	DRAWN	CHARGE	SEAL	DRAWING NO
			00 00 00			E 6/9

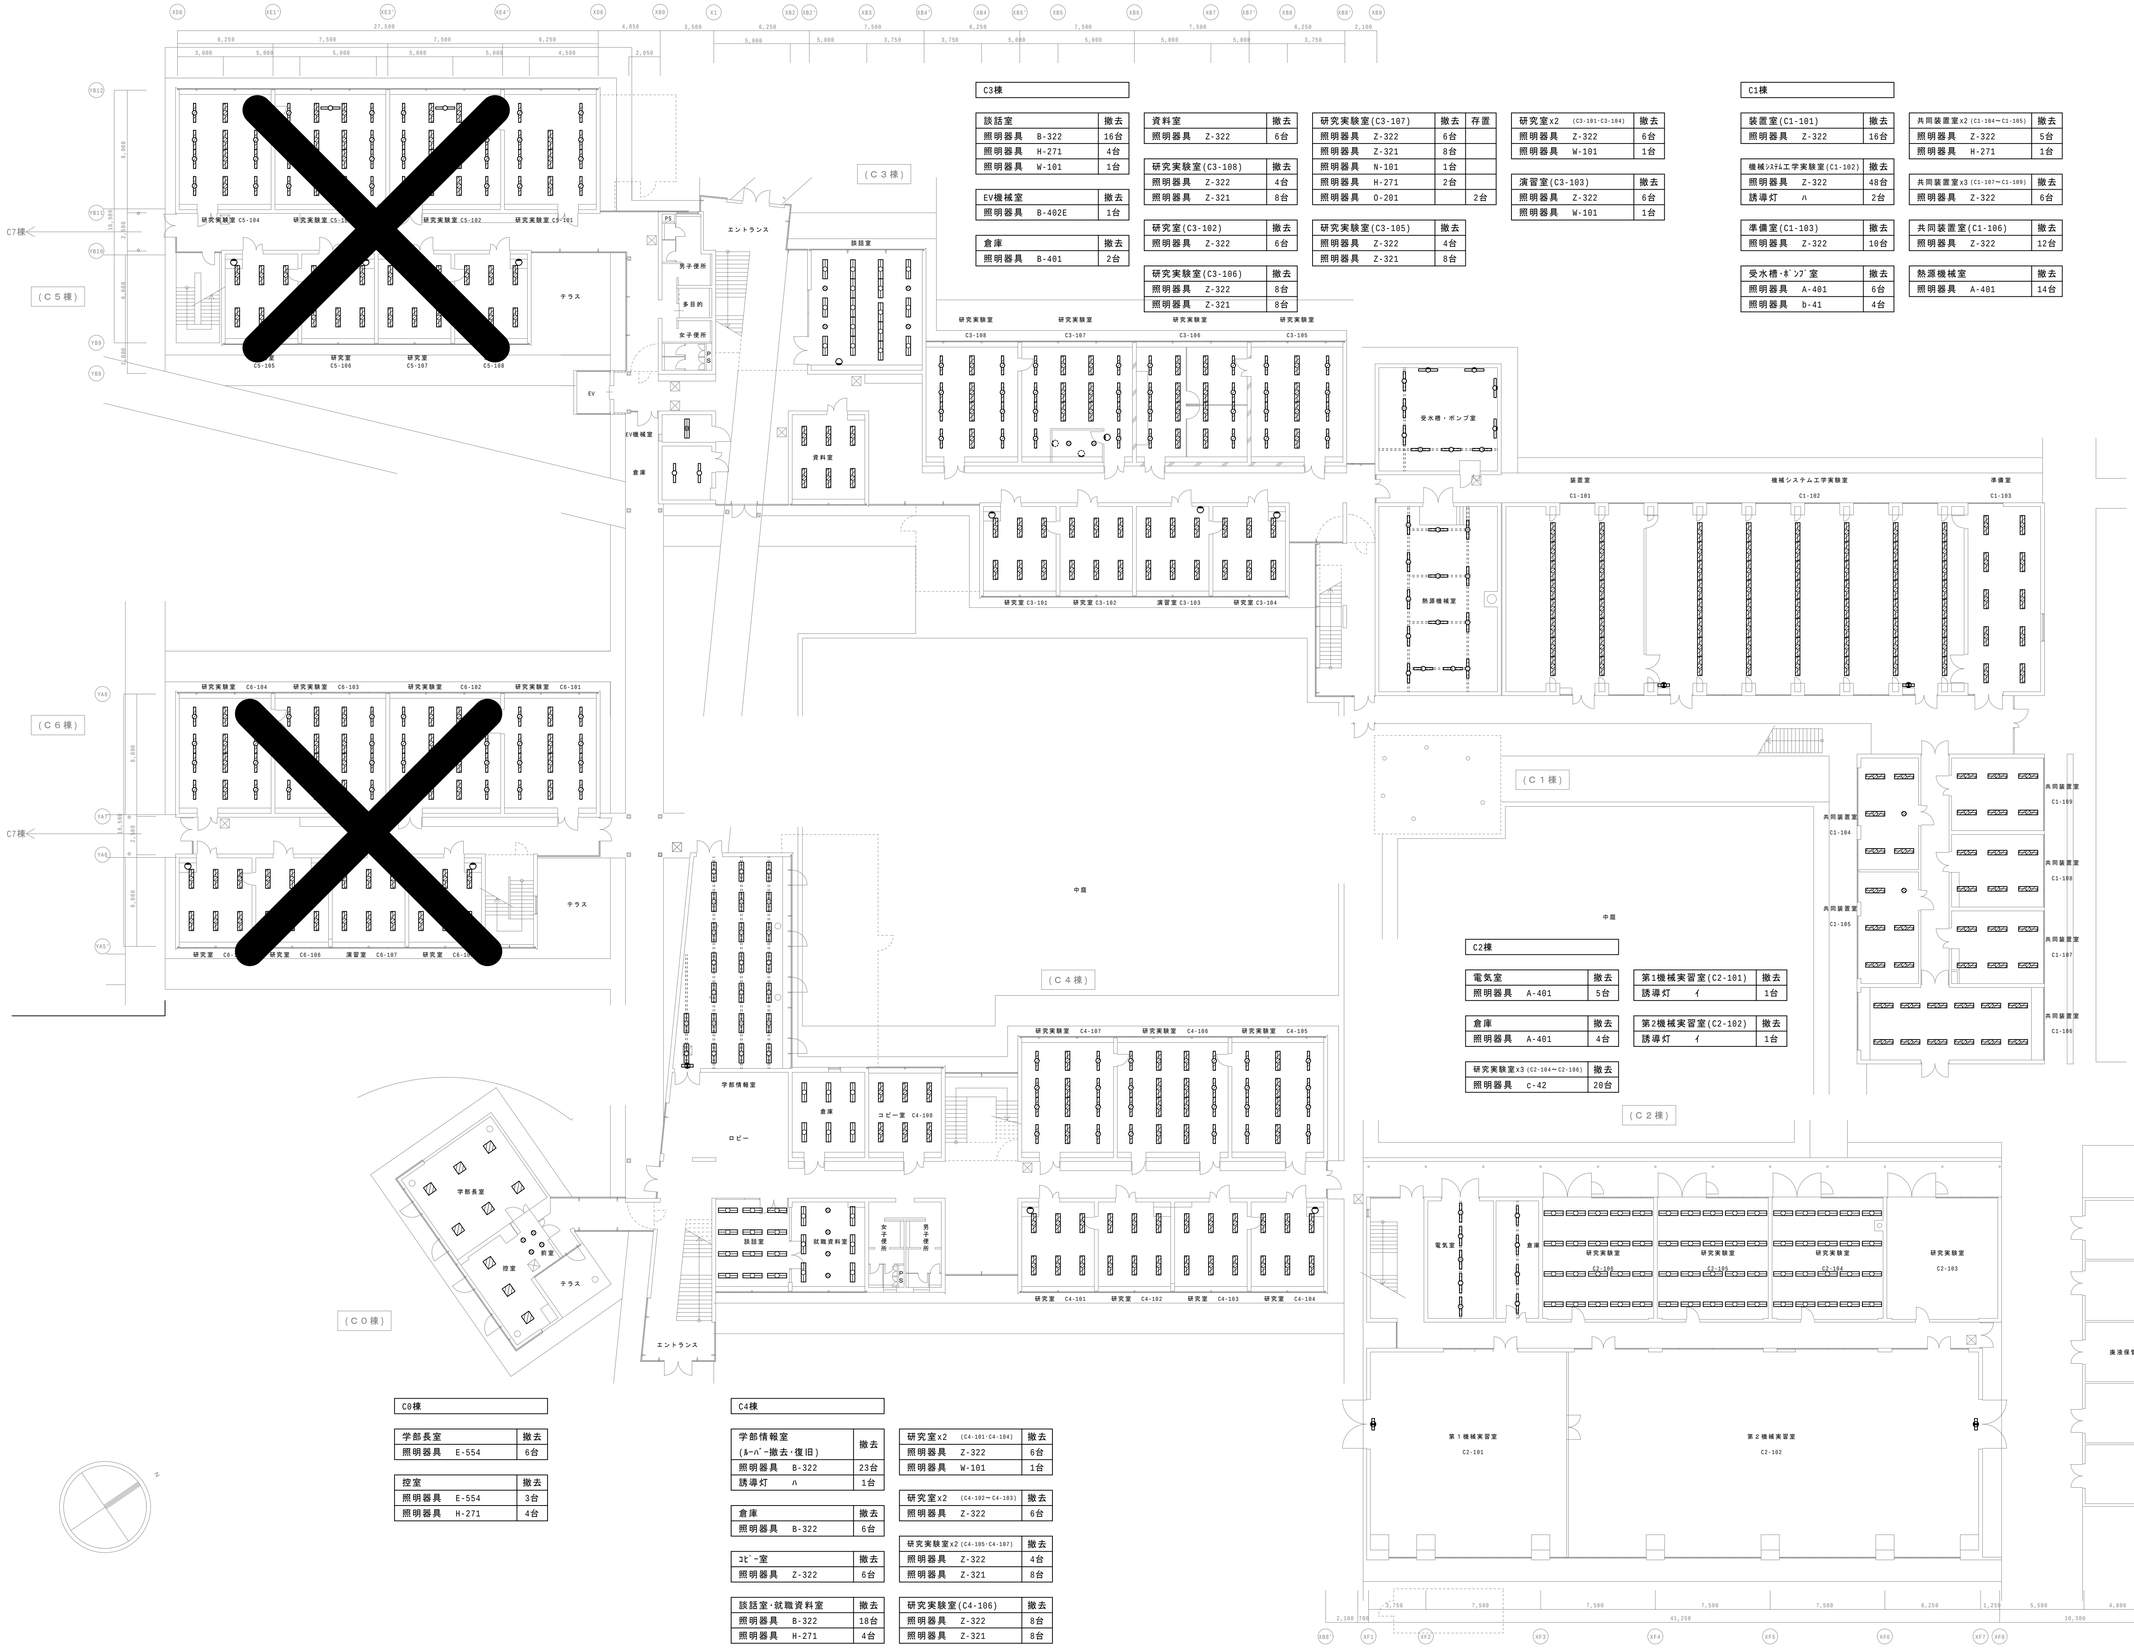

C3棟

談話室	撤去
照明器具　B-322	16台
照明器具　H-271	4台
照明器具　W-101	1台

EV機械室	撤去
照明器具　B-402E	1台

倉庫	撤去
照明器具　B-401	2台

資料室	撤去
照明器具　Z-322	6台

研究実験室(C3-108)	撤去
照明器具　Z-322	4台
照明器具　Z-321	8台

研究室(C3-102)	撤去
照明器具　Z-322	6台

研究実験室(C3-106)	撤去
照明器具　Z-322	8台
照明器具　Z-321	8台

研究実験室(C3-107)	撤去	存置
照明器具　Z-322	6台	
照明器具　Z-321	8台	
照明器具　N-101	1台	
照明器具　H-271	2台	
照明器具　O-201		2台

研究実験室(C3-105)	撤去
照明器具　Z-322	4台
照明器具　Z-321	8台

研究室x2　(C3-101~C3-104)	撤去
照明器具　Z-322	6台
照明器具　W-101	1台

演習室(C3-103)	撤去
照明器具　Z-322	6台
照明器具　W-101	1台

C1棟

装置室(C1-101)	撤去
照明器具　Z-322	16台

機械ｼｽﾃﾑ工学実験室(C1-102)	撤去
照明器具　Z-322	48台
誘導灯　ﾊ	2台

準備室(C1-103)	撤去
照明器具　Z-322	10台

受水槽・ﾎﾟﾝﾌﾟ室	撤去
照明器具　A-401	6台
照明器具　b-41	4台

共同装置室x2 (C1-104~C1-105)	撤去
照明器具　Z-322	5台
照明器具　H-271	1台

共同装置室x3 (C1-107~C1-109)	撤去
照明器具　Z-322	6台

共同装置室(C1-106)	撤去
照明器具　Z-322	12台

熱源機械室	撤去
照明器具　A-401	14台

C2棟

電気室	撤去
照明器具　A-401	5台

倉庫	撤去
照明器具　A-401	4台

研究実験室x3 (C2-104~C2-106)	撤去
照明器具　c-42	20台

第1機械実習室(C2-101)	撤去
誘導灯　ｲ	1台

第2機械実習室(C2-102)	撤去
誘導灯　ｲ	1台

C0棟

学部長室	撤去
照明器具　E-554	6台

控室	撤去
照明器具　E-554	3台
照明器具　H-271	4台

C4棟

学部情報室 (ﾙｰﾊﾞｰ撤去・復旧)	撤去
照明器具　B-322	23台
誘導灯　ﾊ	1台

倉庫	撤去
照明器具　B-322	6台

ｺﾋﾟｰ室	撤去
照明器具　Z-322	6台

談話室・就職資料室	撤去
照明器具　B-322	18台
照明器具　H-271	4台

研究室x2　(C4-101-C4-104)	撤去
照明器具　Z-322	6台
照明器具　W-101	1台

研究室x2　(C4-102~C4-103)	撤去
照明器具　Z-322	6台

研究実験室x2 (C4-105-C4-107)	撤去
照明器具　Z-322	4台
照明器具　Z-321	8台


研究実験室(C4-106)	撤去
照明器具　Z-322	8台
照明器具　Z-321	8台

株式会社 豊建築設計事務所
滋賀県長浜市神照町696-5　TEL 0749 62 3151　FAX 0749 64 1438
1級建築士登録　第75764　村田武夫

工事名称	滋賀県立大学工学部棟照明設備改修工事
図面名称	電気設備工事　電灯・非常照明誘導灯設備工事 現況[撤去]1階平面図

SCALES	APPRV'D	CHECK'D	DRAWN	CHARGE	SEAL	DRAWING NO
A1：1/200			00 00 00			E 7/9
A3：1/400						

26-015

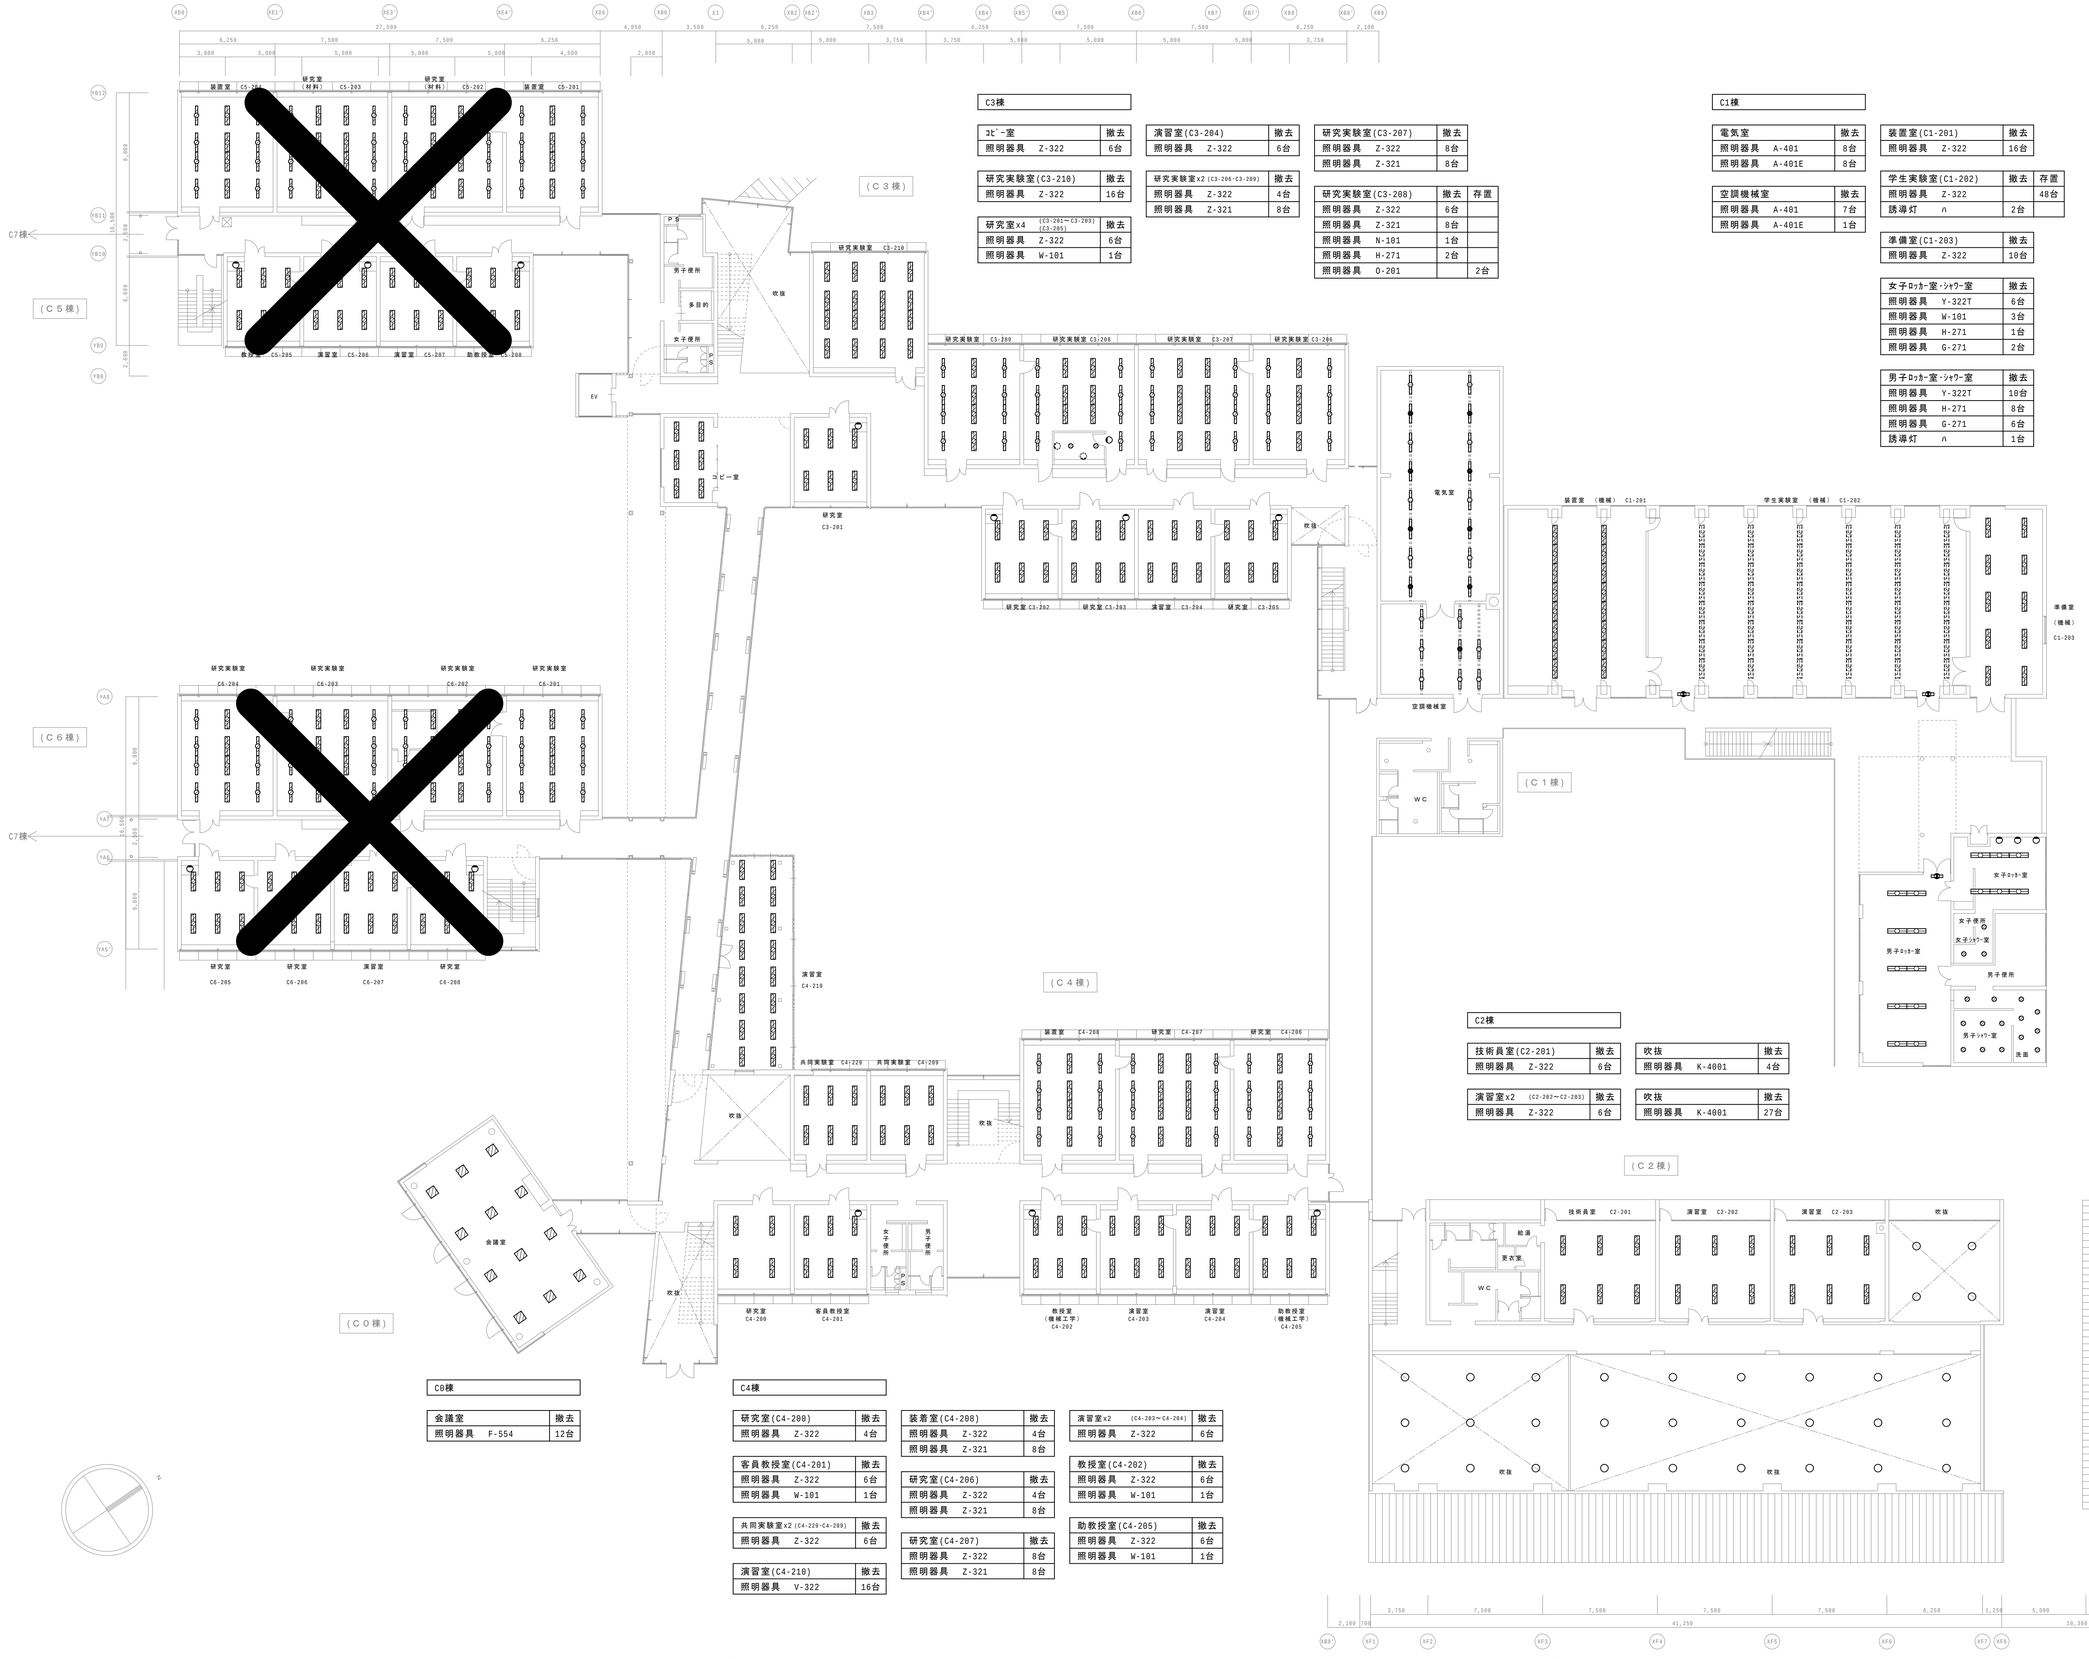

C3棟

コピー室	撤去
照明器具 Z-322	6台

研究実験室(C3-210)	撤去
照明器具 Z-322	16台

研究室x4 (C3-201～C3-203)(C3-205)	撤去
照明器具 Z-322	6台
照明器具 W-101	1台

演習室(C3-204)	撤去
照明器具 Z-322	6台

研究実験室x2 (C3-206-C3-209)	撤去
照明器具 Z-322	4台
照明器具 Z-321	8台

研究実験室(C3-207)	撤去
照明器具 Z-322	8台
照明器具 Z-321	8台

研究実験室(C3-208)	撤去	存置
照明器具 Z-322	6台	
照明器具 Z-321	8台	
照明器具 N-101	1台	
照明器具 H-271	2台	
照明器具 O-201		2台

C1棟

電気室	撤去
照明器具 A-401	8台
照明器具 A-401E	8台

空調機械室	撤去
照明器具 A-401	7台
照明器具 A-401E	1台

装置室(C1-201)	撤去
照明器具 Z-322	16台

学生実験室(C1-202)	撤去	存置
照明器具 Z-322		48台
誘導灯 ∩	2台	

準備室(C1-203)	撤去
照明器具 Z-322	10台

女子ﾛｯｶｰ室･ｼｬﾜｰ室	撤去
照明器具 Y-322T	6台
照明器具 W-101	3台
照明器具 H-271	1台
照明器具 G-271	2台

男子ﾛｯｶｰ室･ｼｬﾜｰ室	撤去
照明器具 Y-322T	10台
照明器具 H-271	8台
照明器具 G-271	6台
誘導灯 ∩	1台

C2棟

技術員室(C2-201)	撤去
照明器具 Z-322	6台

吹抜	撤去
照明器具 K-4001	4台

演習室x2 (C2-202～C2-203)	撤去
照明器具 Z-322	6台

吹抜	撤去
照明器具 K-4001	27台

C0棟

会議室	撤去
照明器具 F-554	12台

C4棟

研究室(C4-200)	撤去
照明器具 Z-322	4台

客員教授室(C4-201)	撤去
照明器具 Z-322	6台
照明器具 W-101	1台

共同実験室x2 (C4-229-C4-209)	撤去
照明器具 Z-322	6台

演習室(C4-210)	撤去
照明器具 V-322	16台

装着室(C4-208)	撤去
照明器具 Z-322	4台
照明器具 Z-321	8台

研究室(C4-206)	撤去
照明器具 Z-322	4台
照明器具 Z-321	8台

研究室(C4-207)	撤去
照明器具 Z-322	8台
照明器具 Z-321	8台

演習室x2 (C4-203～C4-204)	撤去
照明器具 Z-322	6台

教授室(C4-202)	撤去
照明器具 Z-322	6台
照明器具 W-101	1台


助教授室(C4-205)	撤去
照明器具 Z-322	6台
照明器具 W-101	1台

株式会社 豊建築設計事務所
滋賀県長浜市神照町696-5 TEL 0749 62 3151 FAX 0749 64 1438
1級建築士登録 第75764 村田武夫

工事名称	滋賀県立大学工学部棟照明設備改修工事
図面名称	電気設備工事 電灯・非常照明誘導灯設備工事 現況[撤去]２階平面図

SCALES	APPRV'D	CHECK'D	DRAWN	CHARGE	SEAL	DRAWING NO
A1：1/200			00 00 00			E 8/9
A3：1/400						

26-015

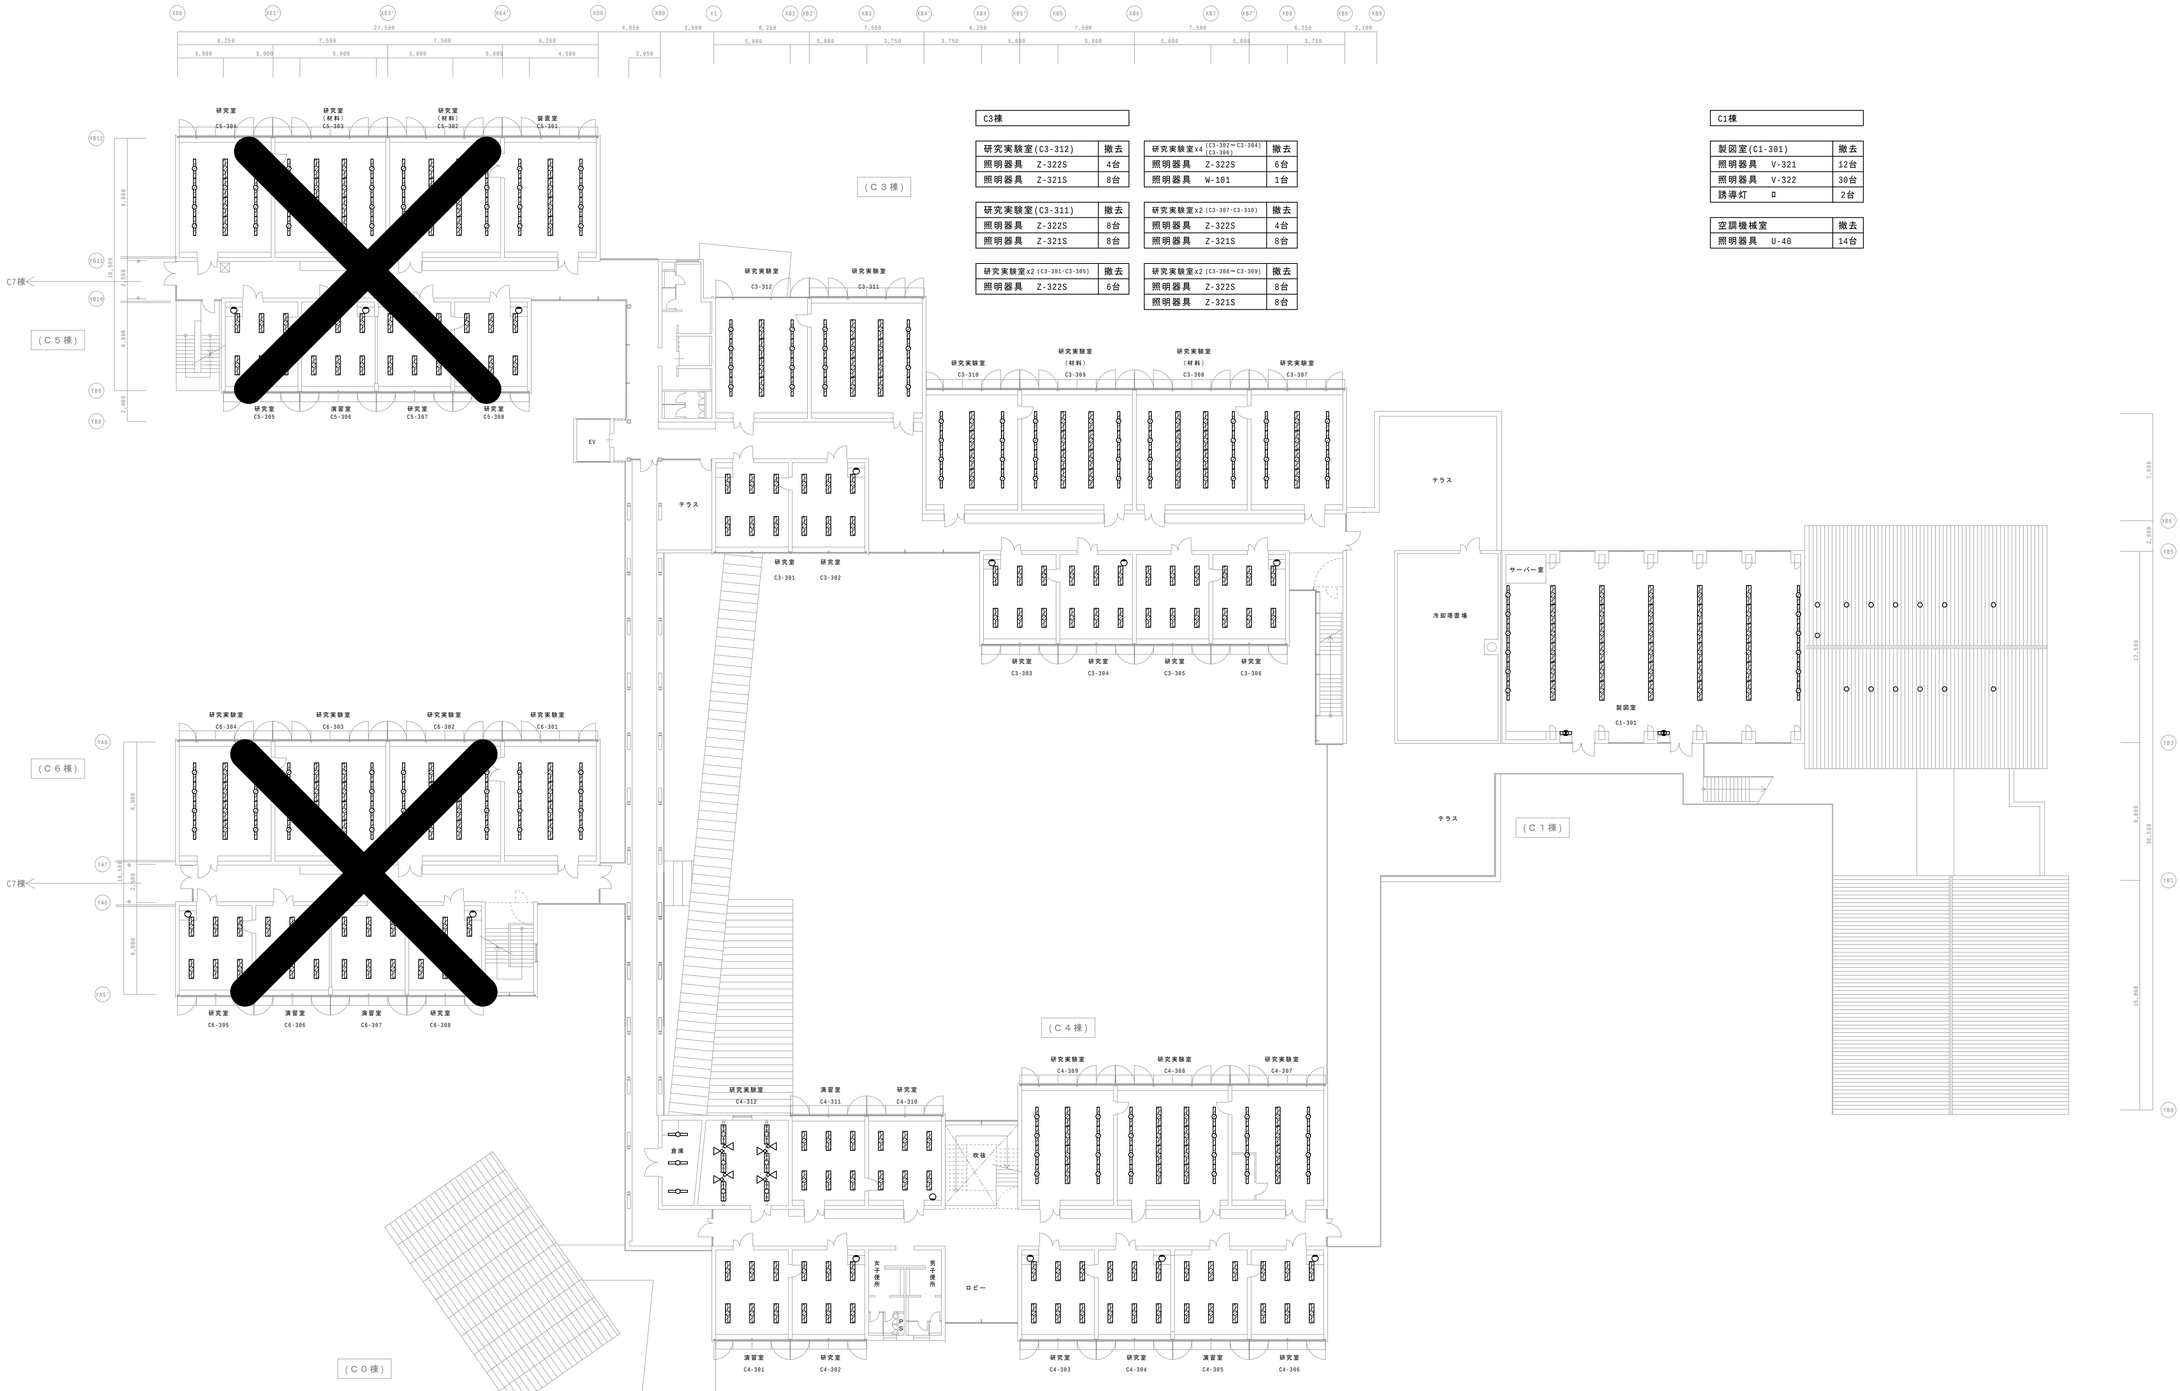

C3棟

研究実験室(C3-312)	撤去
照明器具　Z-322S	4台
照明器具　Z-321S	8台

研究実験室(C3-311)	撤去
照明器具　Z-322S	8台
照明器具　Z-321S	8台

研究実験室x2 (C3-301~C3-305)	撤去
照明器具　Z-322S	6台

研究実験室x4 (C3-302~C3-304)(C3-306)	撤去
照明器具　Z-322S	6台
照明器具　W-101	1台

研究実験室x2 (C3-307-C3-310)	撤去
照明器具　Z-322S	4台
照明器具　Z-321S	8台

研究実験室x2 (C3-308~C3-309)	撤去
照明器具　Z-322S	8台
照明器具　Z-321S	8台

C1棟

製図室(C1-301)	撤去
照明器具　V-321	12台
照明器具　V-322	30台
誘導灯　¤	2台

空調機械室	撤去
照明器具　U-40	14台

C4棟

倉庫	撤去
照明器具　A-401	3台

演習室(C4-311)	撤去
照明器具　Z-322S	6台

研究室(C4-310)	撤去
照明器具　Z-322S	6台
照明器具　W-101	1台

演習室(C4-301)	撤去
照明器具　Z-322S	6台

研究室(C4-302)	撤去
照明器具　Z-322S	6台
照明器具　W-101	1台

研究実験室(C4-312)	撤去
照明器具　Y-322	6台
照明器具　X-421	8台

研究実験室x2 (C4-309-C4-307)	撤去
照明器具　Z-322S	4台
照明器具　Z-321S	8台

研究実験室(C4-308)	撤去
照明器具　Z-322S	8台
照明器具　Z-321S	8台

研究室x3 (C4-303~C4-304)(C4-306)	撤去
照明器具　Z-322S	6台
照明器具　W-101	1台

演習室(C4-305)	撤去
照明器具　Z-322S	6台

株式会社 豊建築設計事務所
滋賀県長浜市神照町696-5　TEL 0749 62 3151　FAX 0749 64 1438
1級建築士登録　第75764　村田武夫

工事名称	滋賀県立大学工学部棟照明設備改修工事
図面名称	電気設備工事　電灯・非常照明誘導灯設備工事 現況[撤去]3階平面図

SCALES	APPRV'D	CHECK'D	DRAWN	CHARGE	SEAL	DRAWING NO
A1：1/200			00 00 00			E 9/9
A3：1/400						