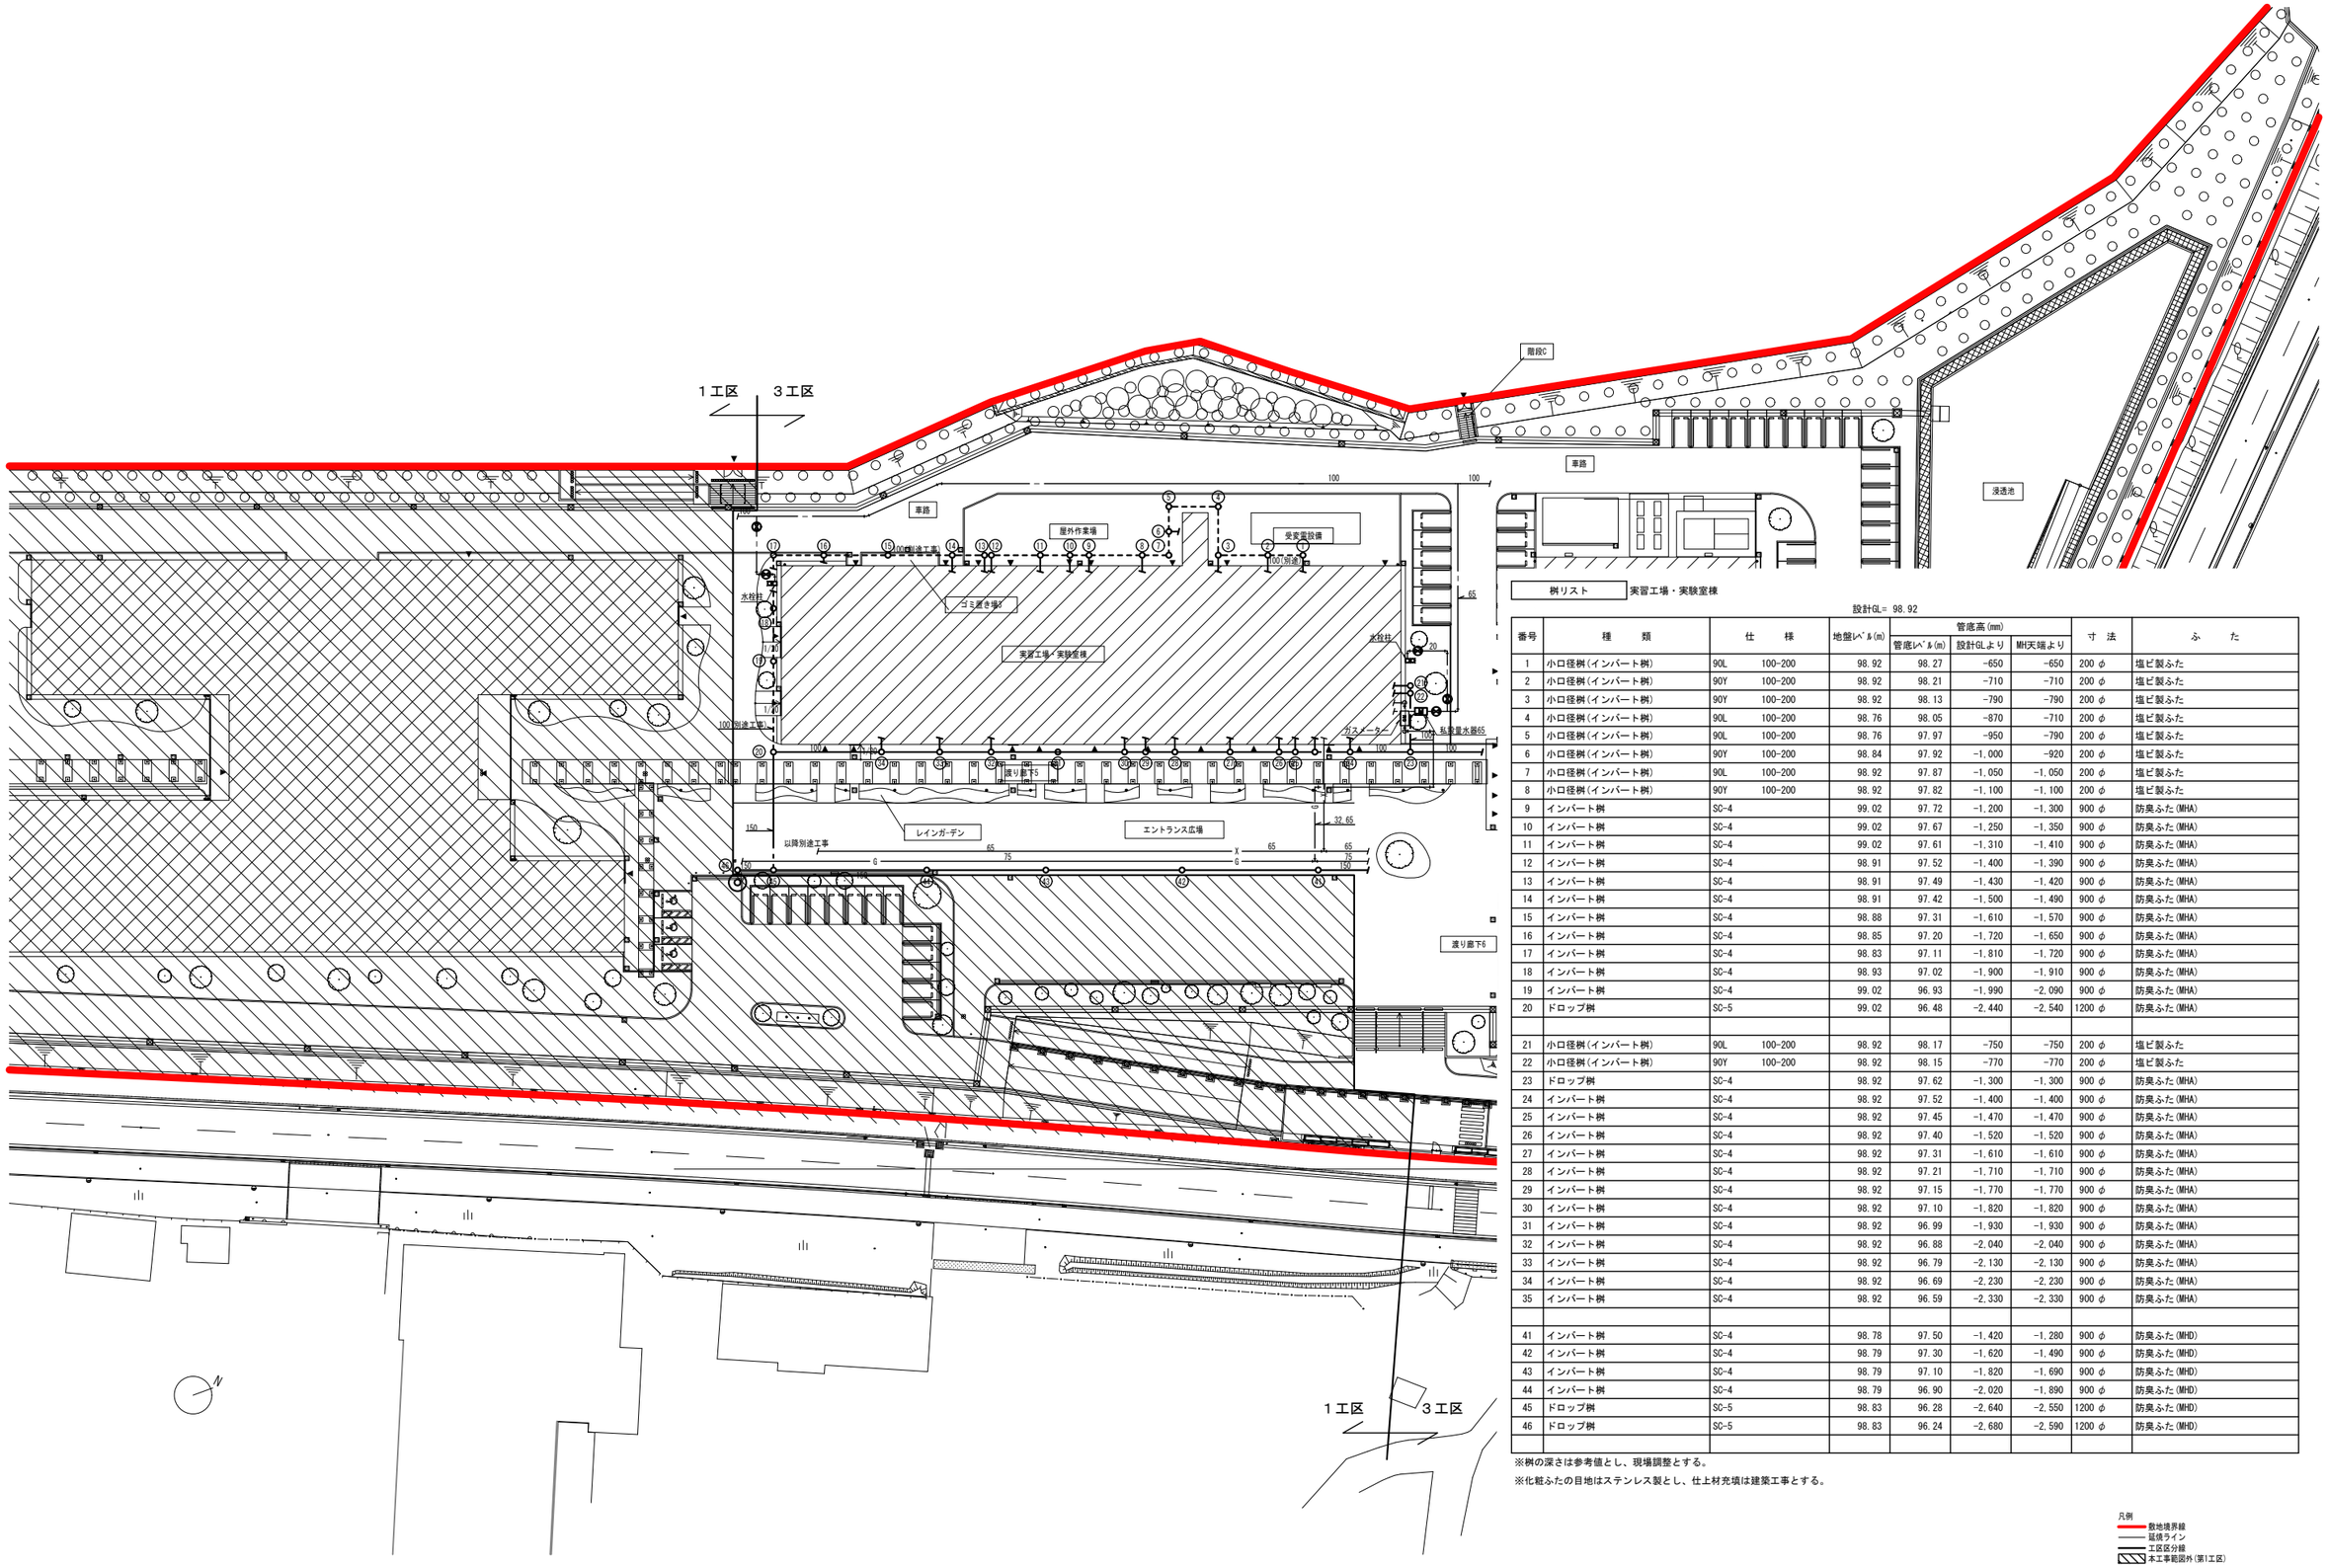


桝リスト　実習工場・実験室棟

設計GL= 98.92

| 番号 | 種　類 | 仕　様 | 地盤レベル(m) | 管底高(mm) 管底レベル(m) | 設計GLより | MH天端より | 寸　法 | ふ　た |
|---|---|---|---|---|---|---|---|---|
| 1 | 小口径桝(インバート桝) | 90L　100-200 | 98.92 | 98.27 | -650 | -650 | 200 φ | 塩ビ製ふた |
| 2 | 小口径桝(インバート桝) | 90Y　100-200 | 98.92 | 98.21 | -710 | -710 | 200 φ | 塩ビ製ふた |
| 3 | 小口径桝(インバート桝) | 90Y　100-200 | 98.92 | 98.13 | -790 | -790 | 200 φ | 塩ビ製ふた |
| 4 | 小口径桝(インバート桝) | 90L　100-200 | 98.76 | 98.05 | -870 | -710 | 200 φ | 塩ビ製ふた |
| 5 | 小口径桝(インバート桝) | 90L　100-200 | 98.76 | 97.97 | -950 | -790 | 200 φ | 塩ビ製ふた |
| 6 | 小口径桝(インバート桝) | 90Y　100-200 | 98.84 | 97.92 | -1,000 | -920 | 200 φ | 塩ビ製ふた |
| 7 | 小口径桝(インバート桝) | 90L　100-200 | 98.92 | 97.87 | -1,050 | -1,050 | 200 φ | 塩ビ製ふた |
| 8 | 小口径桝(インバート桝) | 90Y　100-200 | 98.92 | 97.82 | -1,100 | -1,100 | 200 φ | 塩ビ製ふた |
| 9 | インバート桝 | SC-4 | 99.02 | 97.72 | -1,200 | -1,300 | 900 φ | 防臭ふた(MHA) |
| 10 | インバート桝 | SC-4 | 99.02 | 97.67 | -1,250 | -1,350 | 900 φ | 防臭ふた(MHA) |
| 11 | インバート桝 | SC-4 | 99.02 | 97.61 | -1,310 | -1,410 | 900 φ | 防臭ふた(MHA) |
| 12 | インバート桝 | SC-4 | 98.91 | 97.52 | -1,400 | -1,390 | 900 φ | 防臭ふた(MHA) |
| 13 | インバート桝 | SC-4 | 98.91 | 97.49 | -1,430 | -1,420 | 900 φ | 防臭ふた(MHA) |
| 14 | インバート桝 | SC-4 | 98.91 | 97.42 | -1,500 | -1,490 | 900 φ | 防臭ふた(MHA) |
| 15 | インバート桝 | SC-4 | 98.88 | 97.31 | -1,610 | -1,570 | 900 φ | 防臭ふた(MHA) |
| 16 | インバート桝 | SC-4 | 98.85 | 97.20 | -1,720 | -1,650 | 900 φ | 防臭ふた(MHA) |
| 17 | インバート桝 | SC-4 | 98.83 | 97.11 | -1,810 | -1,720 | 900 φ | 防臭ふた(MHA) |
| 18 | インバート桝 | SC-4 | 98.93 | 97.02 | -1,900 | -1,910 | 900 φ | 防臭ふた(MHA) |
| 19 | インバート桝 | SC-4 | 99.02 | 96.93 | -1,990 | -2,090 | 900 φ | 防臭ふた(MHA) |
| 20 | ドロップ桝 | SC-5 | 99.02 | 96.48 | -2,440 | -2,540 | 1200 φ | 防臭ふた(MHA) |
| | | | | | | | | |
| 21 | 小口径桝(インバート桝) | 90L　100-200 | 98.92 | 98.17 | -750 | -750 | 200 φ | 塩ビ製ふた |
| 22 | 小口径桝(インバート桝) | 90Y　100-200 | 98.92 | 98.15 | -770 | -770 | 200 φ | 塩ビ製ふた |
| 23 | ドロップ桝 | SC-4 | 98.92 | 97.62 | -1,300 | -1,300 | 900 φ | 防臭ふた(MHA) |
| 24 | インバート桝 | SC-4 | 98.92 | 97.52 | -1,400 | -1,400 | 900 φ | 防臭ふた(MHA) |
| 25 | インバート桝 | SC-4 | 98.92 | 97.45 | -1,470 | -1,470 | 900 φ | 防臭ふた(MHA) |
| 26 | インバート桝 | SC-4 | 98.92 | 97.40 | -1,520 | -1,520 | 900 φ | 防臭ふた(MHA) |
| 27 | インバート桝 | SC-4 | 98.92 | 97.31 | -1,610 | -1,610 | 900 φ | 防臭ふた(MHA) |
| 28 | インバート桝 | SC-4 | 98.92 | 97.21 | -1,710 | -1,710 | 900 φ | 防臭ふた(MHA) |
| 29 | インバート桝 | SC-4 | 98.92 | 97.15 | -1,770 | -1,770 | 900 φ | 防臭ふた(MHA) |
| 30 | インバート桝 | SC-4 | 98.92 | 97.10 | -1,820 | -1,820 | 900 φ | 防臭ふた(MHA) |
| 31 | インバート桝 | SC-4 | 98.92 | 96.99 | -1,930 | -1,930 | 900 φ | 防臭ふた(MHA) |
| 32 | インバート桝 | SC-4 | 98.92 | 96.88 | -2,040 | -2,040 | 900 φ | 防臭ふた(MHA) |
| 33 | インバート桝 | SC-4 | 98.92 | 96.79 | -2,130 | -2,130 | 900 φ | 防臭ふた(MHA) |
| 34 | インバート桝 | SC-4 | 98.92 | 96.69 | -2,230 | -2,230 | 900 φ | 防臭ふた(MHA) |
| 35 | インバート桝 | SC-4 | 98.92 | 96.59 | -2,330 | -2,330 | 900 φ | 防臭ふた(MHA) |
| | | | | | | | | |
| 41 | インバート桝 | SC-4 | 98.78 | 97.50 | -1,420 | -1,280 | 900 φ | 防臭ふた(MHD) |
| 42 | インバート桝 | SC-4 | 98.79 | 97.30 | -1,620 | -1,490 | 900 φ | 防臭ふた(MHD) |
| 43 | インバート桝 | SC-4 | 98.79 | 97.10 | -1,820 | -1,690 | 900 φ | 防臭ふた(MHD) |
| 44 | インバート桝 | SC-4 | 98.79 | 96.90 | -2,020 | -1,890 | 900 φ | 防臭ふた(MHD) |
| 45 | ドロップ桝 | SC-5 | 98.83 | 96.28 | -2,640 | -2,550 | 1200 φ | 防臭ふた(MHD) |
| 46 | ドロップ桝 | SC-5 | 98.83 | 96.24 | -2,680 | -2,590 | 1200 φ | 防臭ふた(MHD) |
| | | | | | | | | |

※桝の深さは参考値とし、現場調整とする。

※化粧ふたの目地はステンレス製とし、仕上材充填は建築工事とする。

凡例
- 敷地境界線
- 延焼ライン
- 工区区分線
- 本工事範囲外(第1工区)

| | | | | | | |
|---|---|---|---|---|---|---|
| 公立大学法人　滋賀県立大学<br>高専開設準備局　総務・施設整備課 | 検 | 株式会社 東畑建築事務所<br>TOHATA ARCHITECTS & ENGINEERS, INC. | 設計番号 20240631-3<br>一級建築士 NO.272847<br>石井 康彦 | 一級建築士 NO.248486<br>構造設計一級建築士 NO.4009<br>木下 隆嗣 | 一級建築士 NO.334956<br>設備設計一級建築士 NO.4756<br>工藤 征志 | 工事名称 滋賀県立高等専門学校<br>新築機械設備工事（第３工区）<br>図面名称<br>【実習工場・実験室棟】<br>衛生設備 配置図<br>縮尺 A1: 1/400 A3: 1/800 | 図面番号<br>M114 |

| 桝リスト | 体育館 |
|---|---|

設計GL= 98.77

| 番号 | 種　　類 | 仕　　様 | | 地盤レベル(m) | 管底高(mm) 管底レベル(m) | 設計GLより | MH天端より | 寸　法 | ふ　　た |
|---|---|---|---|---|---|---|---|---|---|
| 51 | 小口径桝(インバート桝) | 90L | 100-200 | 98.79 | 98.49 | -280 | -300 | 200 φ | 塩ビ製ふた |
| 52 | 小口径桝(インバート桝) | 90Y | 100-200 | 98.79 | 98.46 | -310 | -330 | 200 φ | 塩ビ製ふた |
| 53 | 小口径桝(インバート桝) | 90L | 100-200 | 98.79 | 98.43 | -340 | -360 | 200 φ | 塩ビ製ふた |
| 54 | 小口径桝(インバート桝) | ST | 100-200 | 98.77 | 98.30 | -470 | -470 | 200 φ | 塩ビ製ふた |
| 55 | 小口径桝(インバート桝) | ST | 100-200 | 98.74 | 98.17 | -600 | -570 | 200 φ | 塩ビ製ふた |
| 56 | 小口径桝(インバート桝) | 90L | 100-200 | 98.77 | 98.04 | -730 | -730 | 200 φ | 塩ビ製ふた |
| 57 | 小口径桝(インバート桝) | ST | 100-200 | 98.80 | 97.95 | -820 | -850 | 200 φ | 塩ビ製ふた |
| 58 | 小口径桝(インバート桝) | ST | 100-200 | 98.84 | 97.84 | -930 | -1,000 | 200 φ | 塩ビ製ふた |
| 59 | 小口径桝(インバート桝) | 90Y | 100-200 | 98.87 | 97.74 | -1,030 | -1,130 | 200 φ | 塩ビ製ふた |
| | | | | | | | | | |
| 61 | 小口径桝(インバート桝) | 90L | 100-200 | 98.73 | 98.33 | -440 | -400 | 200 φ | 塩ビ製ふた |
| 62 | 小口径桝(インバート桝) | 90Y | 100-200 | 98.73 | 98.30 | -470 | -430 | 200 φ | 塩ビ製ふた |
| 63 | 小口径桝(インバート桝) | 90Y | 100-200 | 98.72 | 98.22 | -550 | -500 | 200 φ | 塩ビ製ふた |
| 64 | 小口径桝(インバート桝) | 90Y | 100-200 | 98.72 | 98.19 | -580 | -530 | 200 φ | 塩ビ製ふた |
| 65 | 小口径桝(3cm段差付) | 90Y | 100-200 | 98.72 | 98.09 | -680 | -630 | 200 φ | 塩ビ製ふた |
| 66 | 小口径桝(インバート桝) | 90Y | 100-200 | 98.72 | 98.06 | -710 | -660 | 200 φ | 塩ビ製ふた |
| 67 | 小口径桝(3cm段差付) | 90Y | 100-200 | 98.71 | 97.99 | -780 | -720 | 200 φ | 塩ビ製ふた |
| 68 | 小口径桝(インバート桝) | 90Y | 100-200 | 98.71 | 97.96 | -810 | -750 | 200 φ | 塩ビ製ふた |
| 69 | 小口径桝(インバート桝) | 90L | 100-200 | 98.71 | 97.91 | -860 | -800 | 200 φ | 塩ビ製ふた |
| 70 | 小口径桝(切替桝) | | | 98.71 | 97.86 | -910 | -850 | 300 φ | 塩ビ製ふた |
| 71 | 小口径桝(インバート桝) | 90L | 100-200 | 98.76 | 97.74 | -1,030 | -1,020 | 200 φ | 塩ビ製ふた |
| 72 | インバート桝 | SC-3 | | 98.76 | 97.69 | -1,080 | -1,070 | 600 × 600 | 防臭ふた(MHA) |
| | | | | | | | | | |

※桝の深さは参考値とし、現場調整とする。

※化粧ふたの目地はステンレス製とし、仕上材充填は建築工事とする。

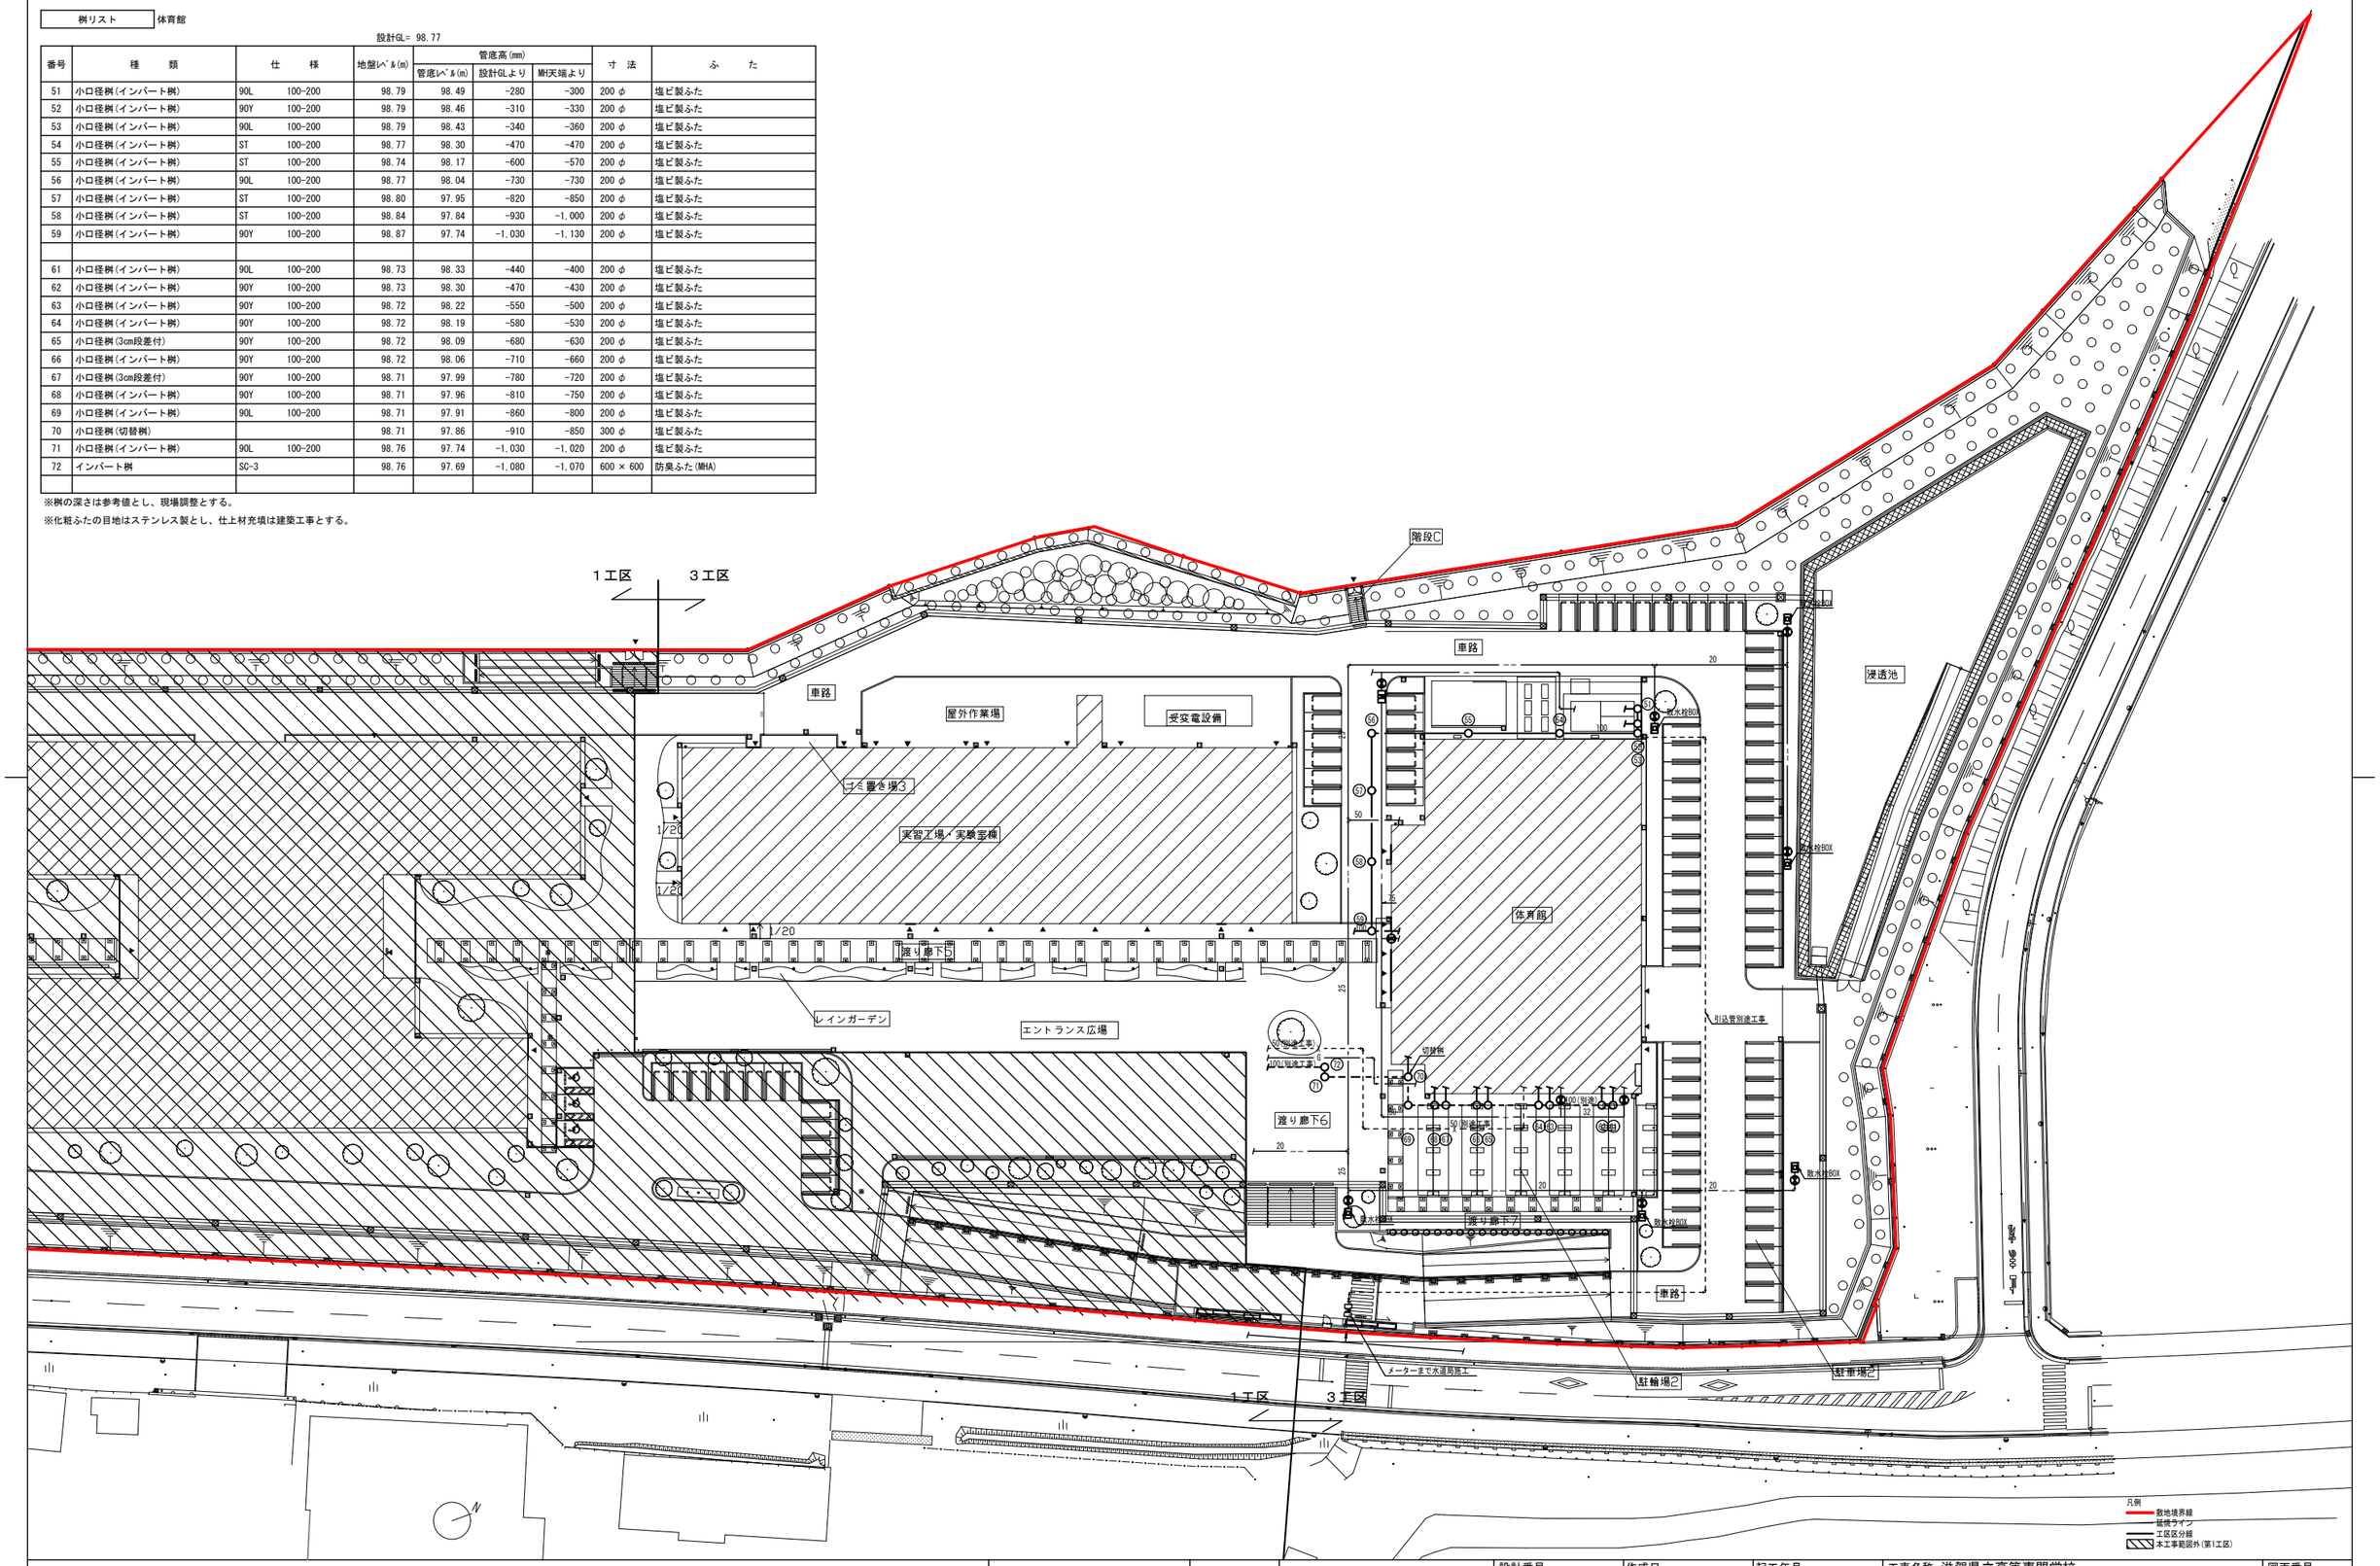


| | | | | | | |
|---|---|---|---|---|---|---|
| 公立大学法人　滋賀県立大学<br>高専開設準備局　総務・施設整備課 | 検 | 株式会社 東畑建築事務所<br>TOHATA ARCHITECTS & ENGINEERS, INC. | 設計番号 20240631-3<br>一級建築士 NO.272847<br>石井 康彦 | 作成日<br>一級建築士 NO.248486<br>構造設計一級建築士 NO.4009<br>木下 隆嗣 | 起工年月<br>一級建築士 NO.334956<br>設備設計一級建築士 NO.4756<br>工藤 征志 | 工事名称 滋賀県立高等専門学校<br>新築機械設備工事（第３工区）<br>図面名称<br>【体育館】<br>衛生設備 配置図<br>縮尺 A1: 1/400 A3: 1/800 | 図面番号<br>M209 |