別紙3

機器レイアウト及び配線イメージ

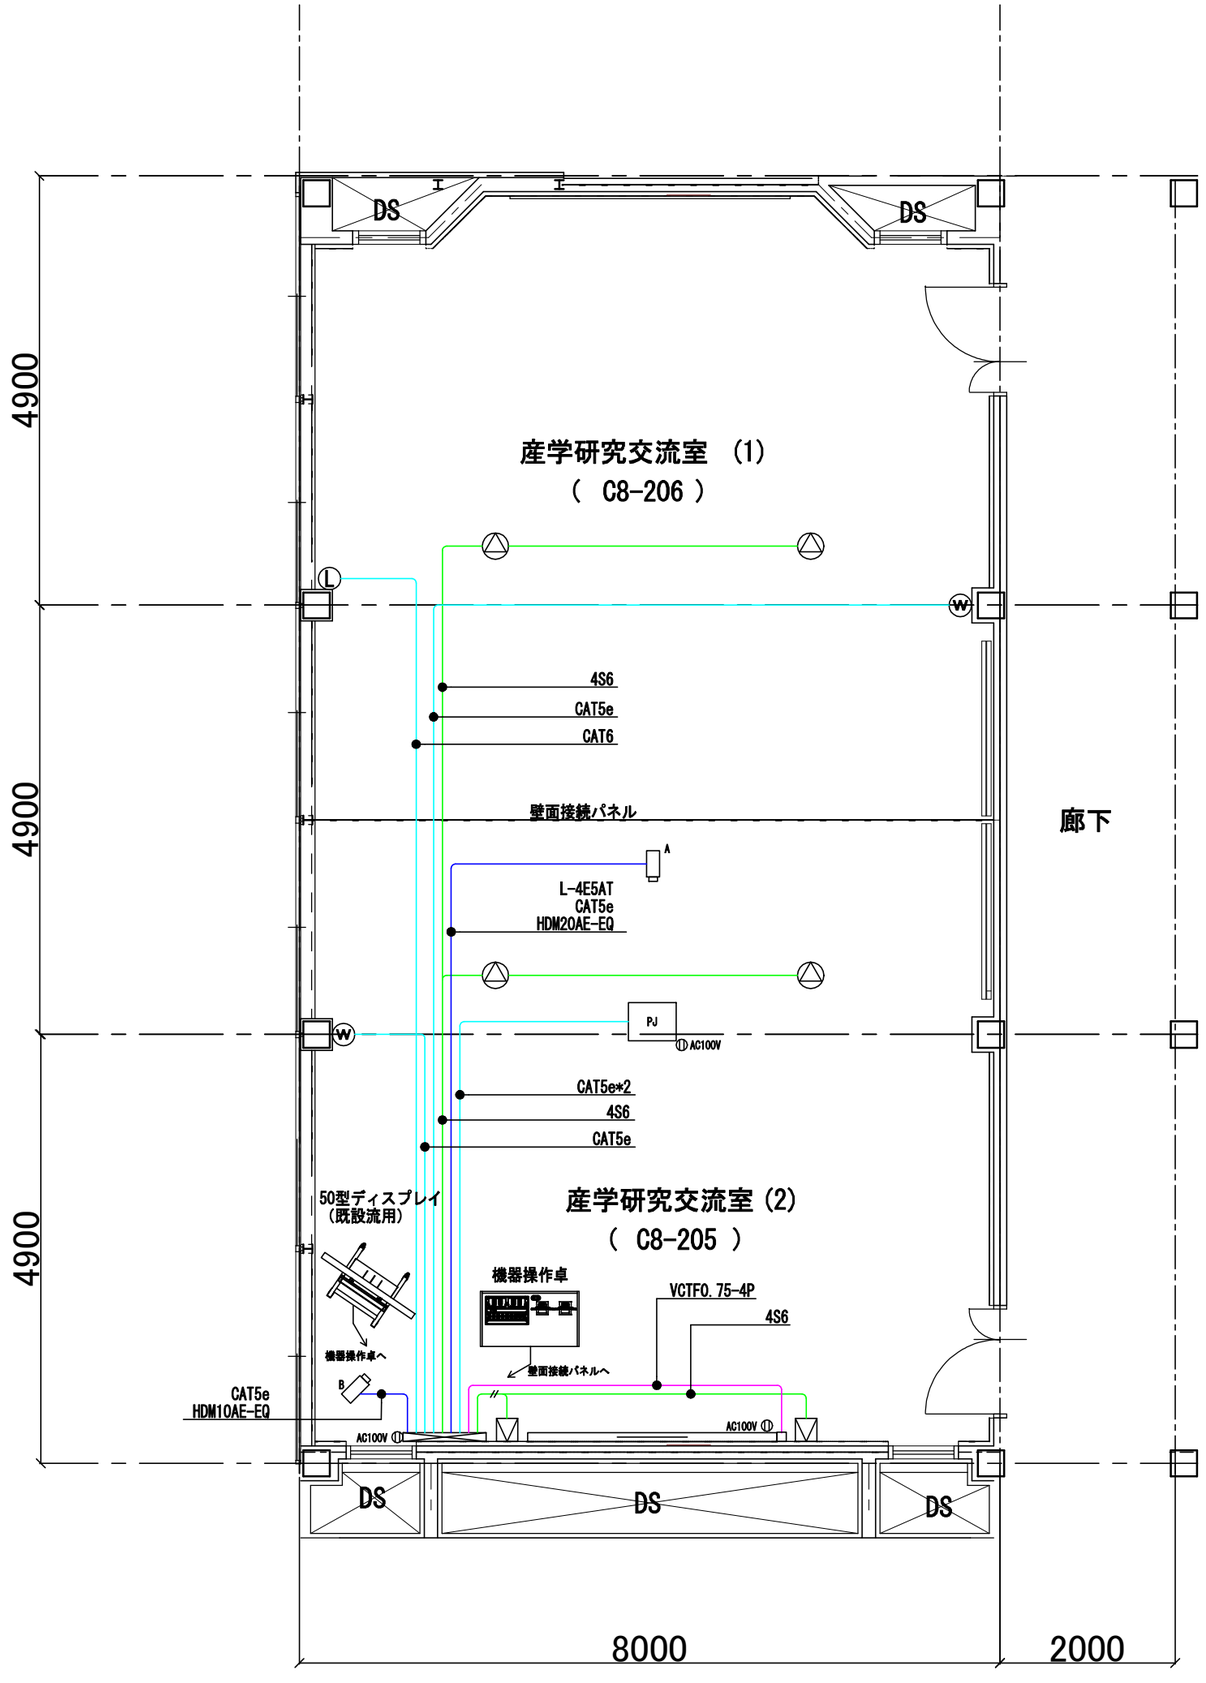

PJ	プロジェクター	
	電動スクリーン	
A	電動旋回カメラ	
B	固定カメラ	
	メインスピーカー	
	天井スピーカー	
W	ワイヤレスアンテナ	
L	情報コンセント4（既設）	
	壁面接続パネル	