

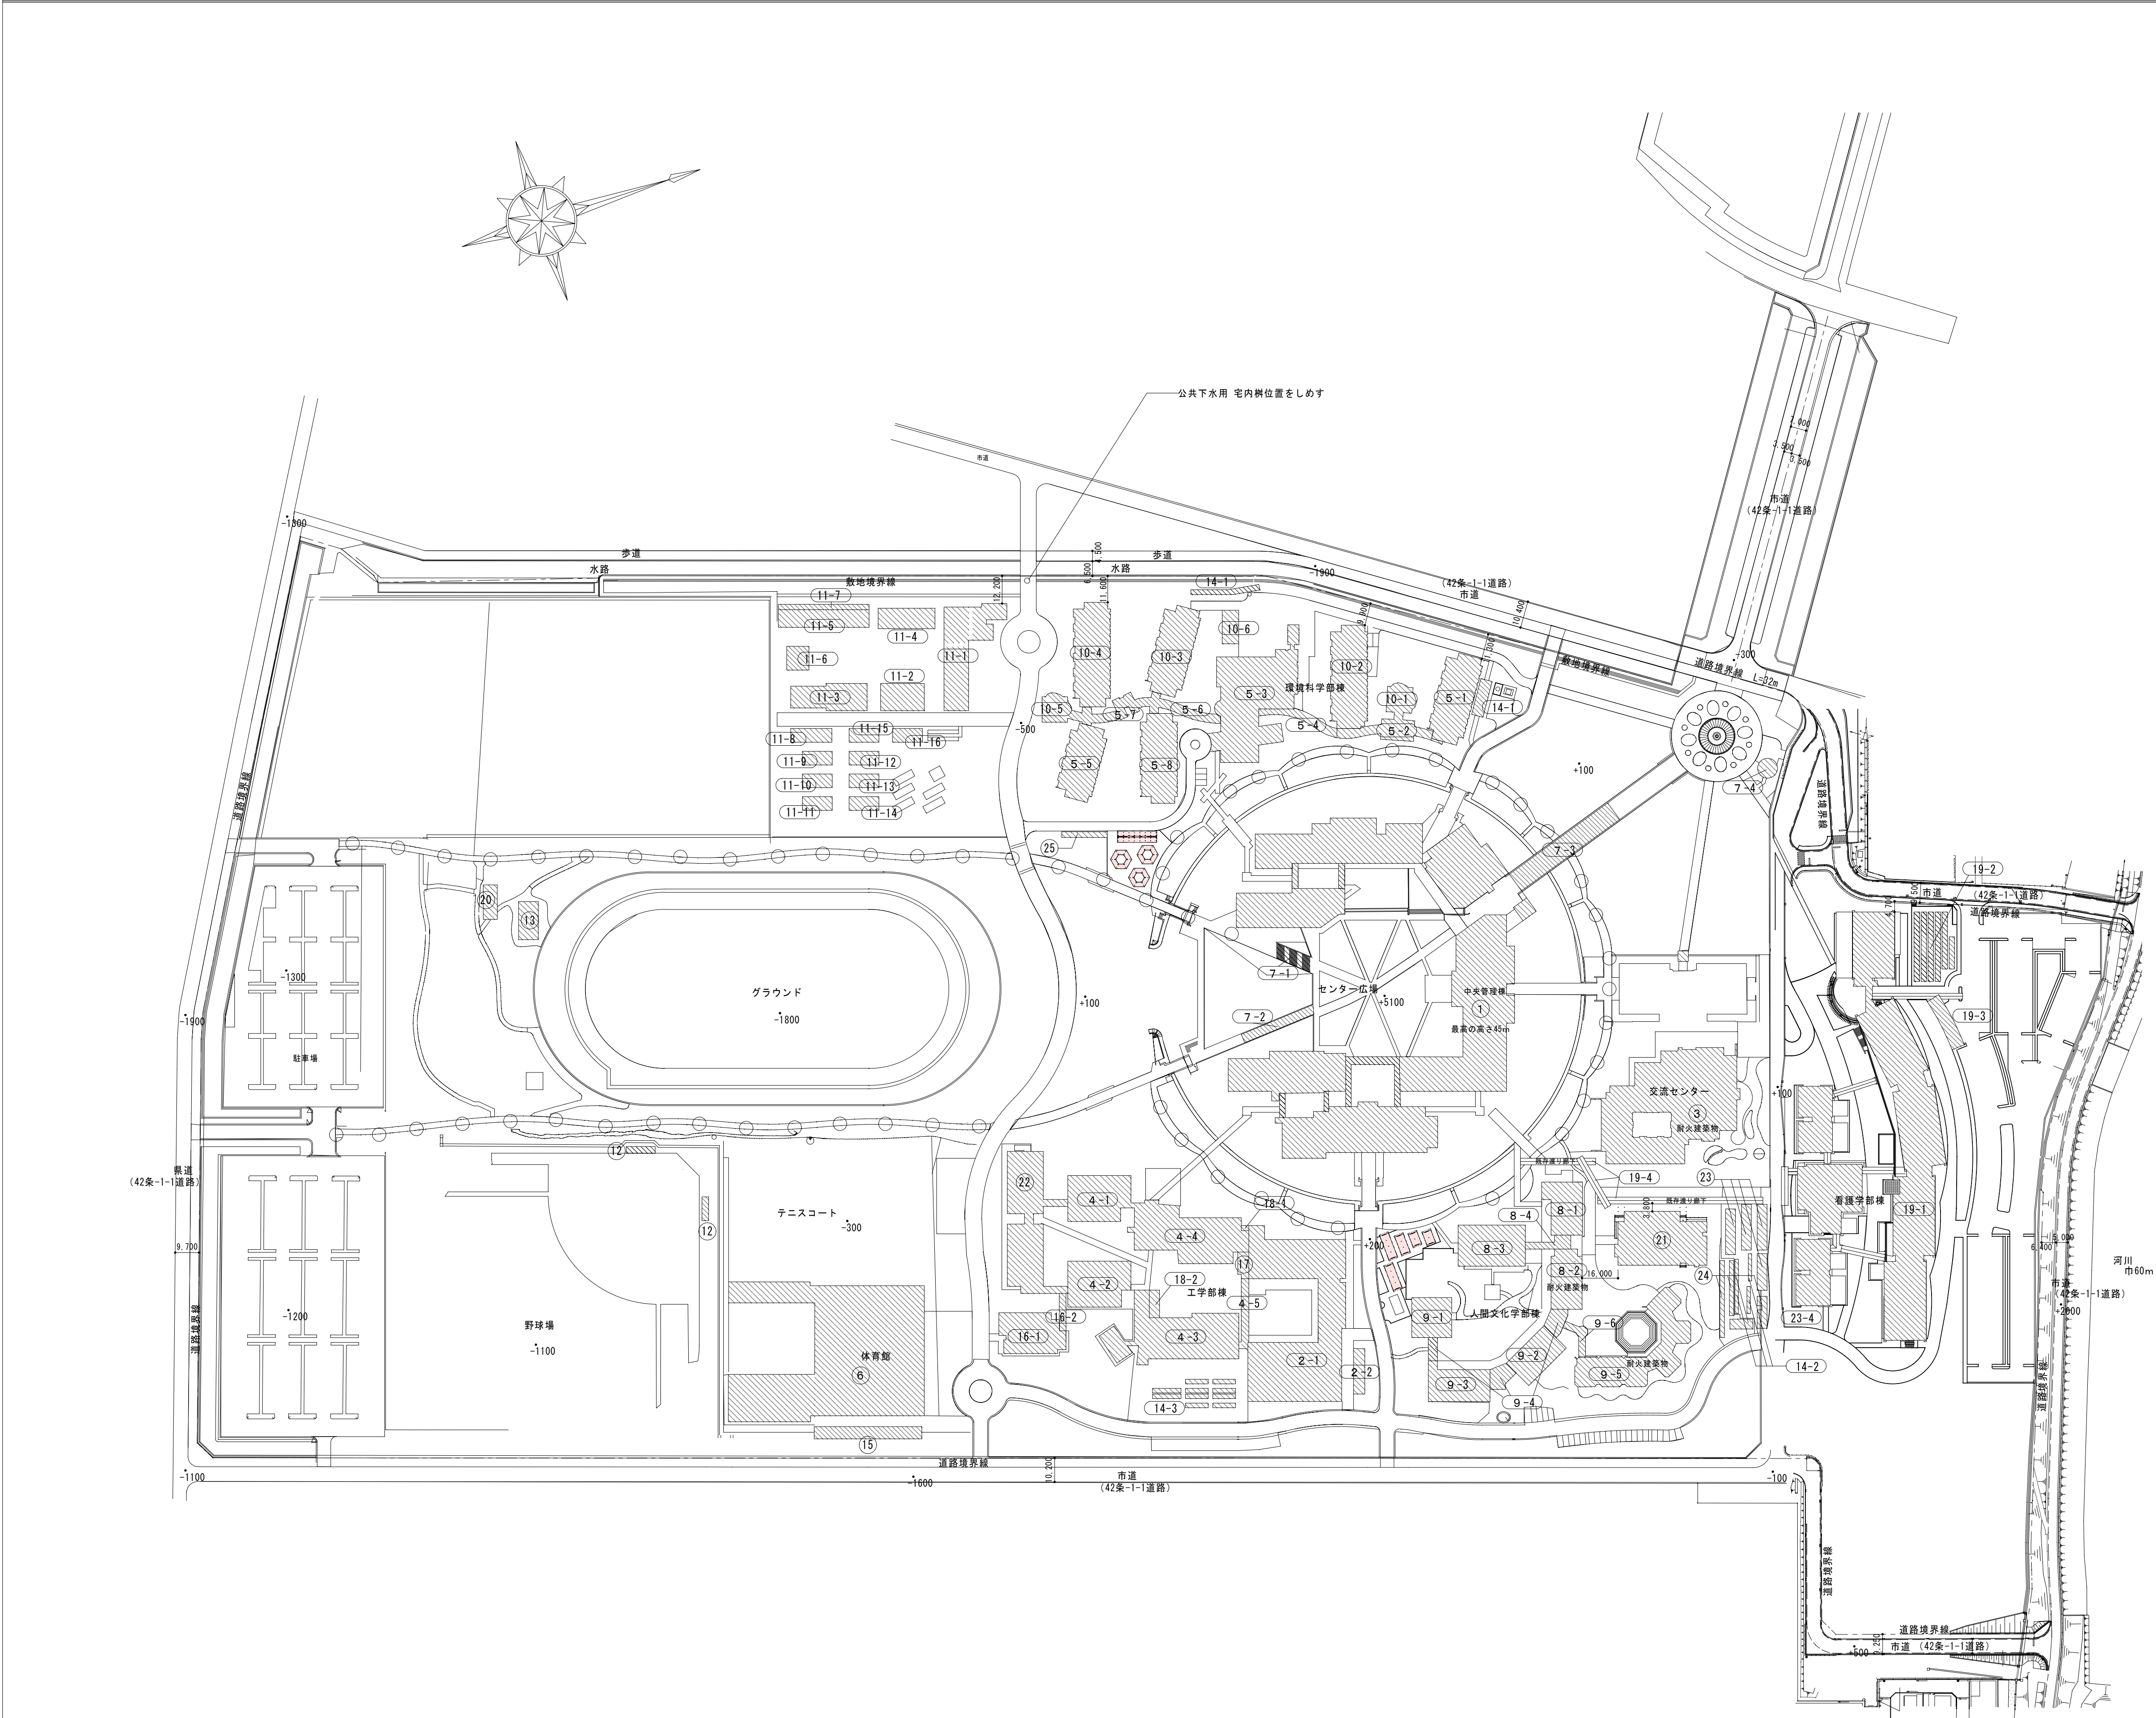
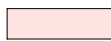
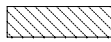


滋賀県立大学第4期駐輪場建設工事

		建築工事特記仕様書					
Ⅰ 工 事 概 要	工事名称	滋賀県立大学第4期駐輪場建設工事					
	工事場所	滋賀県彦根市八坂町2500 敷地面積 301,053.29㎡					
	用途規制	第1種低層 第2種低層 第1種中高層 第2種中高層 第1種住居 第2種住居 近隣商業 商業 準工業 工業 工業専用 指定なし 防火地域 準防火地域 法22条指定区域 指定なし 風致地区 自然公園 宅地規制区域 市街化区域 市街化調整区域 第2種高度地区 日間 平成27年 5月29日 限					
	防火規制 その他の規制 工事期間・限 工事種目						
	NO	名称	工種	構造	床面積 1階(㎡/㎡)	延面積 ㎡	備考
Ⅱ 建 築 工 事 仕 様	1	駐輪場A-1・2	新築	W	39.98	79.96	2棟
		駐輪場A-3・4・5	新築	W	42.95	128.85	3棟
		駐輪場B-1・2	新築	W	22.93	45.86	2棟
		駐輪場B-3	新築	W	34.40	34.40	1棟
		駐輪場B-4・5	新築	W	45.86	91.72	2棟
		合計				380.79	10棟
	概要説明	本工事は、滋賀県立大学駐輪場10棟を新築する。 また、それに伴う電気設備工事、外構工事をを行う。					
	別途工事						
Ⅲ 章	1	① 図面及び特記仕様書に記載されていない事項は、すべて国土交通省大臣官房官庁営繕部監修「公共建築工事標準仕様書 平成25年版」(以下「標仕」という)、及び、公共建築改修工事標準仕様書による。(国土交通省大臣官房官庁営繕部監修「建築工事監理指針 平成25年版」及び「建築改修工事監理指針 25年版を参考」とする。)					
	2	2 特記仕様 1 項目は番号に ○ 印のついたものを適用する。 2 特記事項は ○ 印のついたものを適用する。 ○ 印のない場合は ※ 印のあるものを適用する。 ○ 印と ⊗ 印のある場合は ○ 主として適用する。 3 特記事項に記載の () 内表示番号は、標仕の当該項目、当該表、当該図を示す。					
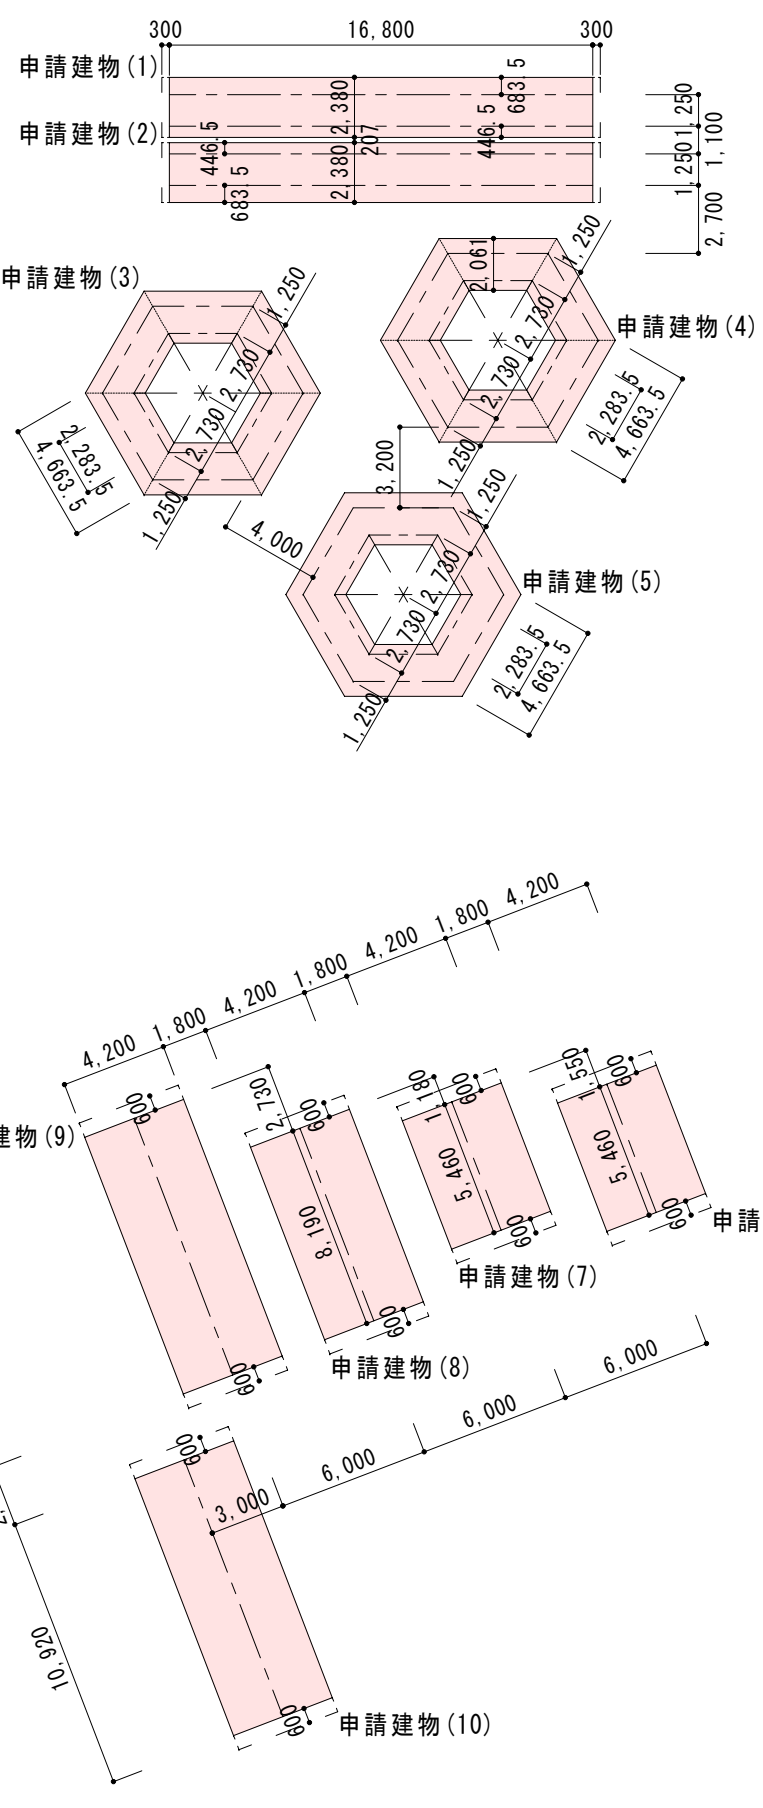


● 全体配置図 凡例	
	— 申請建物の範囲を示す	
	申請建物(1)：駐輪場(A-1)	
	申請建物(2)：駐輪場(A-2)	
	申請建物(3)：駐輪場(A-3)	
	申請建物(4)：駐輪場(A-4)	
	申請建物(5)：駐輪場(A-5)	
	申請建物(6)：駐輪場(B-1)	
	申請建物(7)：駐輪場(B-2)	
	申請建物(8)：駐輪場(B-3)	
	申請建物(9)：駐輪場(B-4)	
	申請建物(10)：駐輪場(B-5)	
	— 既設建物の範囲を示す	
申請建物(1)(2)(3)(4)(5)(6)(7)(8)(9)(10)求積図	
	
申請建物(1)(2)(3)(4)(5)(6)(7)(8)(9)(10)(11)面積表	
	<table><thead><tr><th></th><th>計算式</th><th>建築面積 延床面積</th></tr></thead><tbody><tr><td>申請建物(1)</td><td>16.80×2.38</td><td rowspan="2">39.98</td></tr><tr><td>駐輪場(A-1)</td><td></td></tr><tr><td>申請建物(2)</td><td>16.80×2.38</td><td rowspan="2">39.98</td></tr><tr><td>駐輪場(A-2)</td><td></td></tr><tr><td>申請建物(3)</td><td>(2.2835+4.6635)×1/2×2.061×6</td><td rowspan="2">42.95</td></tr><tr><td>駐輪場(A-3)</td><td></td></tr><tr><td>申請建物(4)</td><td>(2.2835+4.6635)×1/2×2.061×6</td><td rowspan="2">42.95</td></tr><tr><td>駐輪場(A-4)</td><td></td></tr><tr><td>申請建物(5)</td><td>(2.2835+4.6635)×1/2×2.061×6</td><td rowspan="2">42.95</td></tr><tr><td>駐輪場(A-5)</td><td></td></tr><tr><td>申請建物(6)</td><td>5.46×4.20</td><td rowspan="2">22.93</td></tr><tr><td>駐輪場(B-1)</td><td></td></tr><tr><td>申請建物(7)</td><td>5.46×4.20</td><td rowspan="2">22.93</td></tr><tr><td>駐輪場(B-2)</td><td></td></tr><tr><td>申請建物(8)</td><td>8.19×4.20</td><td rowspan="2">34.40</td></tr><tr><td>駐輪場(B-3)</td><td></td></tr><tr><td>申請建物(9)</td><td>10.92×4.20</td><td rowspan="2">45.86</td></tr><tr><td>駐輪場(B-4)</td><td></td></tr><tr><td>申請建物(10)</td><td>10.92×4.20</td><td rowspan="2">45.86</td></tr><tr><td>駐輪場(B-5)</td><td></td></tr><tr><td>合計</td><td></td><td>380.79</td></tr></tbody></table>		計算式	建築面積 延床面積	申請建物(1)	16.80×2.38	39.98	駐輪場(A-1)		申請建物(2)	16.80×2.38	39.98	駐輪場(A-2)		申請建物(3)	(2.2835+4.6635)×1/2×2.061×6	42.95	駐輪場(A-3)		申請建物(4)	(2.2835+4.6635)×1/2×2.061×6	42.95	駐輪場(A-4)		申請建物(5)	(2.2835+4.6635)×1/2×2.061×6	42.95	駐輪場(A-5)		申請建物(6)	5.46×4.20	22.93	駐輪場(B-1)		申請建物(7)	5.46×4.20	22.93	駐輪場(B-2)		申請建物(8)	8.19×4.20	34.40	駐輪場(B-3)		申請建物(9)	10.92×4.20	45.86	駐輪場(B-4)		申請建物(10)	10.92×4.20	45.86	駐輪場(B-5)		合計		380.79
	計算式	建築面積 延床面積	
申請建物(1)	16.80×2.38	39.98	
駐輪場(A-1)	
申請建物(2)	16.80×2.38	39.98	
駐輪場(A-2)	
申請建物(3)	(2.2835+4.6635)×1/2×2.061×6	42.95	
駐輪場(A-3)	
申請建物(4)	(2.2835+4.6635)×1/2×2.061×6	42.95	
駐輪場(A-4)	
申請建物(5)	(2.2835+4.6635)×1/2×2.061×6	42.95	
駐輪場(A-5)	
申請建物(6)	5.46×4.20	22.93	
駐輪場(B-1)	
申請建物(7)	5.46×4.20	22.93	
駐輪場(B-2)	
申請建物(8)	8.19×4.20	34.40	
駐輪場(B-3)	
申請建物(9)	10.92×4.20	45.86	
駐輪場(B-4)	
申請建物(10)	10.92×4.20	45.86	
駐輪場(B-5)	
合計		380.79	
面積表(敷地全体)	
	<table><thead><tr><th></th><th>申請建物</th><th>既設建物</th><th>合計</th></tr></thead><tbody><tr><td>建築面積</td><td>380.79</td><td>46,901.18</td><td>47,281.97</td></tr><tr><td>延床面積</td><td>380.79</td><td>80,083.84</td><td>80,464.63</td></tr></tbody></table>		申請建物	既設建物	合計	建築面積	380.79	46,901.18	47,281.97	延床面積	380.79	80,083.84	80,464.63	
	申請建物	既設建物	合計	
建築面積	380.79	46,901.18	47,281.97	
延床面積	380.79	80,083.84	80,464.63	
面配置図(全体)	
NO.	
A-3	
配置図(全体)	

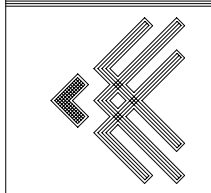


KATABUCHI ARCHITECTS OFFICE
株式会社 片淵建築事務所
一級建築士事務所 滋賀県知事登録 ルー244
一級建築士 第265426号 片淵 久夫





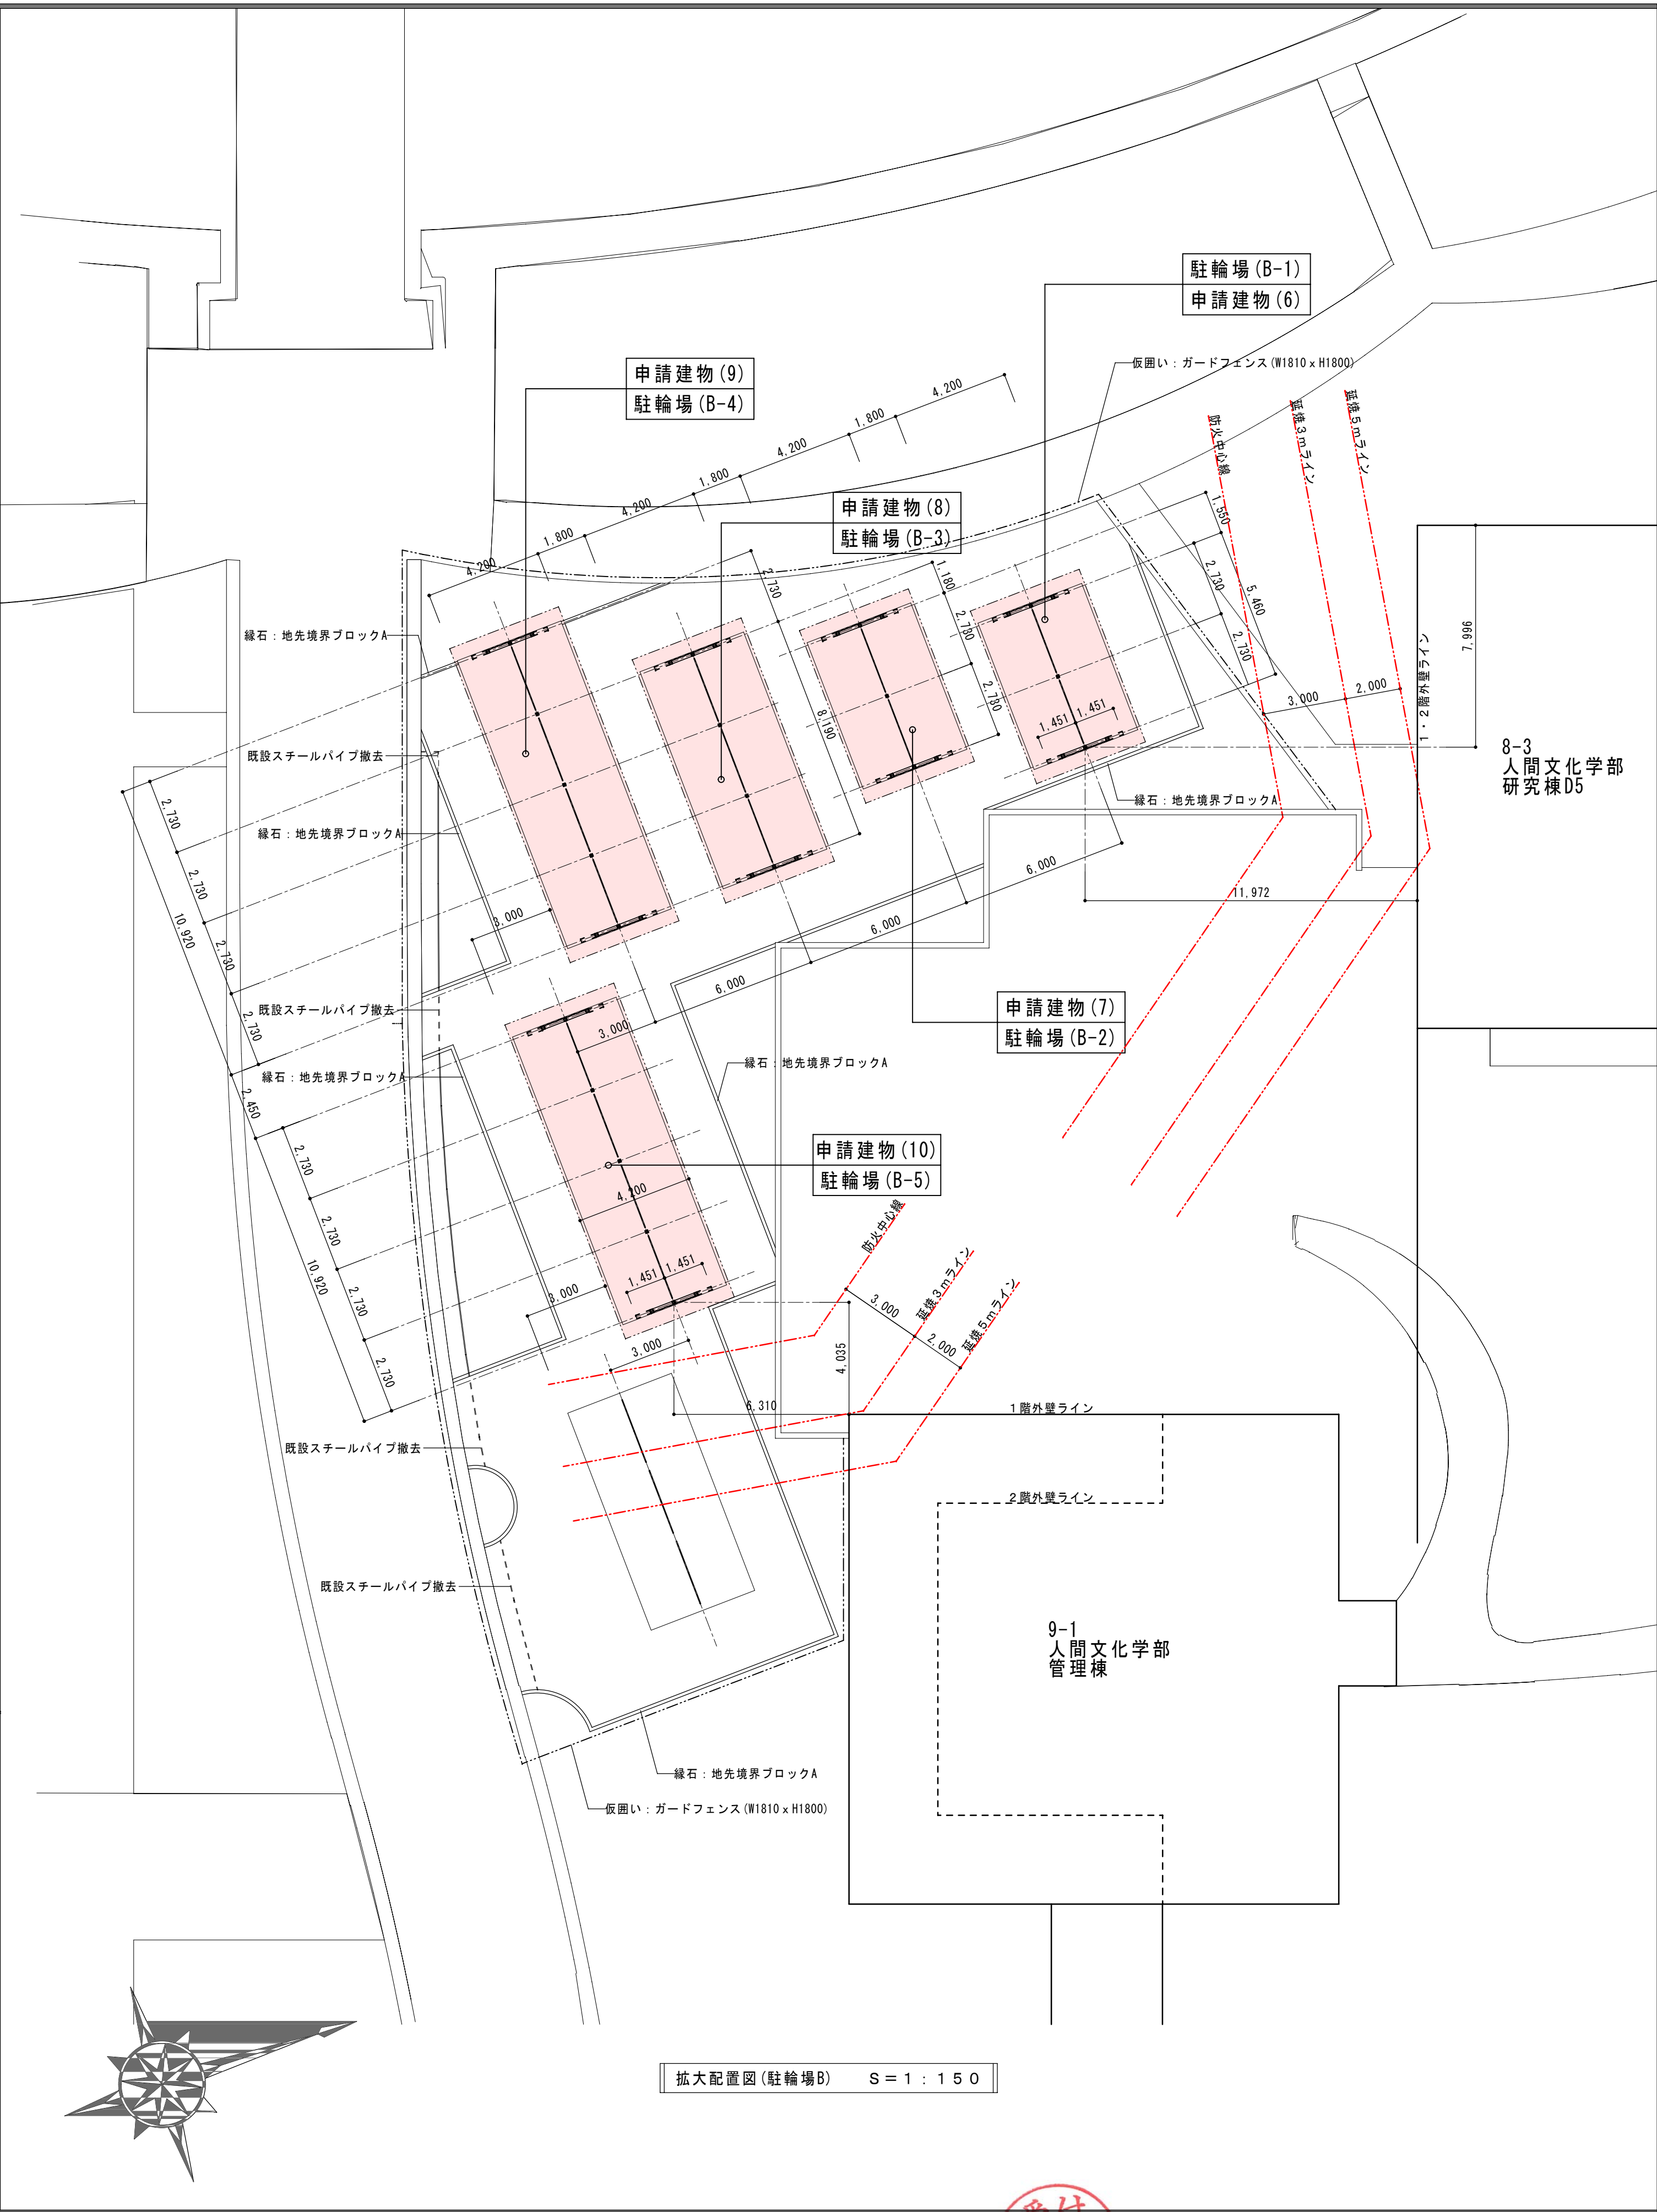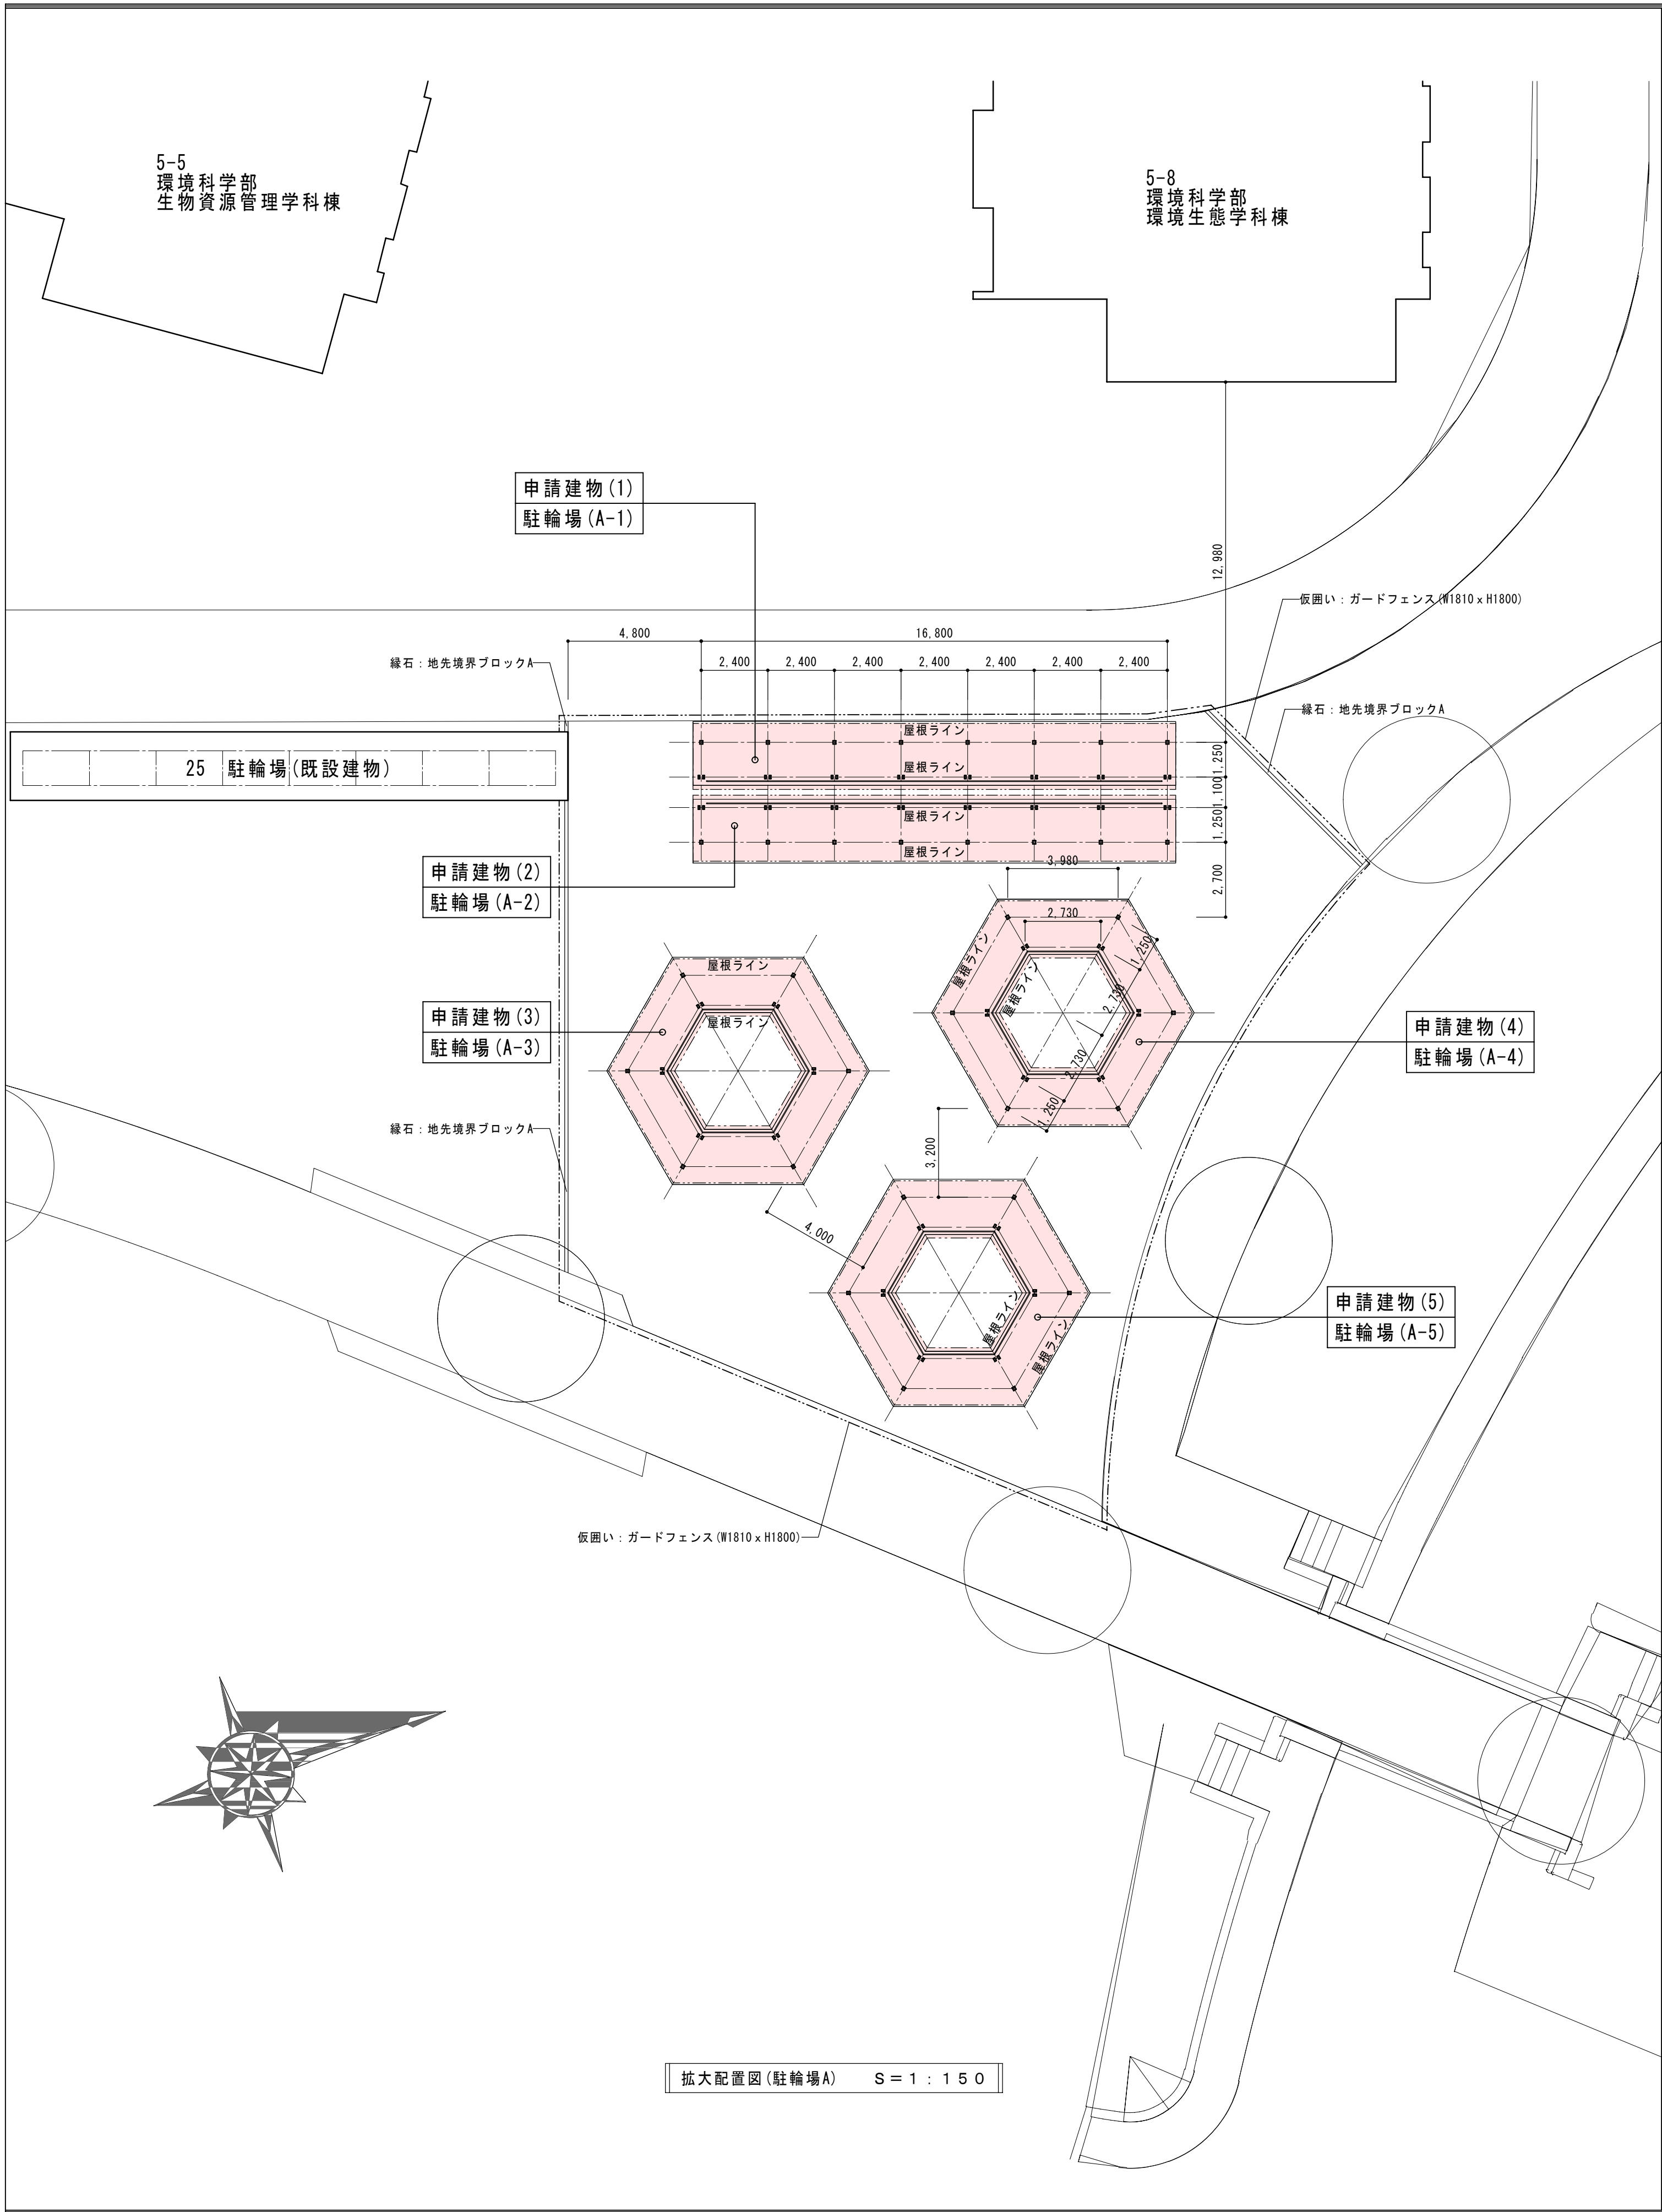

駐輪場 A

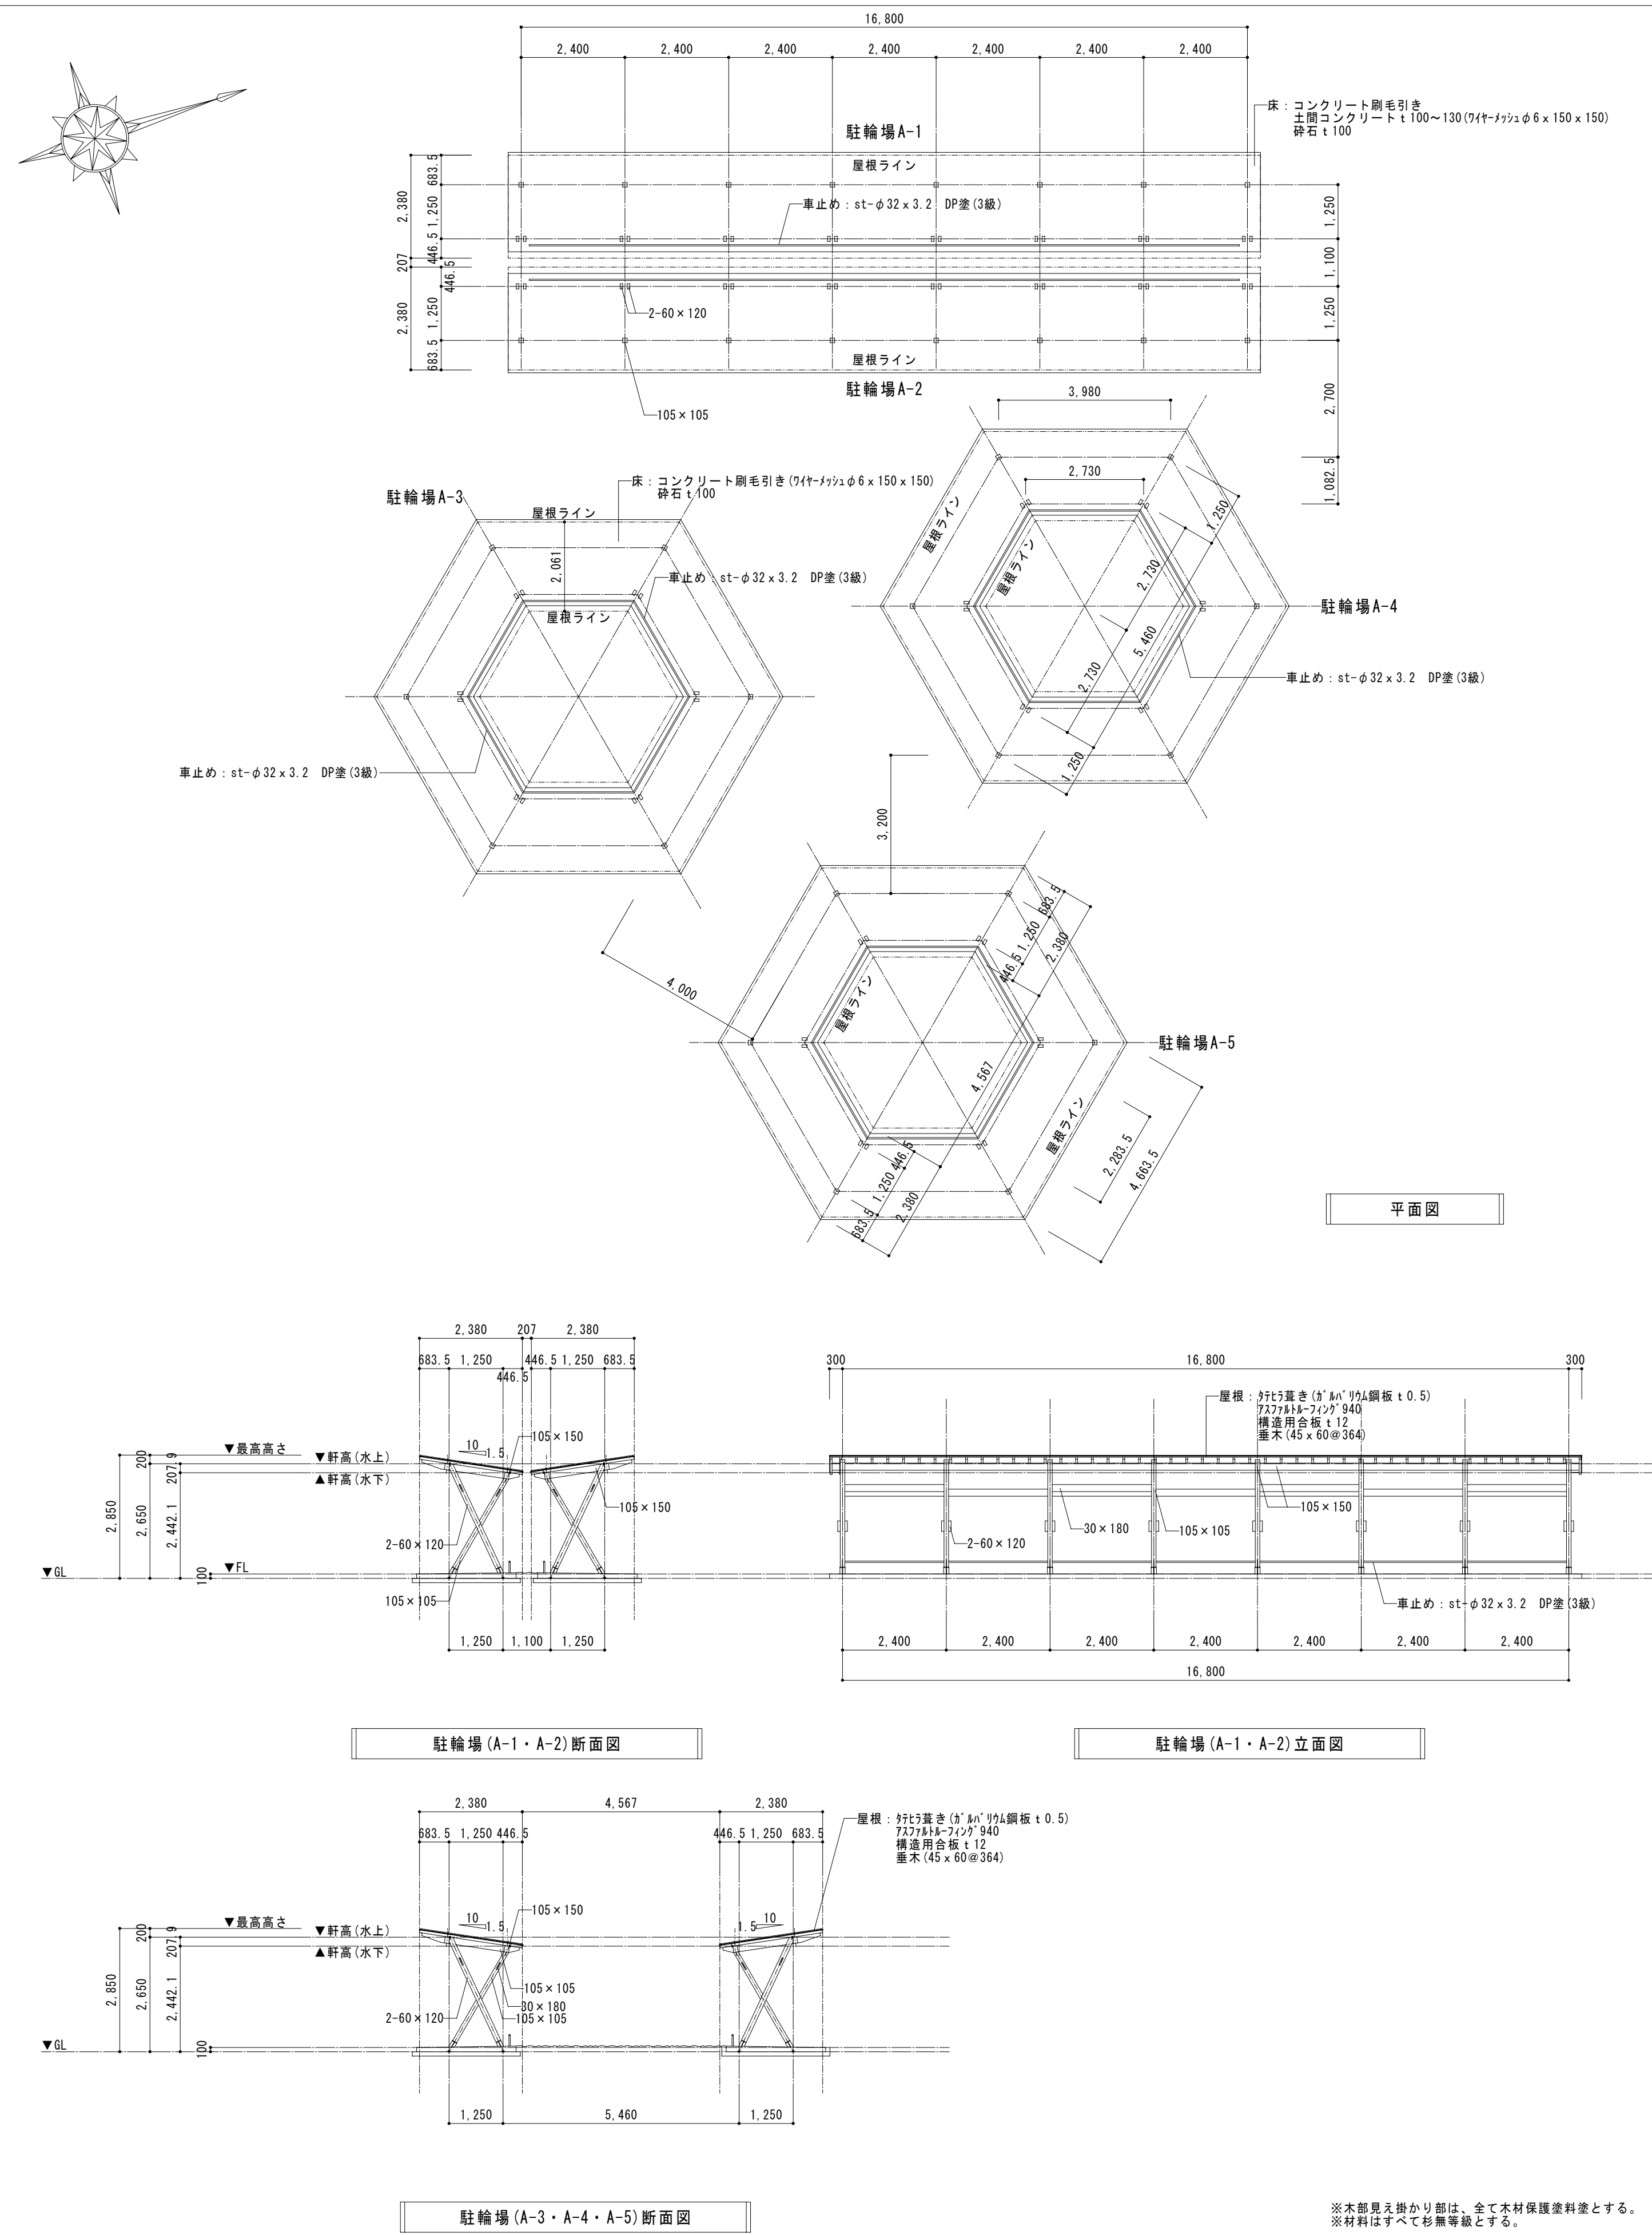

駐輪場 B

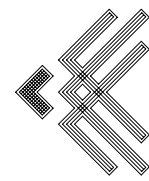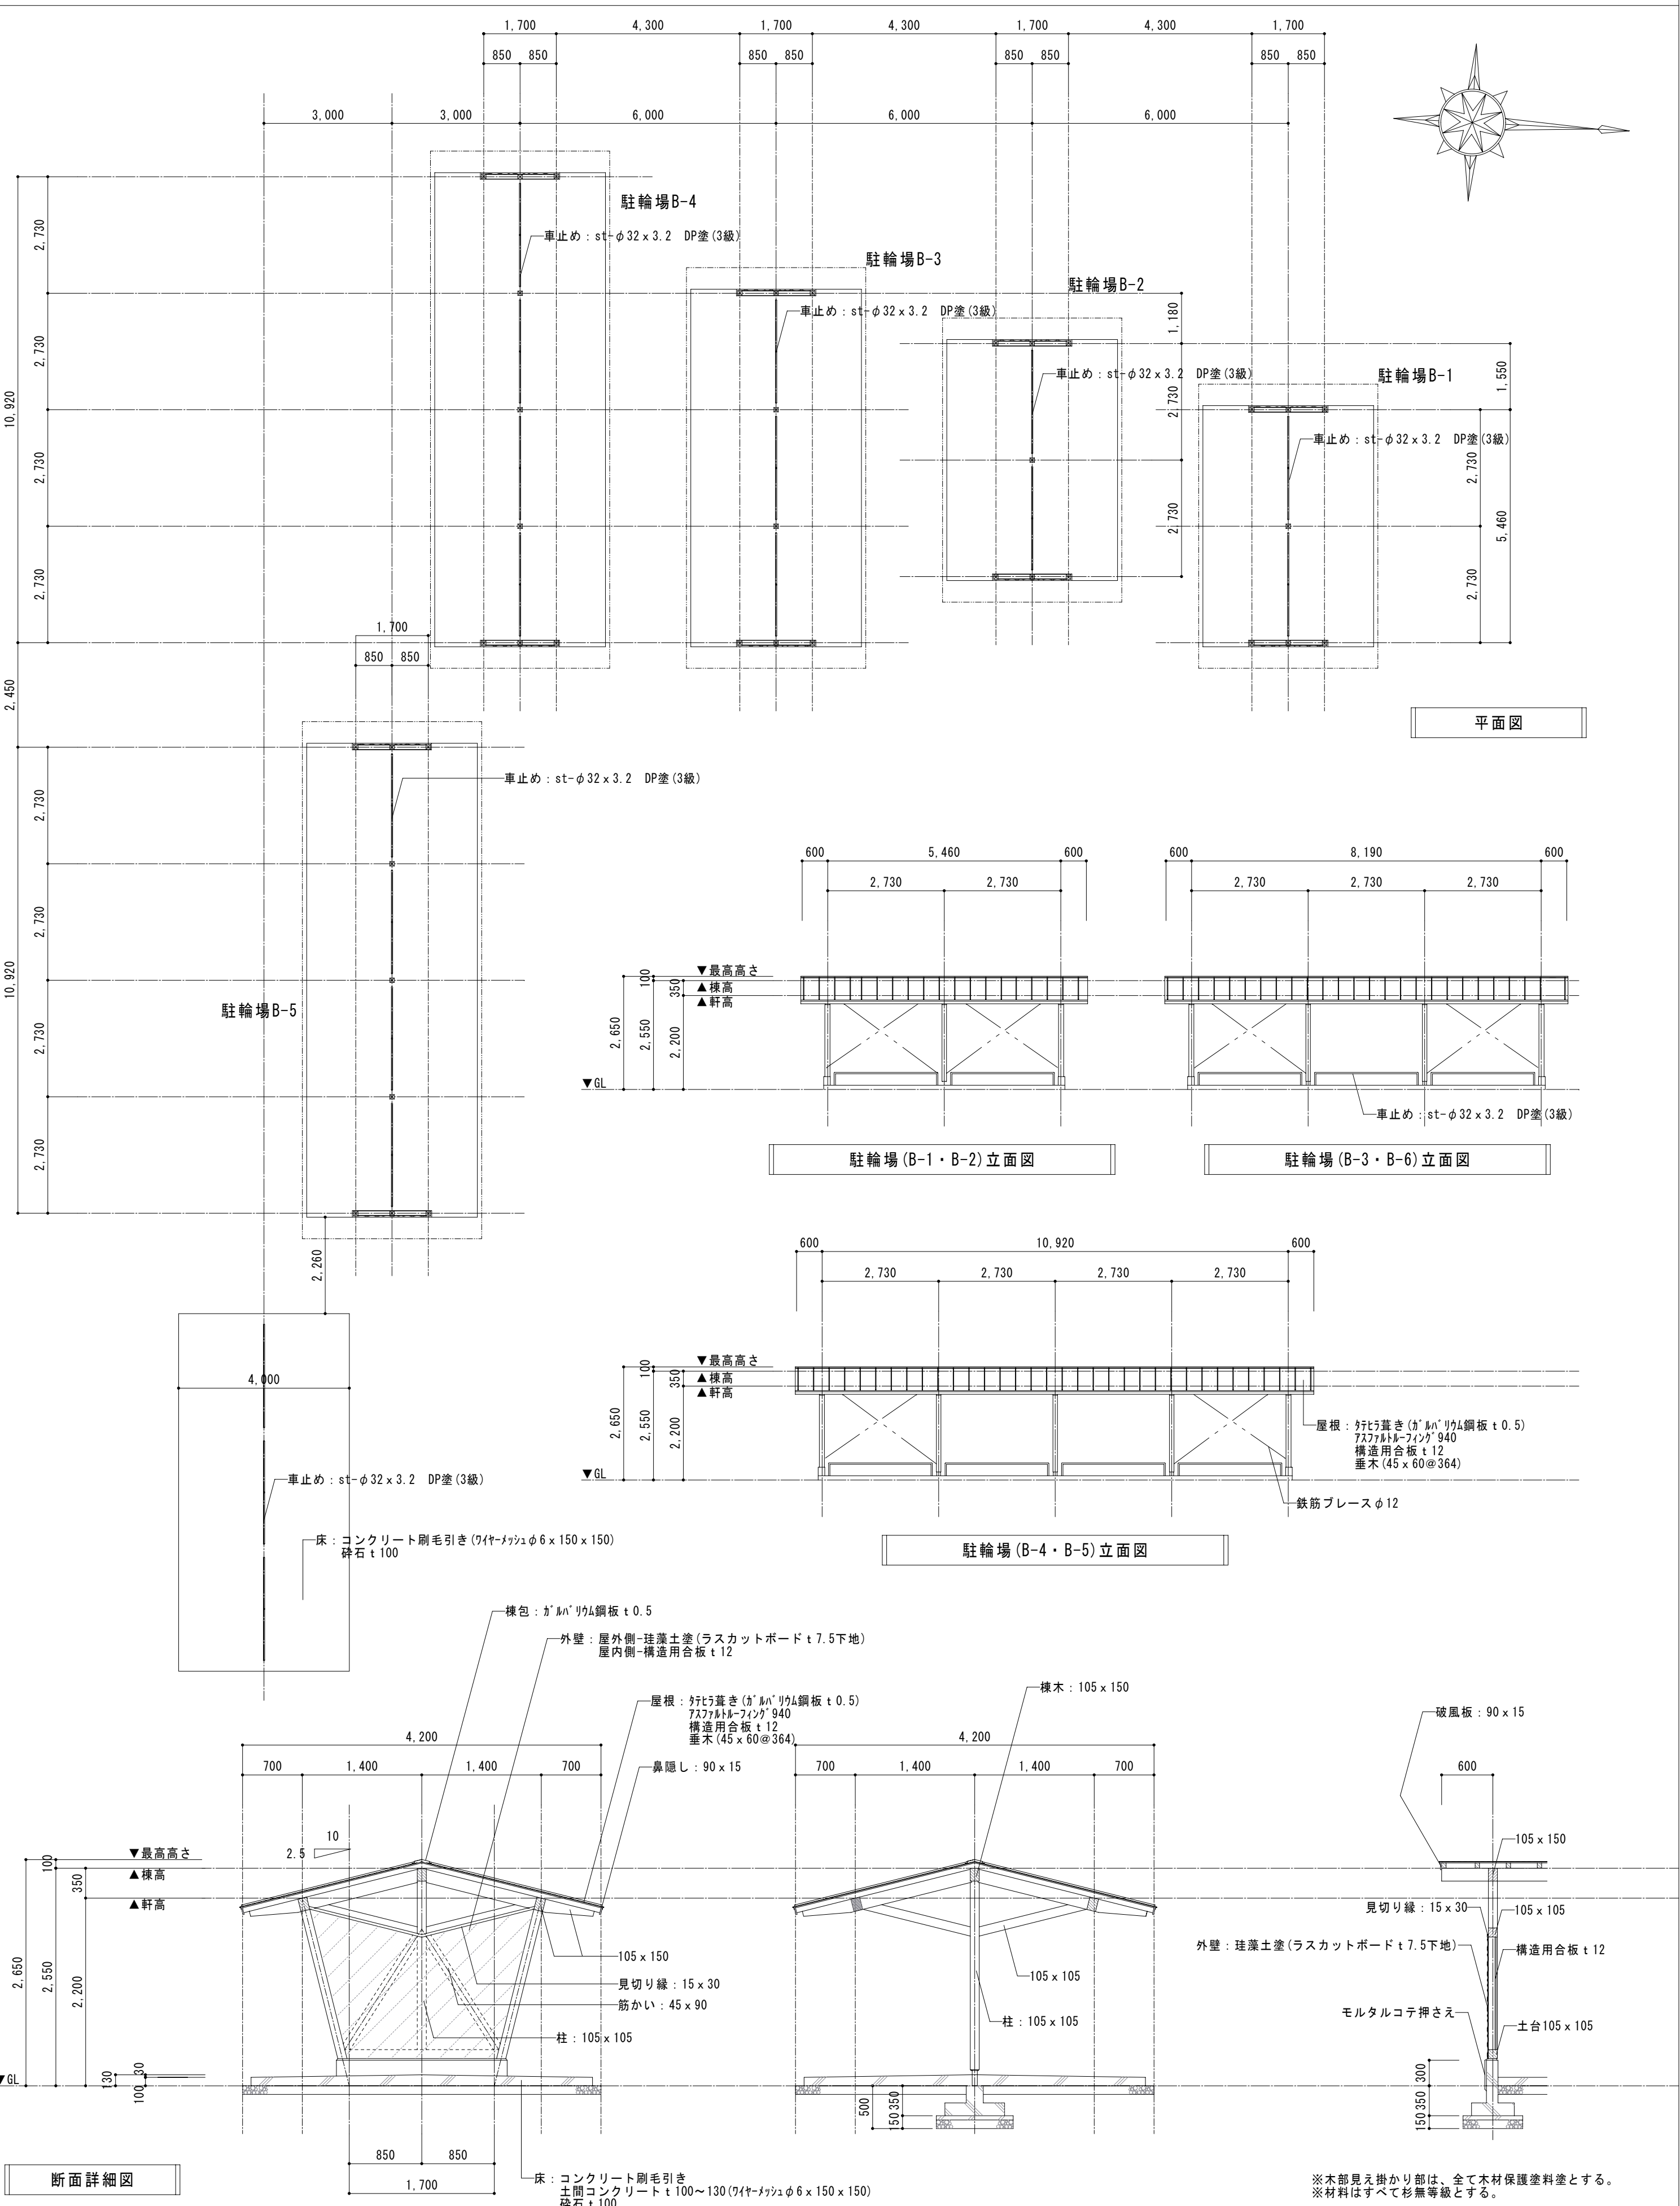

KATABUCHI ARCHITECTS OFFICE
株式会社 片淵建築事務所
一級建築士事務所 滋賀県知事登録 ルー244
一級建築士 第265426号 島中 久夫

平成	年	月	日	統括	グループ員	担当者

※建築基準法施工令第3章第3節の構造基準し、支障なし
※積雪荷重80cm計算検討済
一級建築士 第318378号 片淵 良


工事名
滋賀県立大学 第4期駐輪場建設工事
SCALE S=1:100・S0 A3=1:200・100
DATE H26.11




NO.
A-5

駐輪場 A 平面図・立面図・断面図
駐輪場 B 平面図・立面図・断面詳細図


駐輪場 A - 1・2

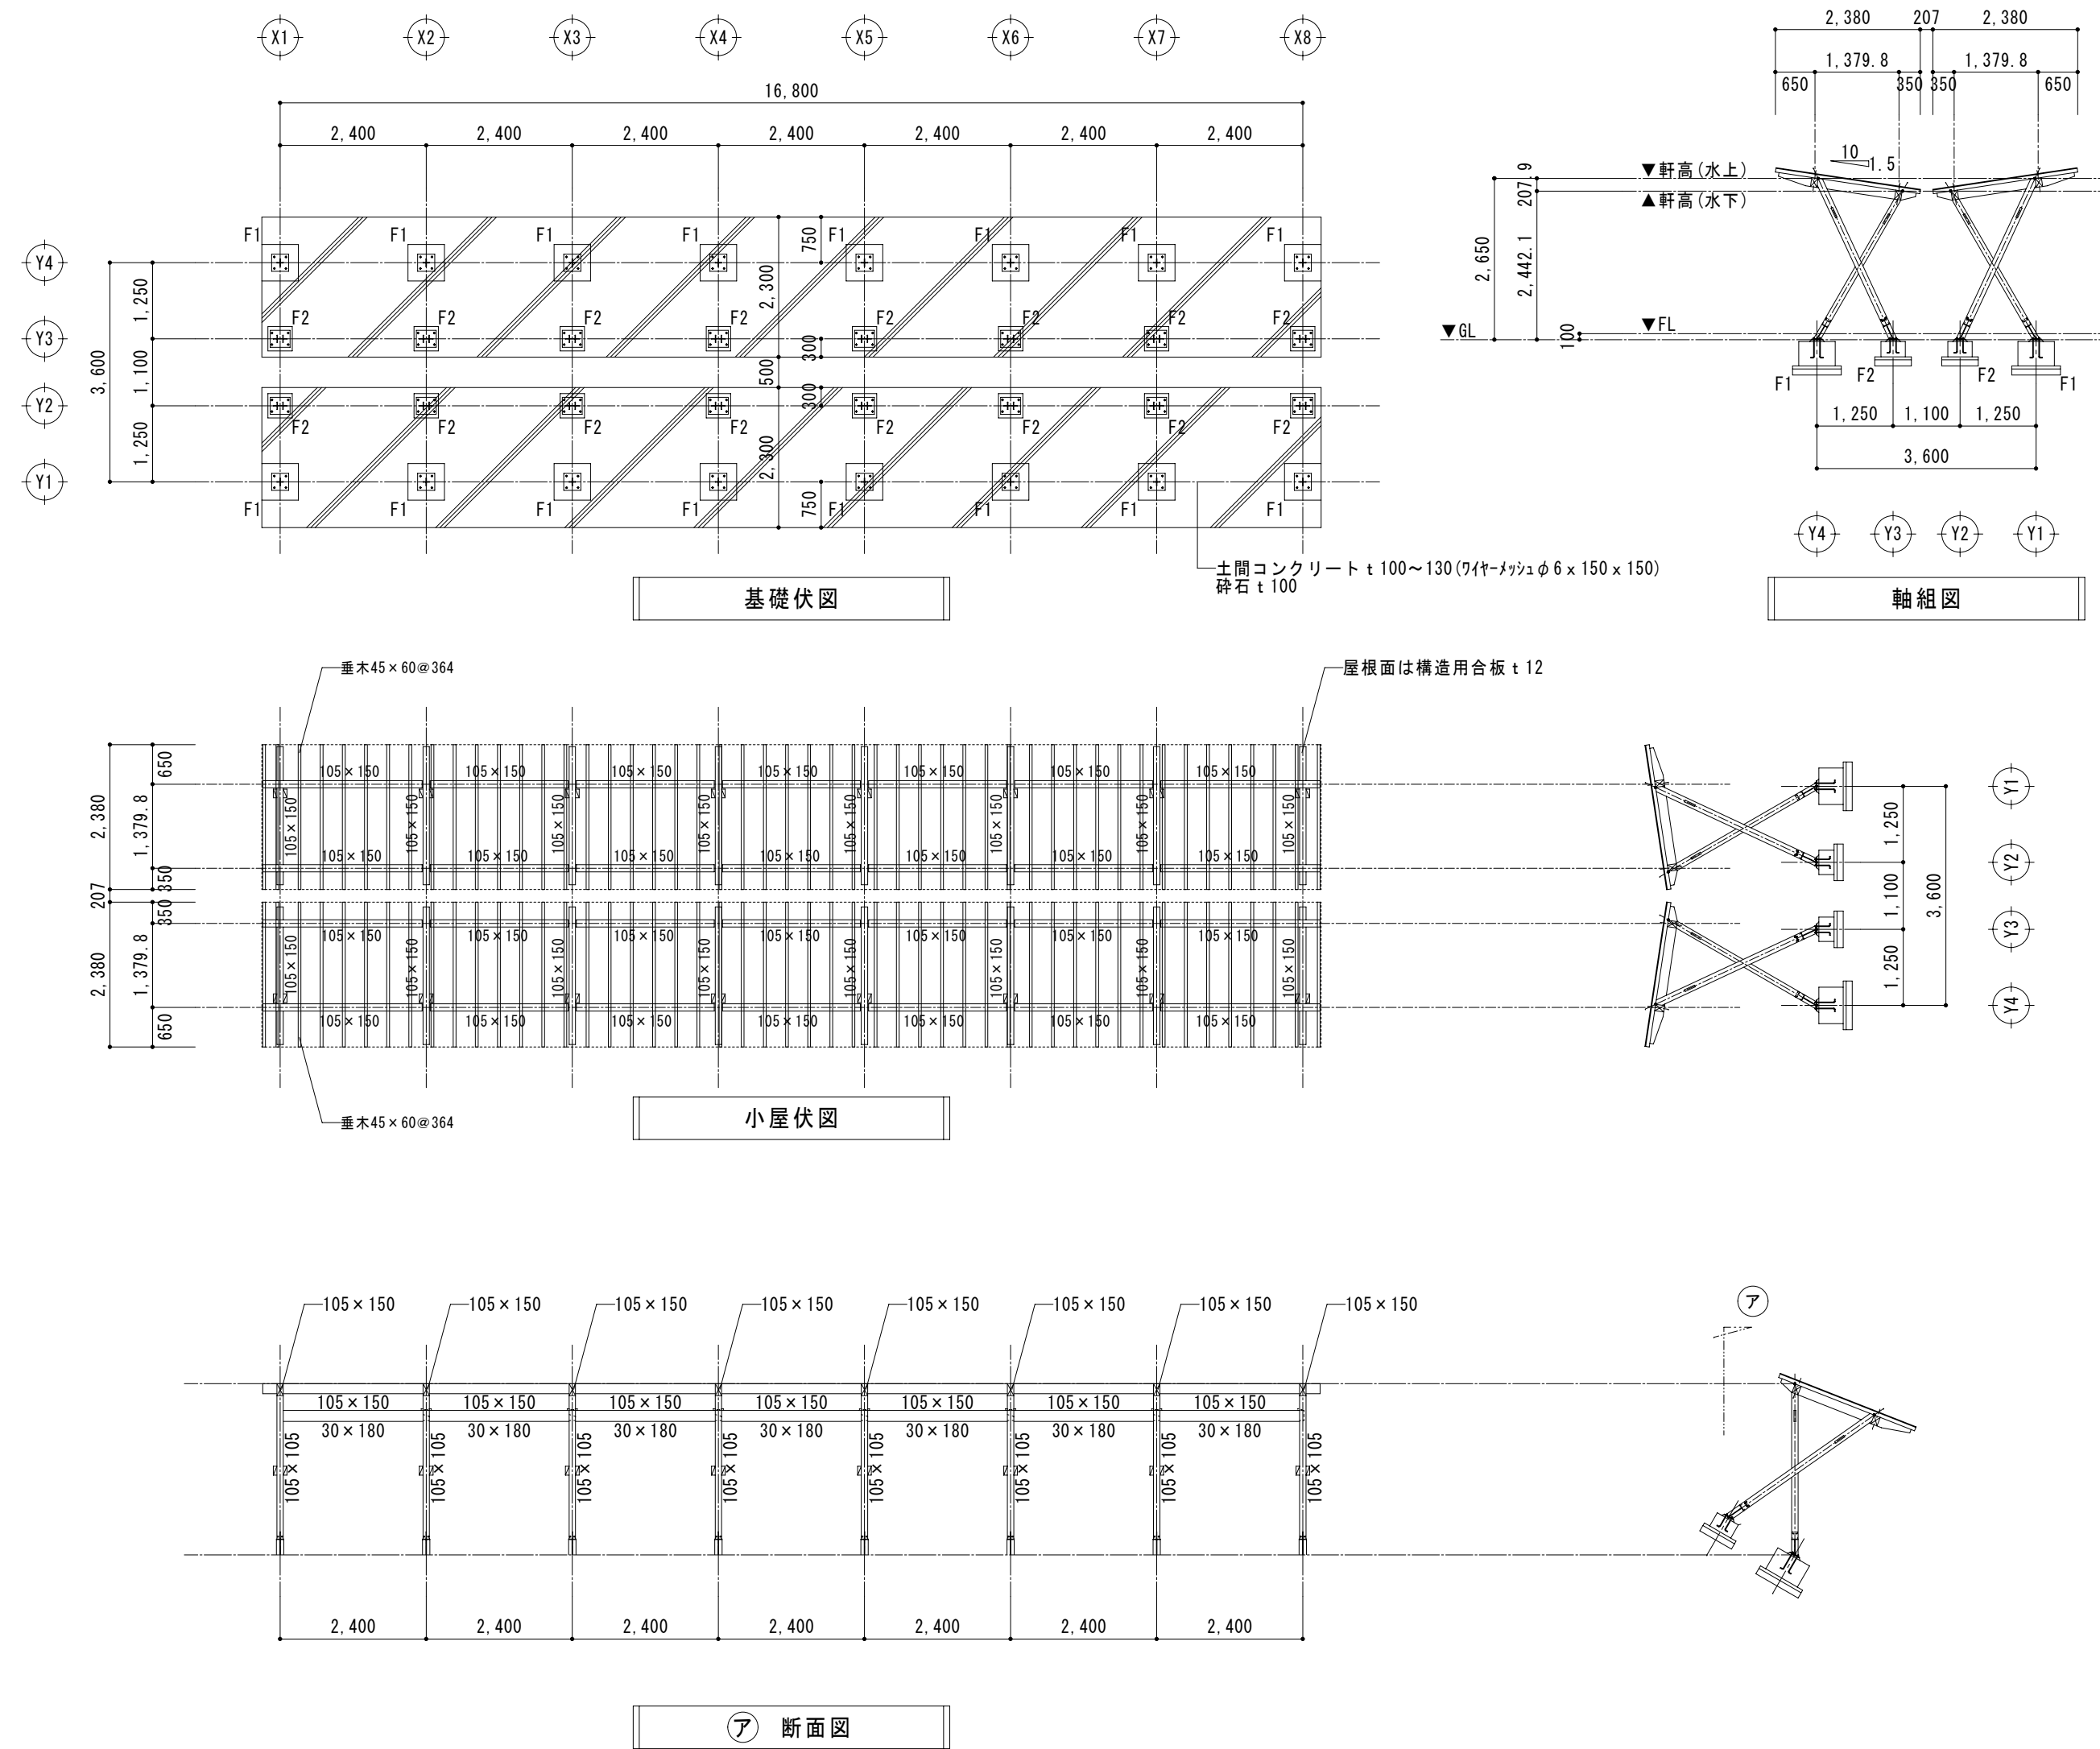


駐輪場 A-3・4・5

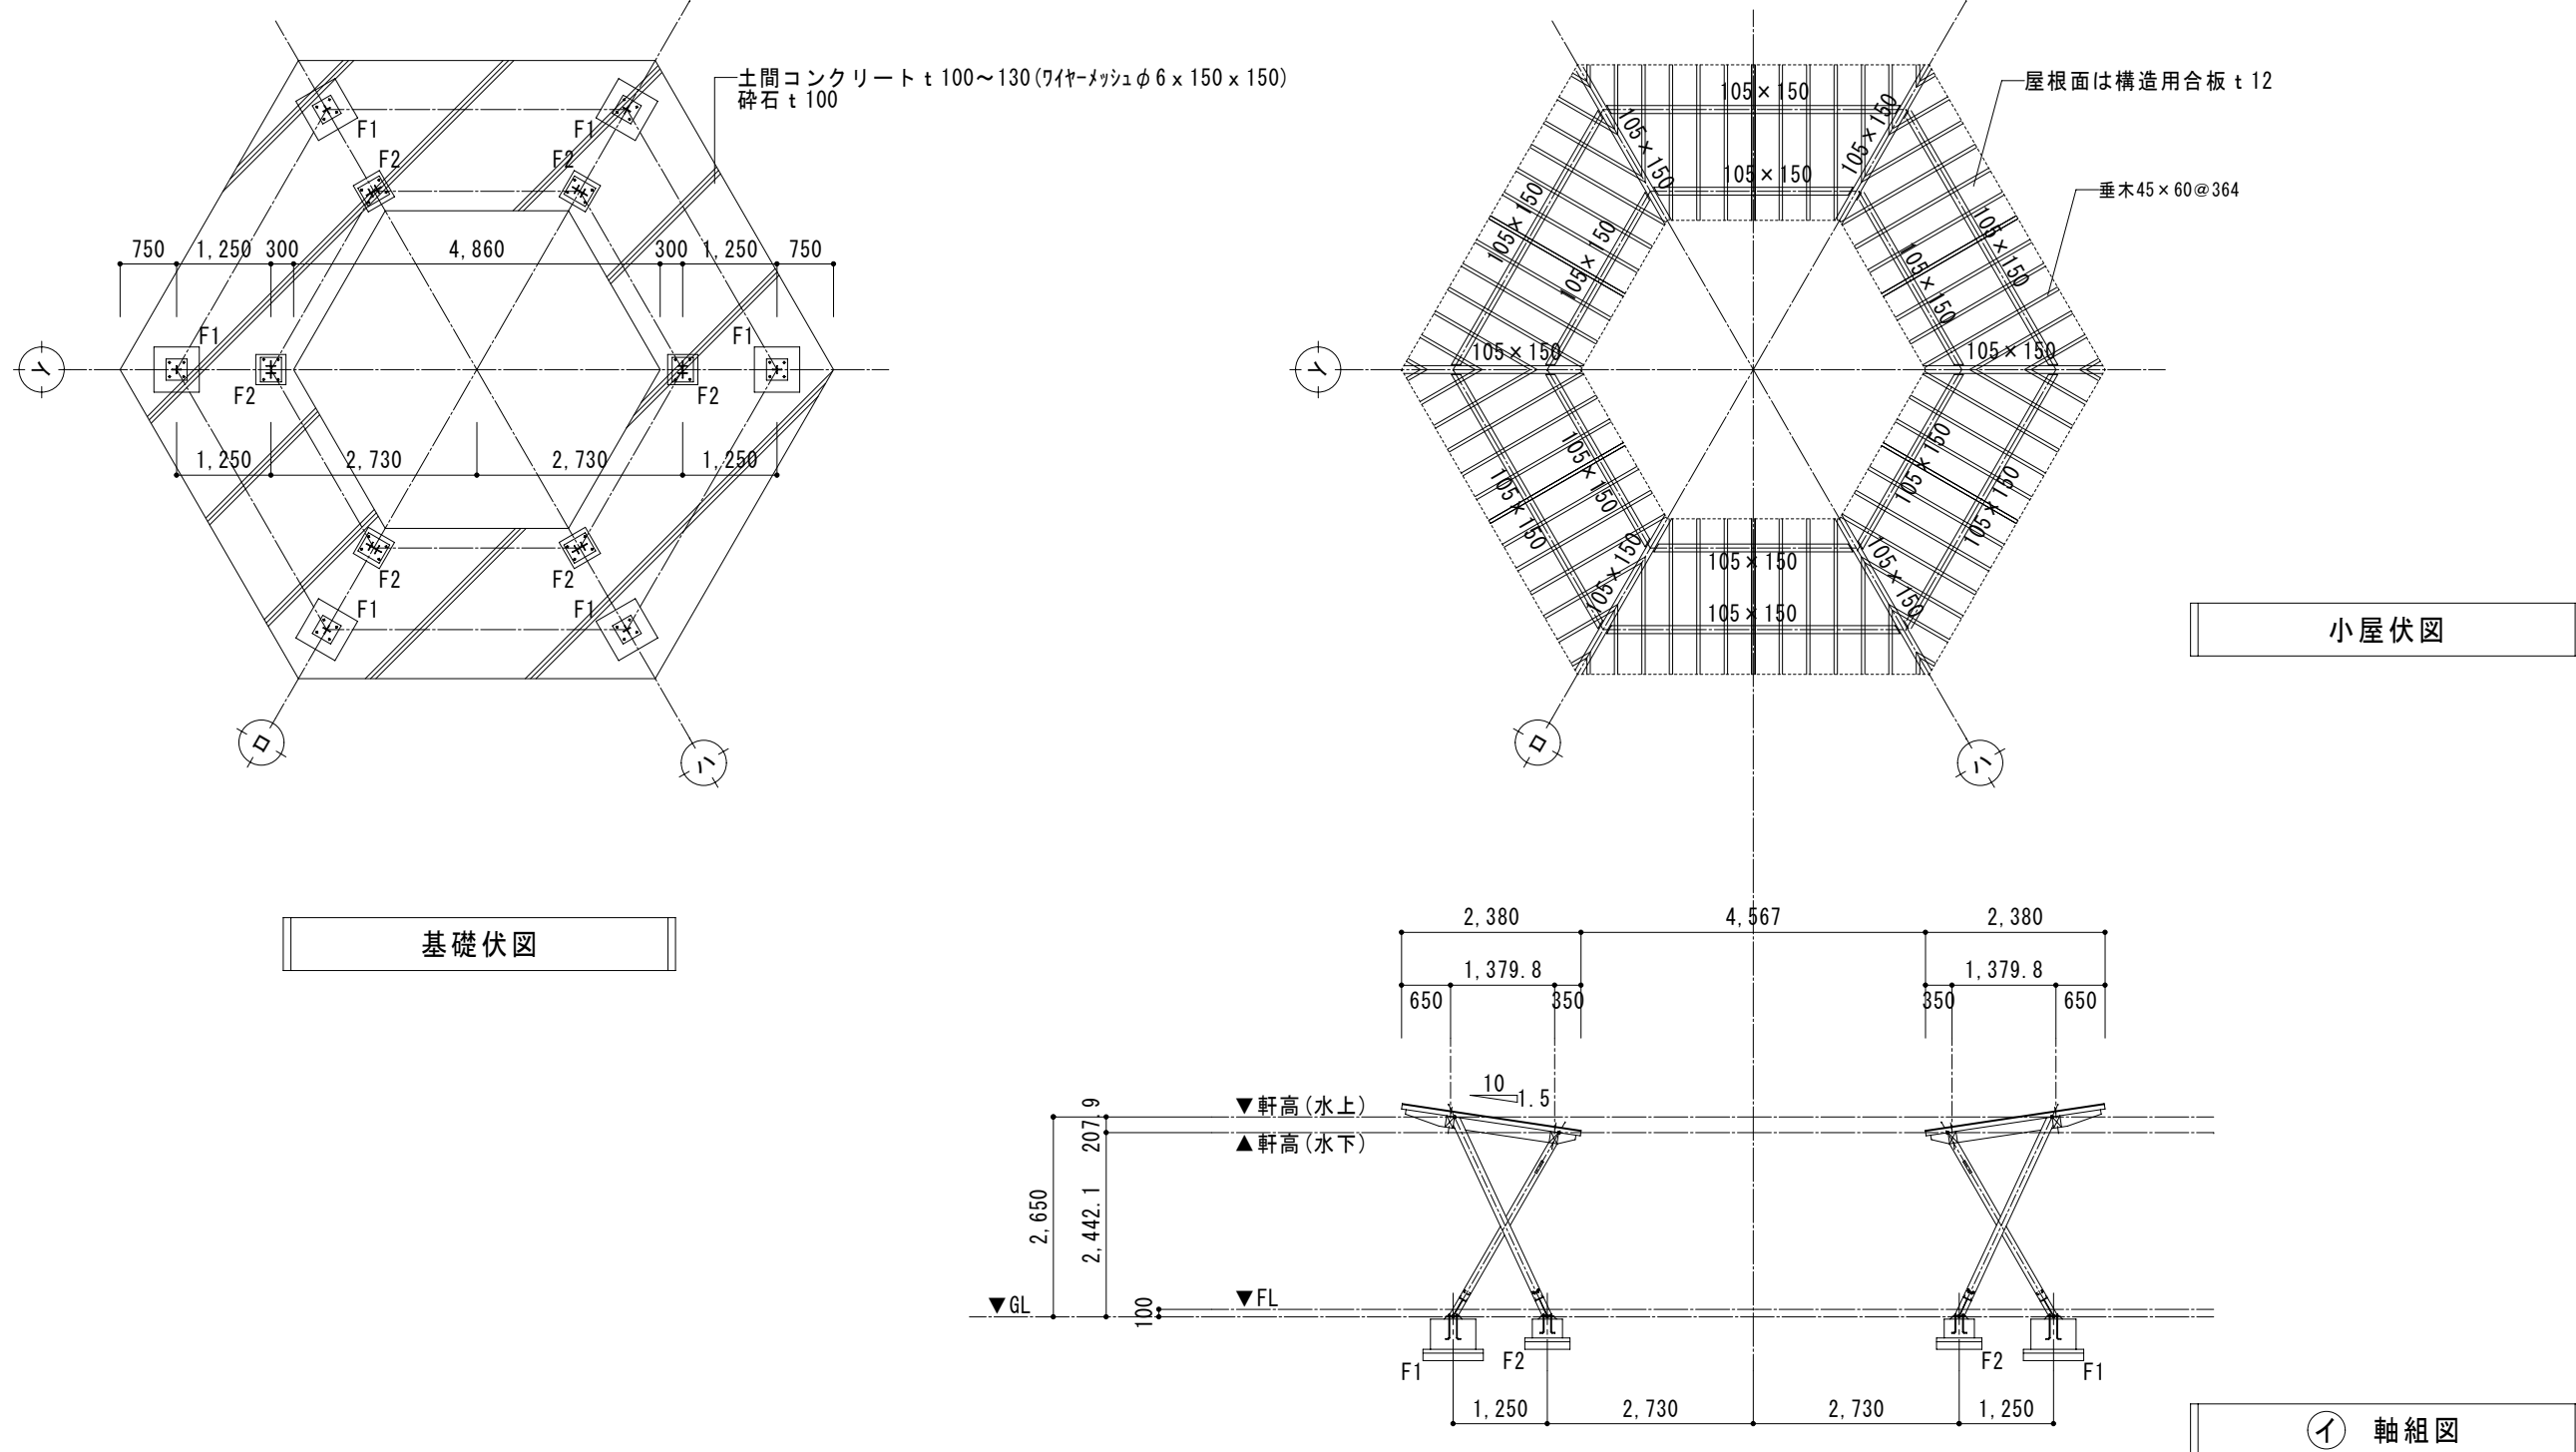


駐輪場 B-1・2

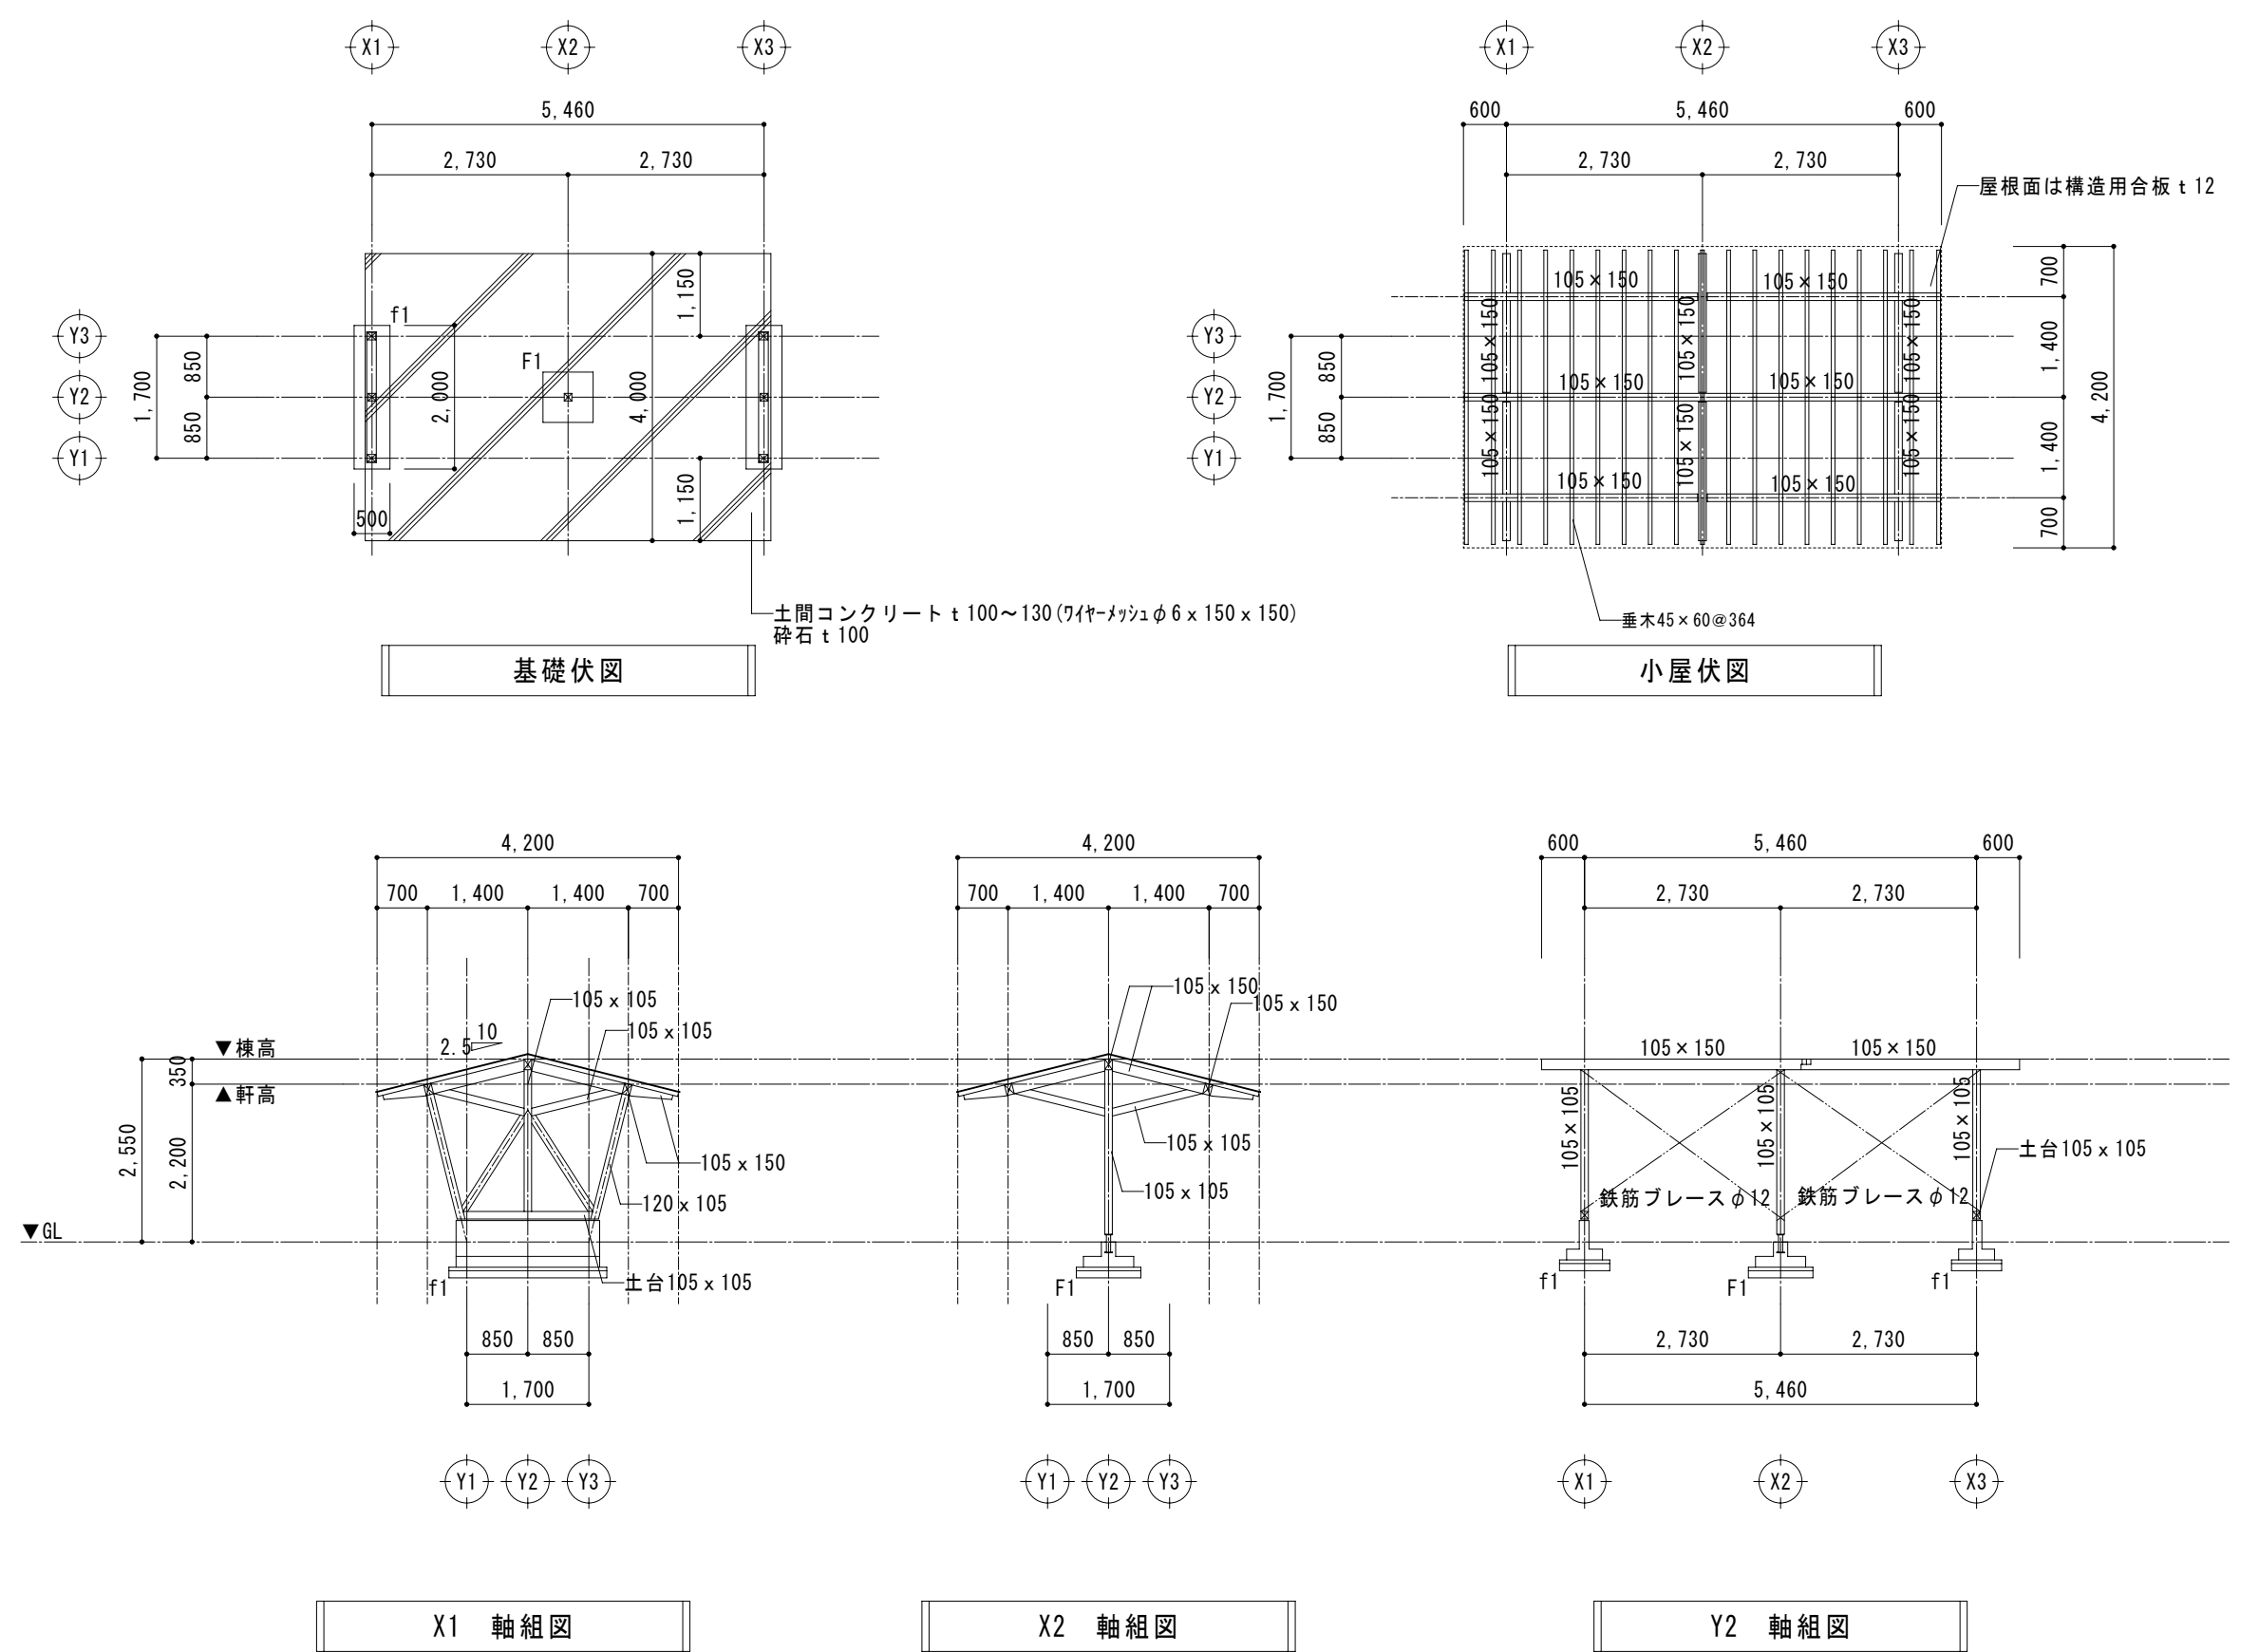

駐輪場B-4・5（B-3・6は参照）

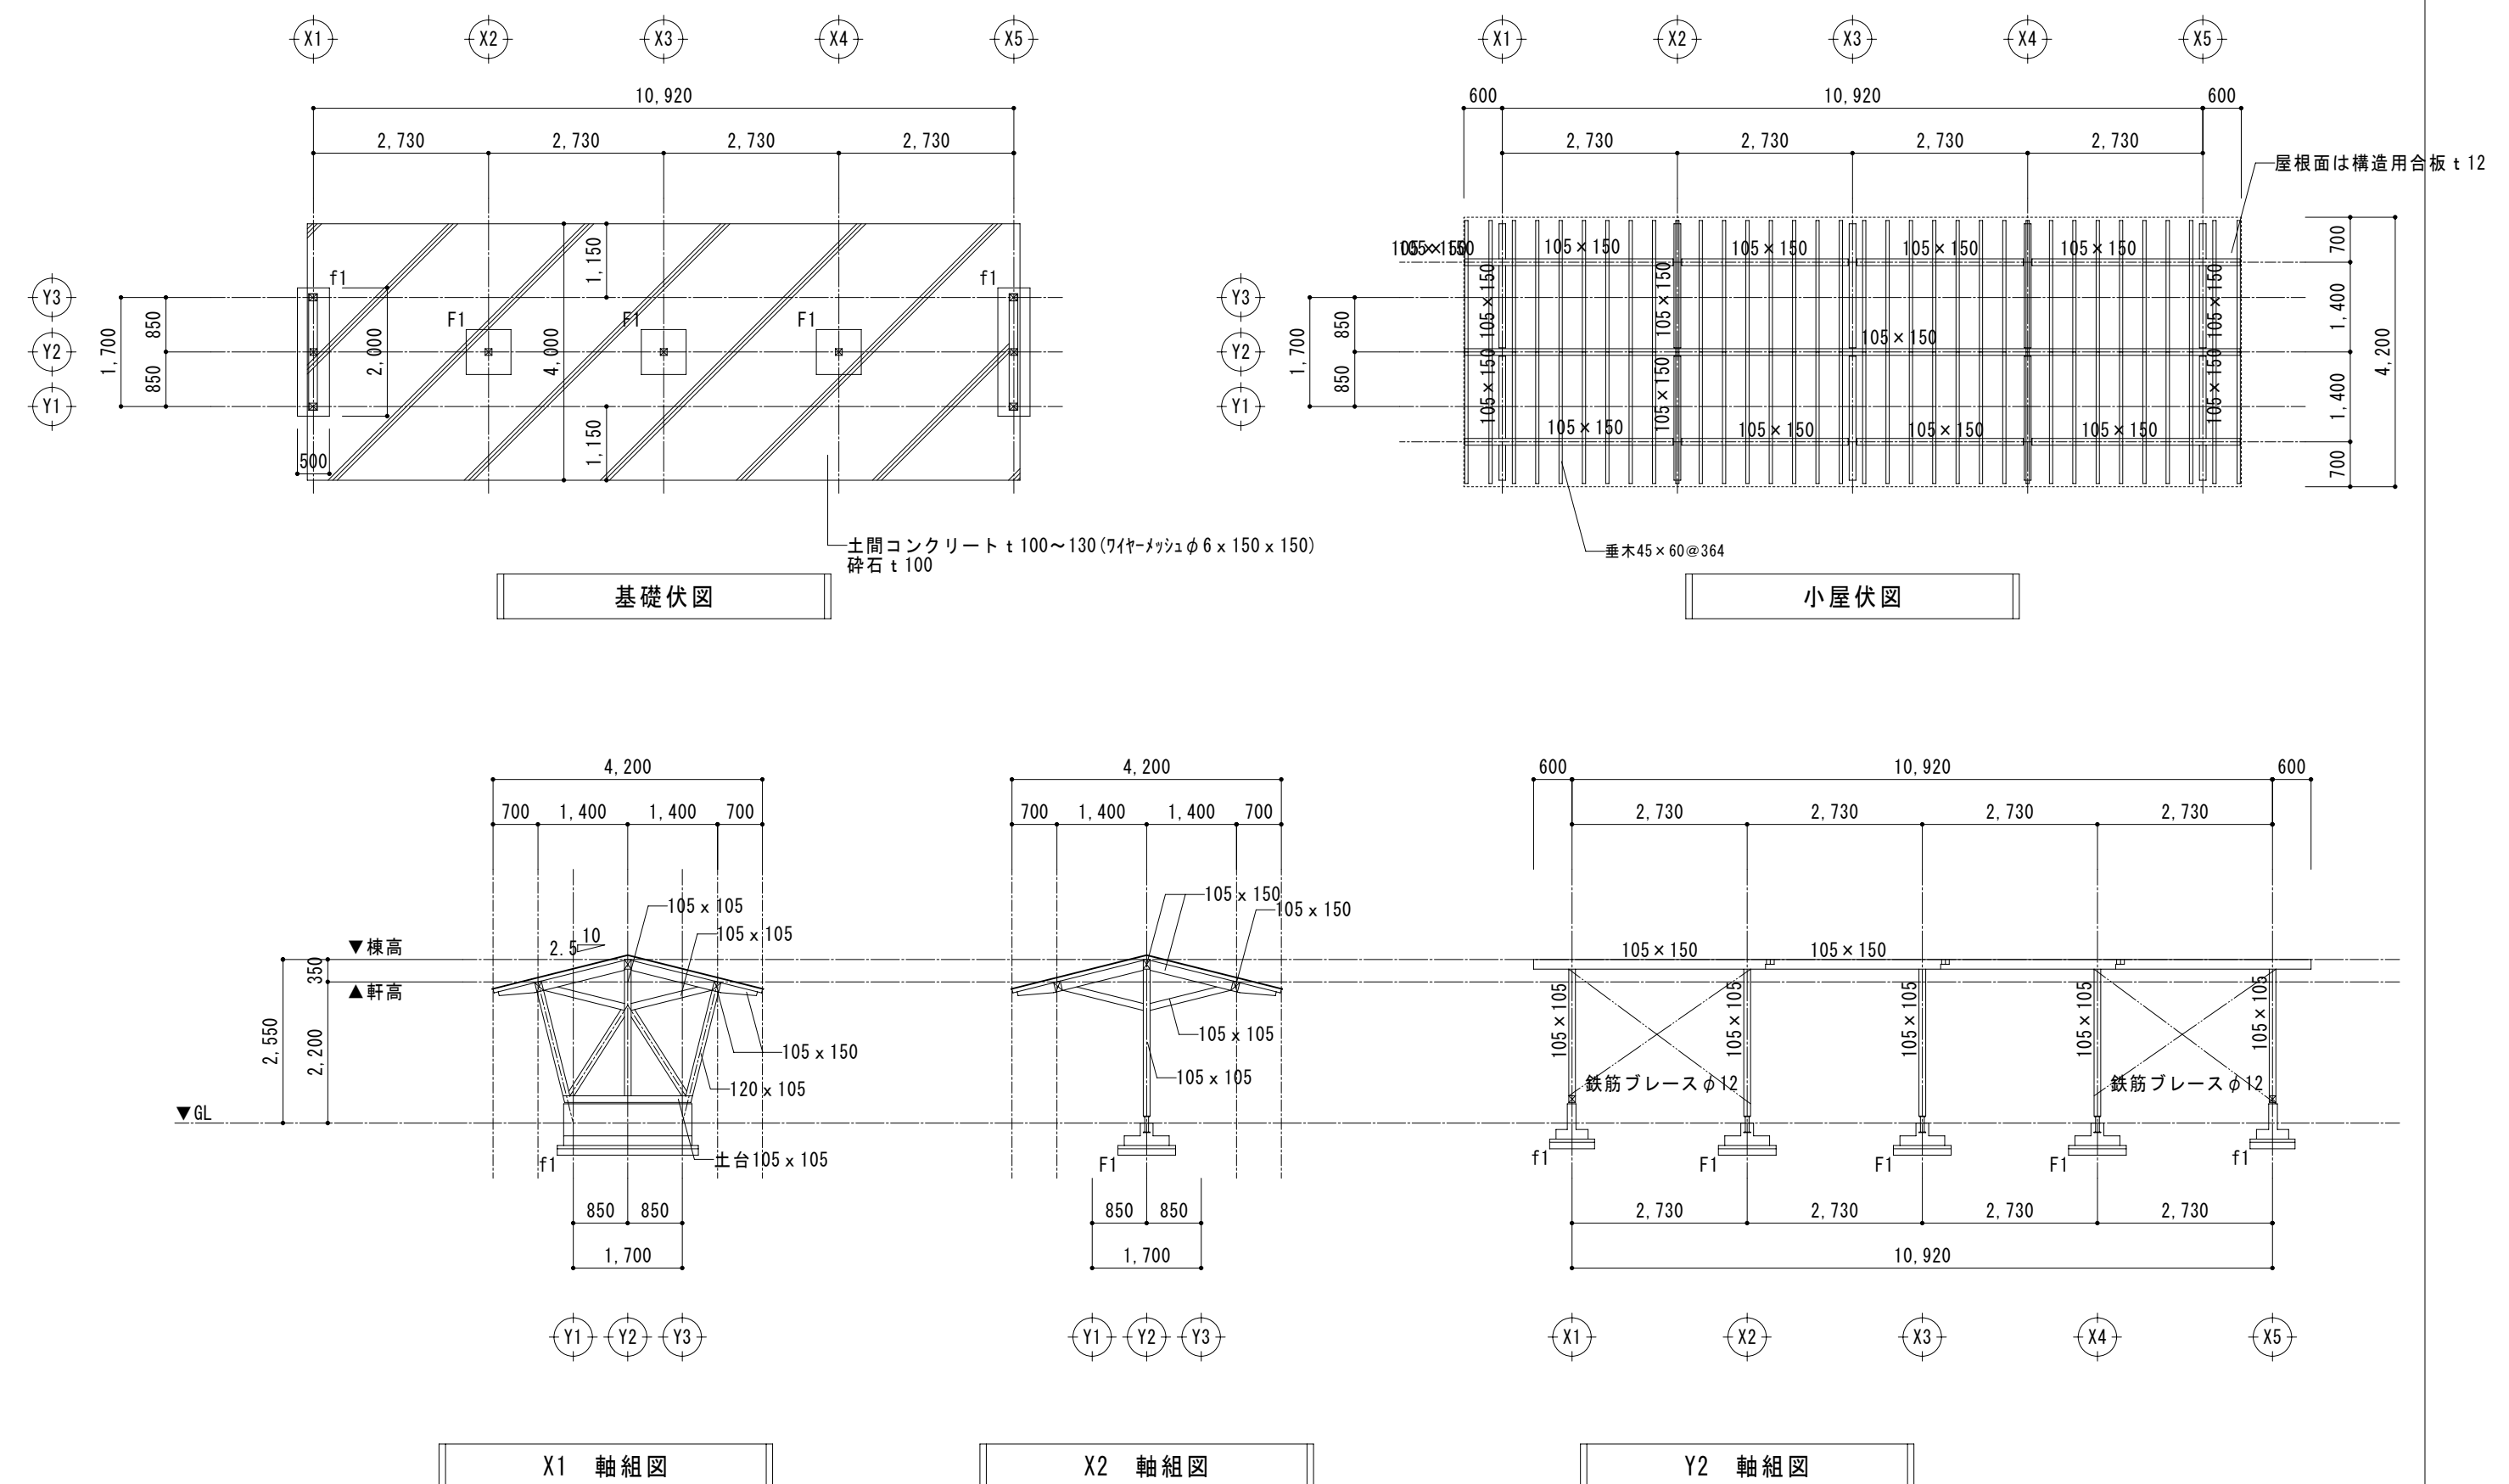

注：材料はすべて杉無等級とする。

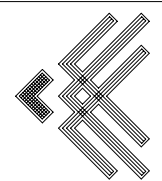

KATABUCHI ARCHITECTS OFFICE
株式会社 片淵建築事務所
一級建築士事務所 滋賀県知事登録 ルー244
一級建築士 第265426号 品中 久夫

平成 年 月 日	統括	グループ員	担当者
公立大学法人 滋賀県立大学 事務局			

一級建築士 第318378号 片瀬 良

工事名	滋賀県立大学第4期駐輪場建設工事	
SCALE	S = 1 : 100	A3 - 1 : 200
DATE	H26.1.11	

NO.

A - 6

構造図(1)



